

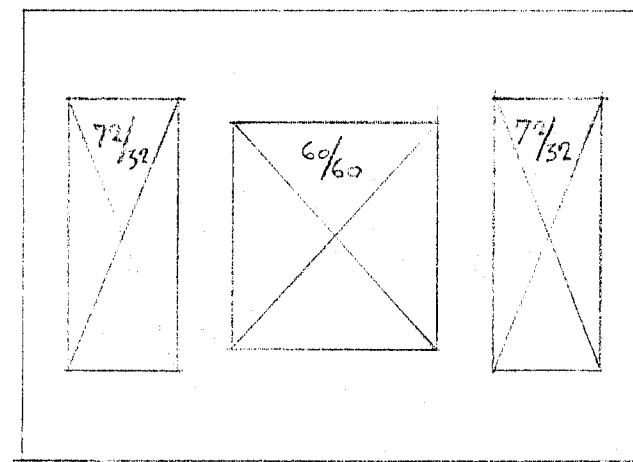



Situatie sch. 1:500

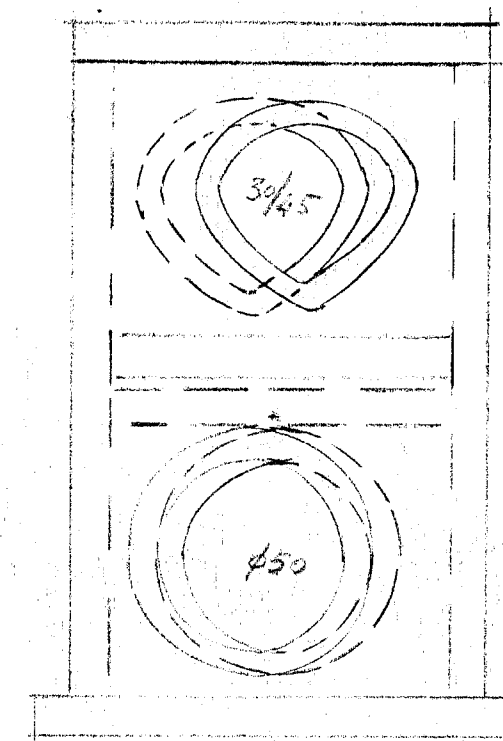

maten in cm.
 hoogten tot NAP
 moten tot aent. berm 1-1 1/2 - 2 1/2
 4 palen lg 300 cm.

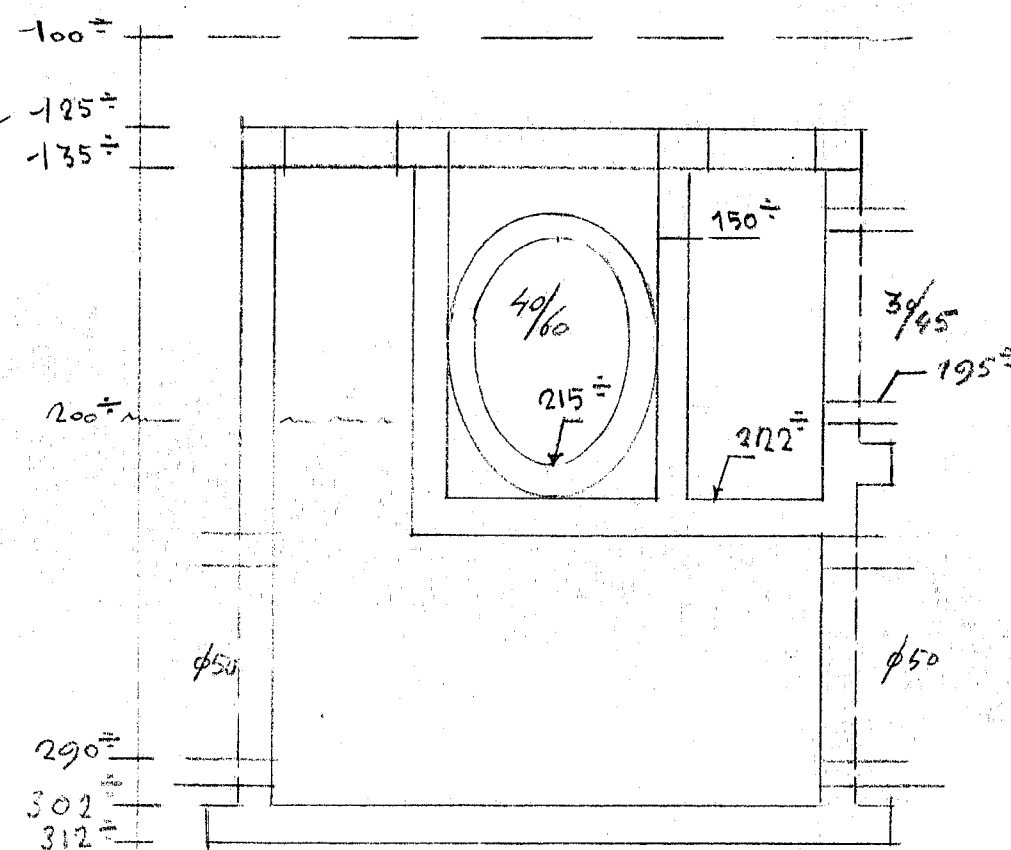

zijgezicht

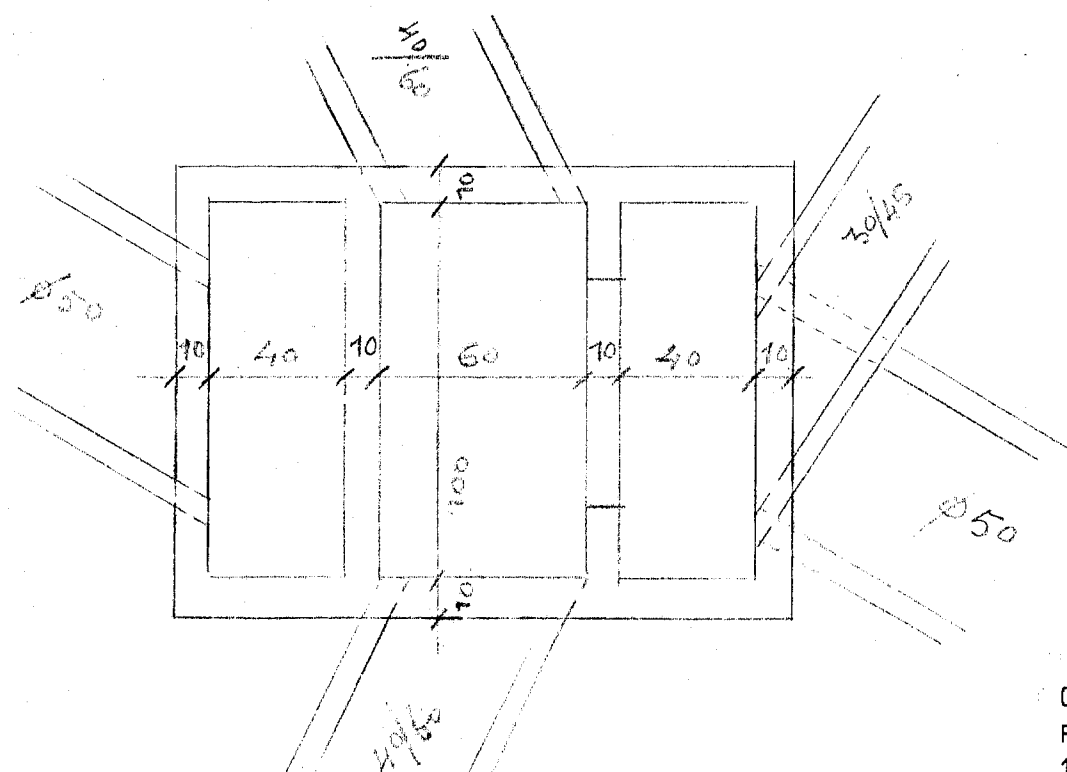

04-05-24 1163 A3
 PLAN KINDERDIJK
 1958 1-1



Gecombineerde rioolput - overstort			
Plan Kinderdijk			
GEMEENTEWERKEN	DAT 26/11/58	GEZ.	ED. MAAT 1:1000
ALBLASSERDAM	GET. 11/58	GEZ.	188
		SCHAAL 1:500 en 1:200	