



09 02 07

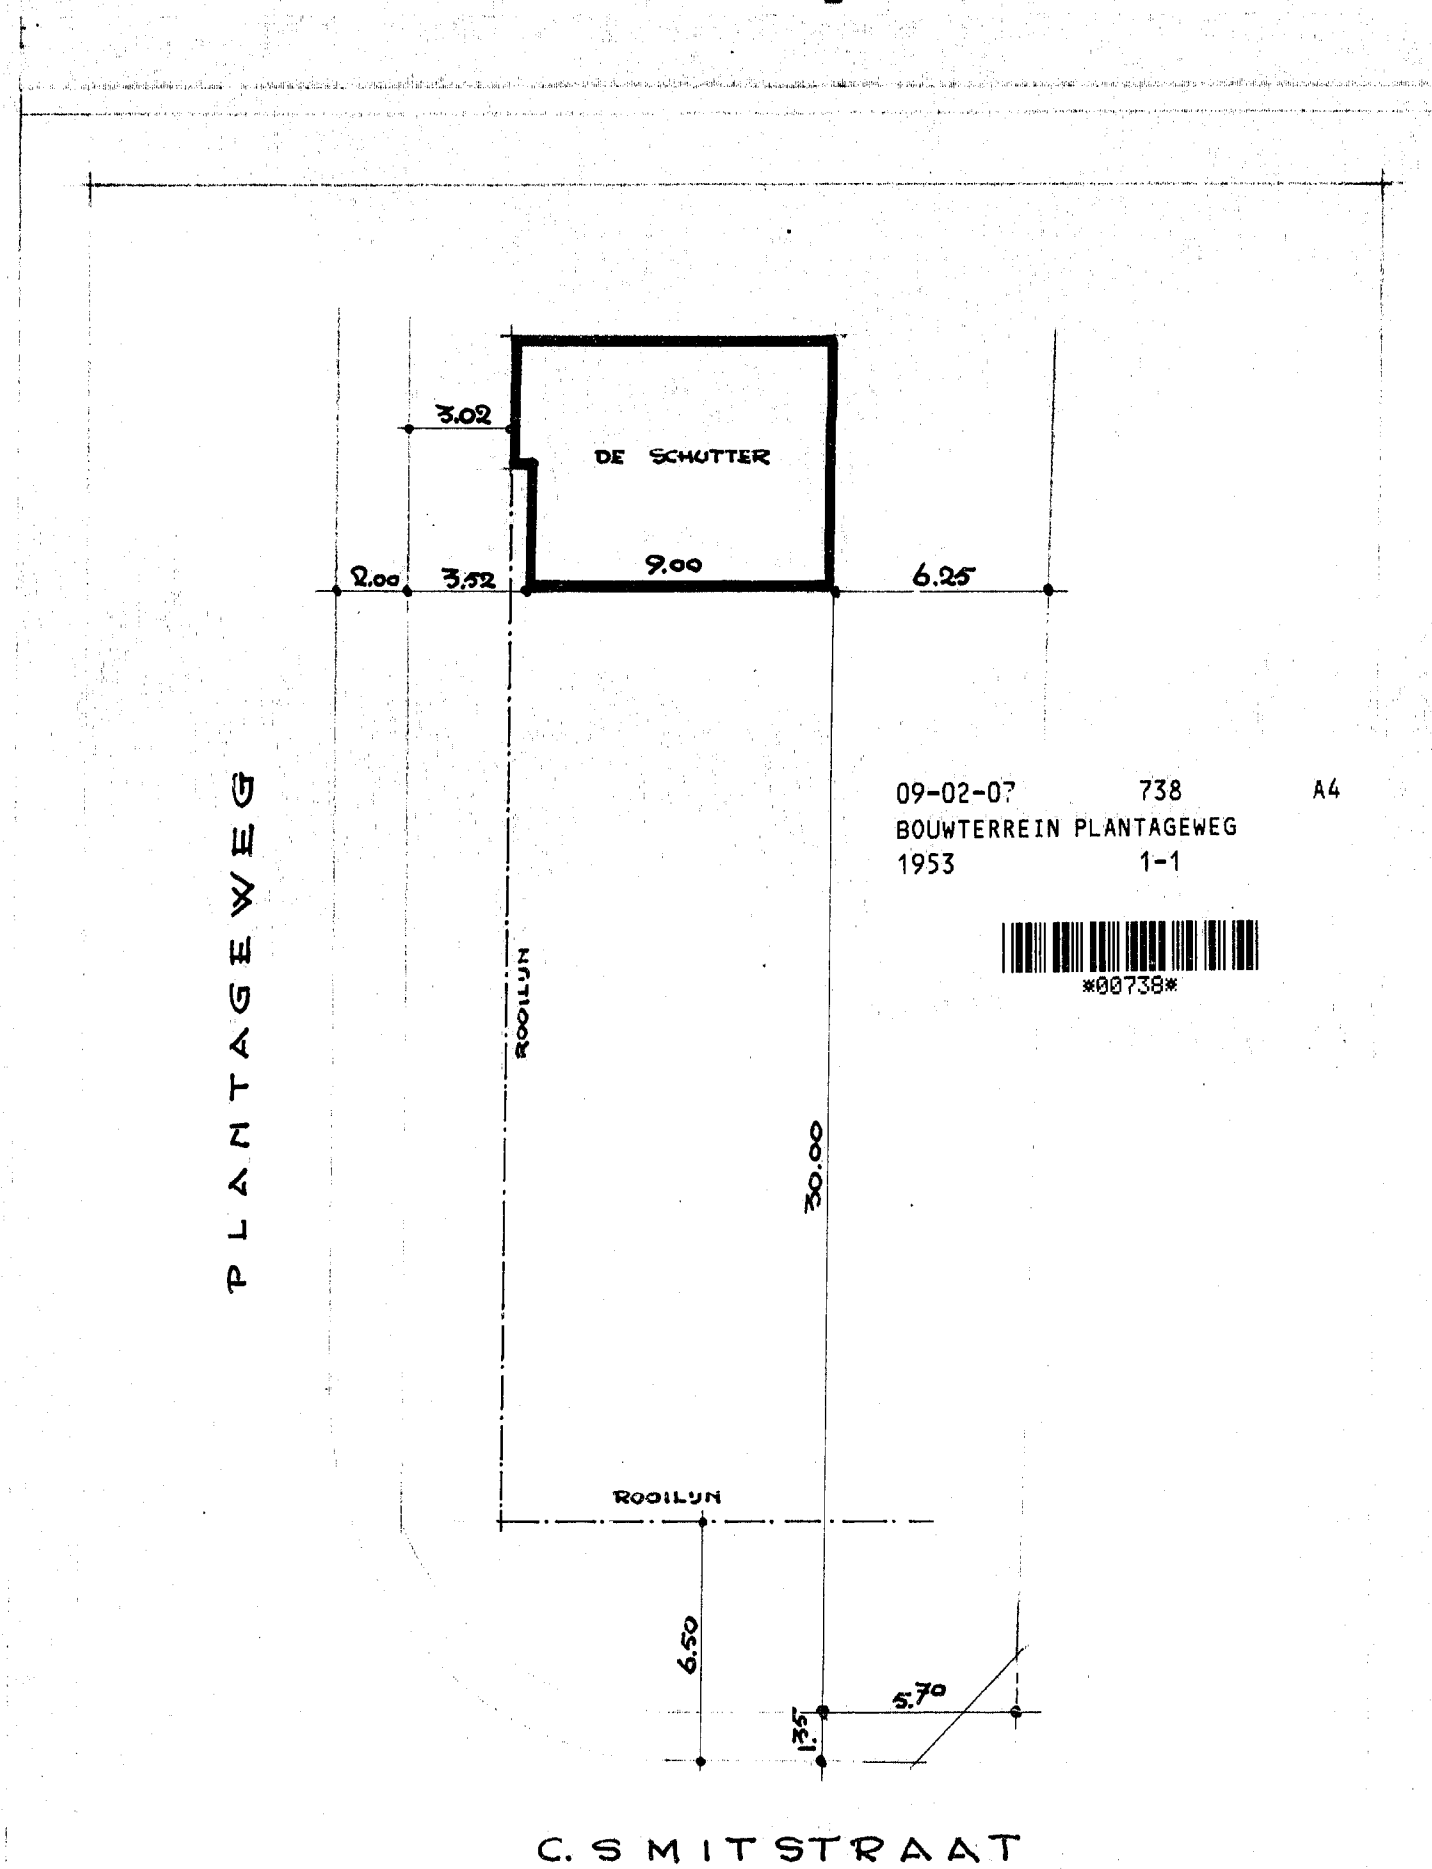

SECTIE A - n° 6553 ged.

BOUWTERREIN PLANTAGEWEG			
AFD. KINDERDIJK Z.H. VERENIGING HET GROENE KRUIS			
GEMEENTEWERKEN	DAT. 10 Jan. 53	CEG.	FORMAAT A1 - VI - 150
ALBLASSERDAM	GET. <i>[initials]</i>	GEZ.	SCHAAL 1:200

09 02 07

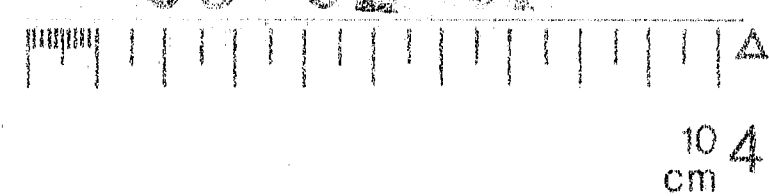

MICROBOX

2

3

4

3

2