


09 01 06

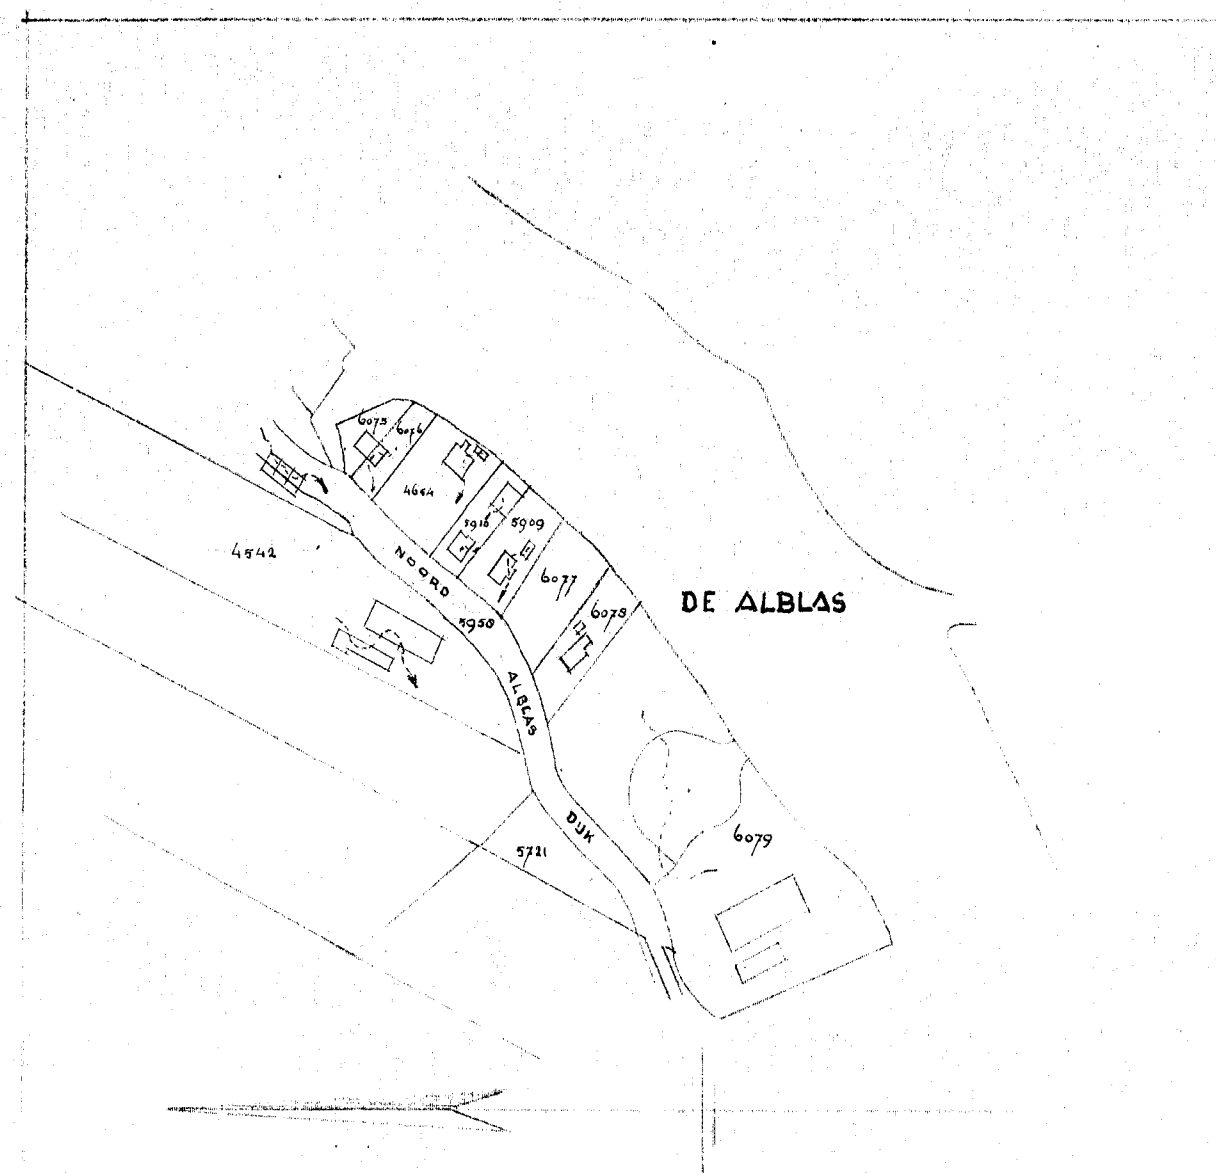

GEM. ALBLASSERDAM

SECTIE A

1<sup>e</sup> BLAD

09-01-06 814 A4  
SITUATIES BUITEN UITBR. PLA  
1941 1-1



UITTREKSEL KADASTER

2 - 1 - 1941.

GEM. WERKEN  
ALBLASSERDAM

Schaal 1:2500 Gecontr.  
Getekend & Gezien

A4

7

Rangschikmerk

09 01 06

MICROBOX

10  
cm