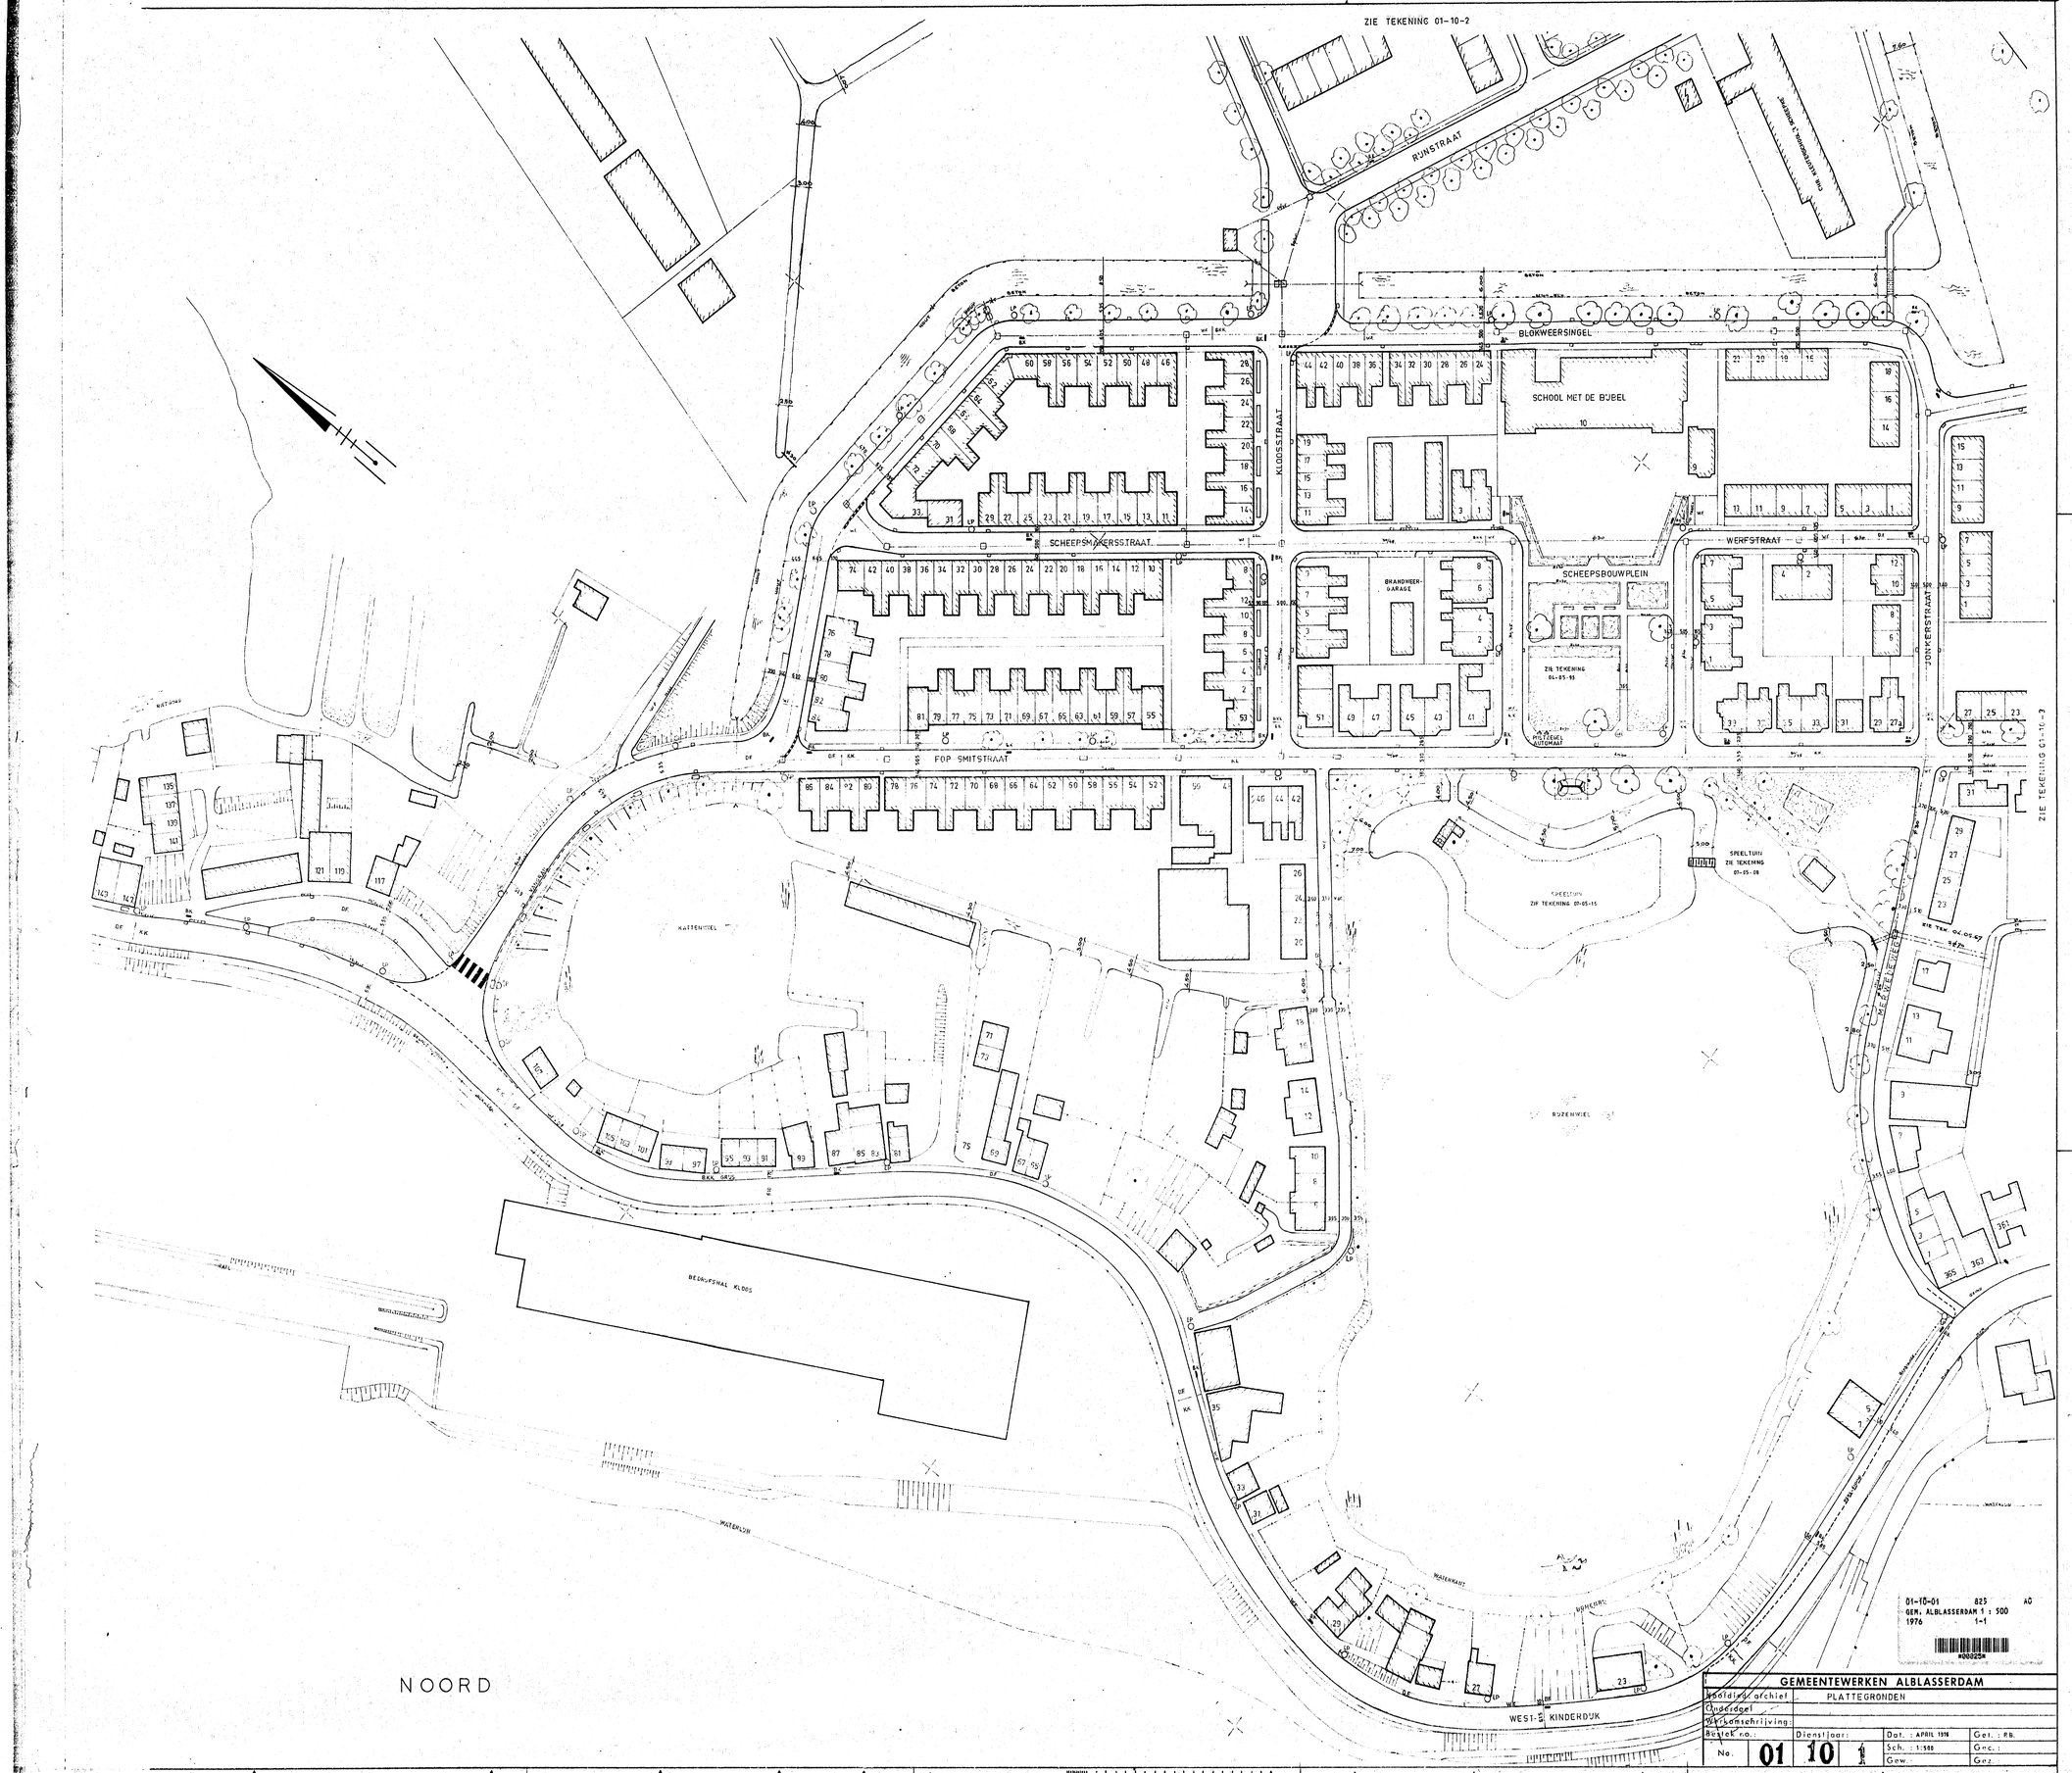
ZIE TEKENING 01-10-2
RUNSTRAAT
BLOKWEERSINGEL
SCHOOL MET DE BIJBEL
KLOOSSTRAAT
SCHEEPSMAKERSSTRAAT
WERFSTRAAT
SCHEEPSBOUWPLEIN
BRANDWEER-GARAGE
ZIE TEKENING 04-05-95
JONKERSTRAAT
FOP SMITSTRAAT
SPEELTUIN ZIE TEKENING 01-05-08
SPEELTUIN ZIE TEKENING 01-05-15
KATTENWIEL
BEDRIJFSHAL KLOOS
WATERLOIN
WEST-S. KINDERDIJK
NOORD
ZIE TEKENING 01-10-3
01-10-01 825 A0
GEM. ALBLASSERDAM 1 : 500
1976 1-1
GEMEENTEWERKEN ALBLASSERDAM
Hoofdingenieur archief
PLATTEGRONDEN
Onderdeel
Werkomschrijving:
Bestek no.:
Dienstjaar:
Dat. : APRIL 1976
Get. : P.B.
No. 01 10 1
Sch. : 1:500
Gec. :
Gew.
Gez.
MICROBOX