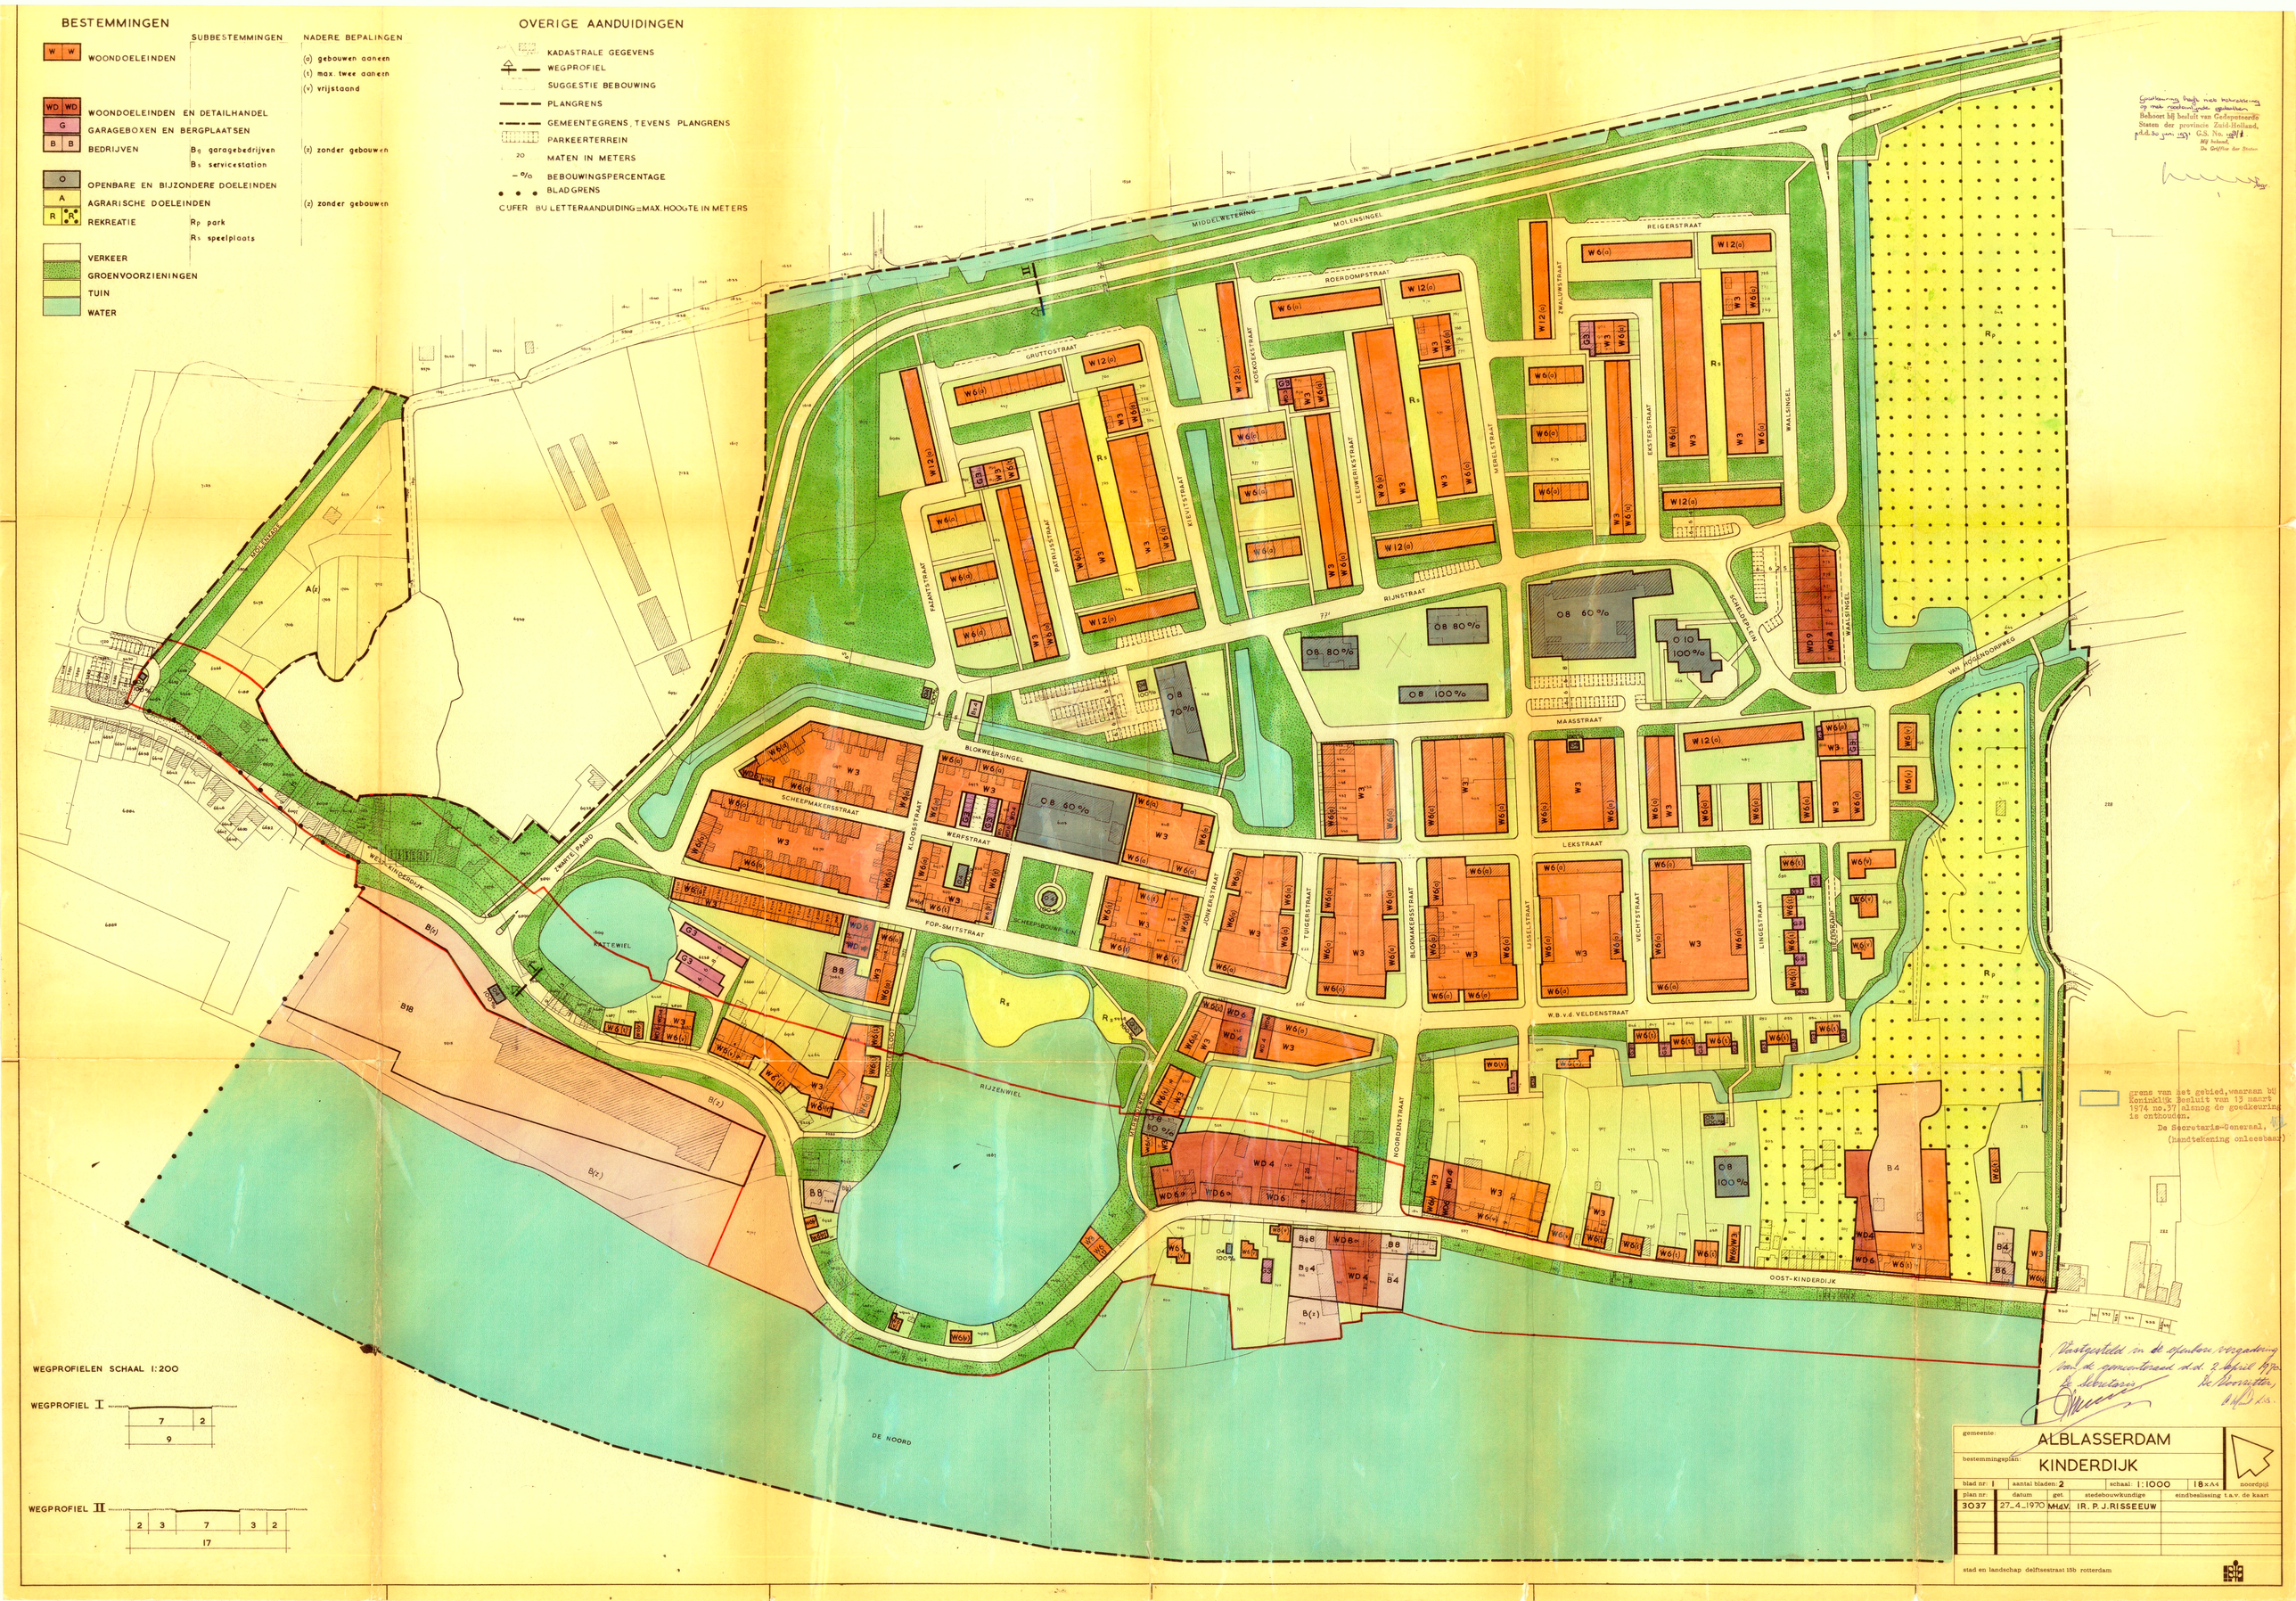
BESTEMMINGEN
SUBBESTEMMINGEN
NADERE BEPALINGEN
W W WOONDOELEINDEN
(a) gebouwen aaneen
(t) max. twee aaneen
(v) vrijstaand
WD WD WOONDOELEINDEN EN DETAILHANDEL
G GARAGEBOXEN EN BERGPLAATSEN
B B BEDRIJVEN
Bg garagebedrijven
Bs servicestation
(z) zonder gebouwen
O OPENBARE EN BIJZONDERE DOELEINDEN
A AGRARISCHE DOELEINDEN
(z) zonder gebouwen
R R REKREATIE
Rp park
Rs speelplaats
VERKEER
GROENVOORZIENINGEN
TUIN
WATER
OVERIGE AANDUIDINGEN
KADASTRALE GEGEVENS
WEGPROFIEL
SUGGESTIE BEBOUWING
PLANGRENS
GEMEENTEGRENS, TEVENS PLANGRENS
PARKEERTERREIN
20 MATEN IN METERS
– % BEBOUWINGSPERCENTAGE
BLADGRENS
CIJFER BIJ LETTERAANDUIDING=MAX. HOOGTE IN METERS
MIDDELWETERING
MOLENSINGEL
REIGERSTRAAT
ROERDOMPSTRAAT
GRUTTOSTRAAT
KOEKOEKSTRAAT
ZWALUWSTRAAT
MERELSTRAAT
EKSTERSTRAAT
WAALSINGEL
LEEUWERIKSTRAAT
KIEVITSTRAAT
PATRIJSSTRAAT
FAZANTSTRAAT
RIJNSTRAAT
SCHELDEPLEIN
VAN HOGENDORPWEG
MAASSTRAAT
BLOKWEERSINGEL
SCHEEPMAKERSSTRAAT
KLOOSSTRAAT
WERFSTRAAT
LEKSTRAAT
JONKERSTRAAT
TUIGERSTRAAT
BLOKMAKERSSTRAAT
IJSSELSTRAAT
VECHTSTRAAT
LINGESTRAAT
FOP-SMITSTRAAT
SCHEEPSBOUWPLEIN
W.B.v.d. VELDENSTRAAT
RIJZENWIEL
NOORDENSTRAAT
OOST-KINDERDIJK
WEST-KINDERDIJK
ZWARTE PAARD
KATTEWIEL
DE NOORD
WEGPROFIELEN SCHAAL 1:200
WEGPROFIEL I
7 2
9
WEGPROFIEL II
2 3 7 3 2
17
Goedkeuring hoeft niet betrekking op met rooiwijzigingen gebleken
Behoort bij besluit van Gedeputeerde Staten der provincie Zuid-Holland, d.d. 30 jan. 1973 G.S. No. 1973/1.
Mij bekend,
De Griffier der Staten
grens van het gebied, waaraan bij Koninklijk Besluit van 13 maart 1974 no.37 alsnog de goedkeuring is onthouden.
De Secretaris-Generaal,
(handtekening onleesbaar)
Vastgesteld in de openbare vergadering van de gemeenteraad d.d. 2 april 1970.
De Secretaris
De Voorzitter,
gemeente: ALBLASSERDAM
bestemmingsplan: KINDERDIJK
blad nr: 1
aantal bladen: 2
schaal: 1:1000
18 x A4
noordpijl
plan nr: 3037
datum: 27-4-1970
get.: MHdV
stedebouwkundige: IR. P. J. RISSEEUW
eindbeslissing t.a.v. de kaart
stad en landschap delftsestraat 15b rotterdam