




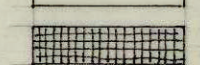
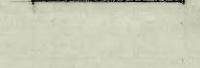



88 KOP-VOEG = 978

NATUURSTEEN GEVELBAND


320+

HART KOZ. MERK 0

-  ZWART GEGLAZUURD
-  WIT
-  ROOD
-  GRIJS
-  GULD
-  BLAUW
-  NORMALE GEVELSTEEN
-  NORMALE GEVELSTEEN 38 CM. TERUG LIGGEND

PEIL

MAAIVELD 113

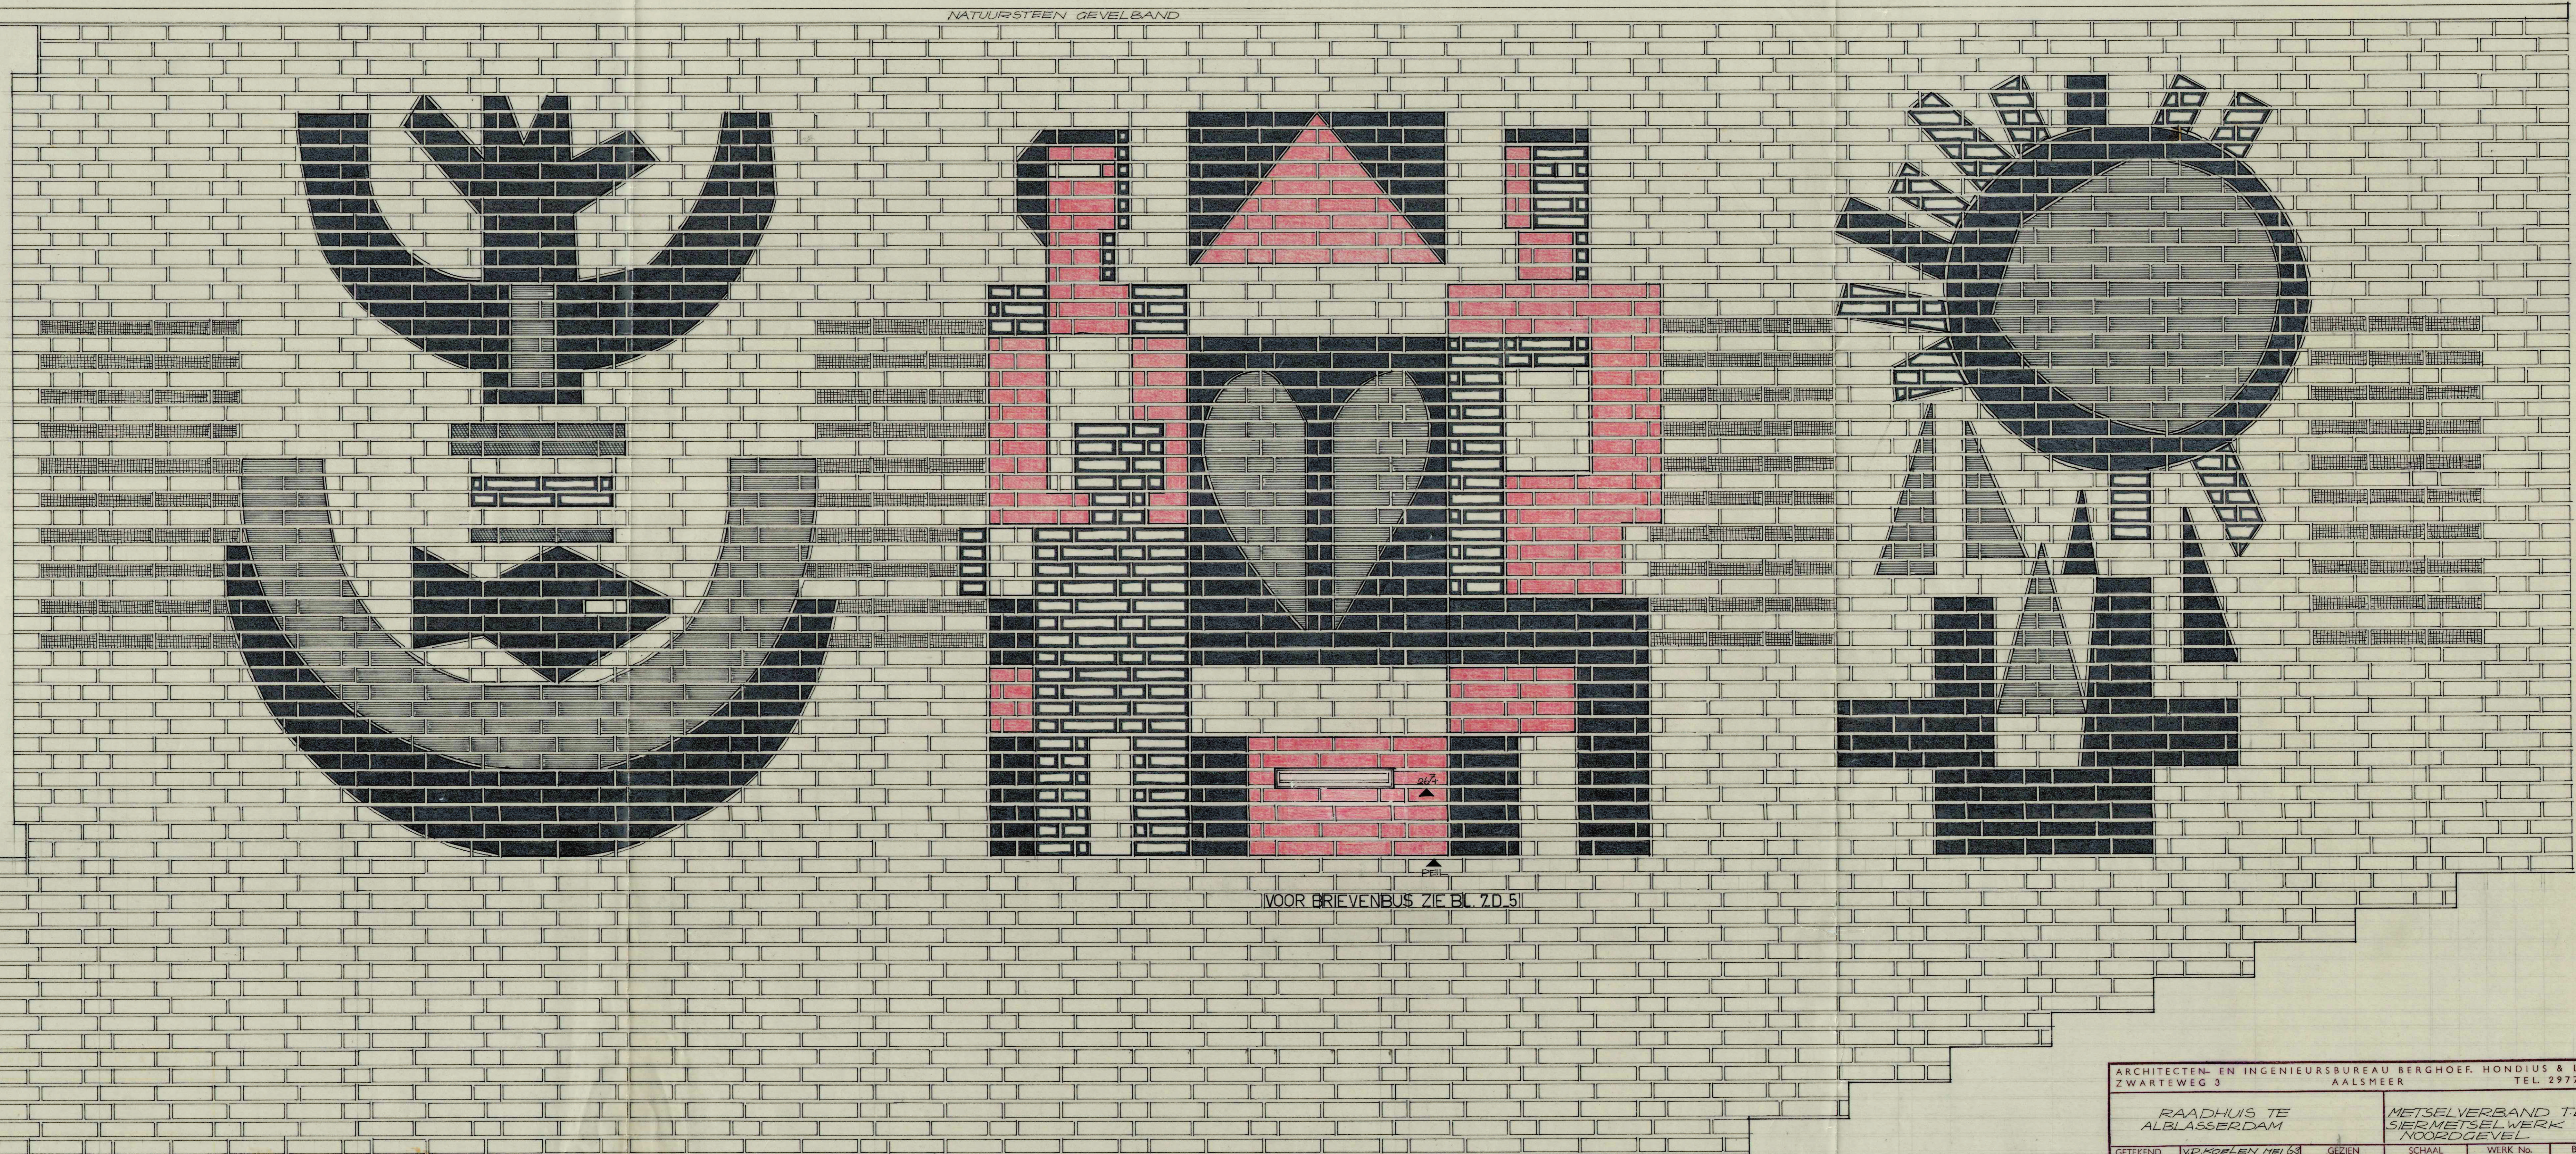

VOOR BRIEVENBUS ZIE BL. 2D.51

ARCHITECTEN- EN INGENIEURSBUREAU BERGHOEF, HONDIUS & LAMERS ZWARTEWEG 3 AALSMEER TEL. 2977-6051*		METSSELVERBAND T.B.V. SIERMETSSELWERK NOORDGEVEL	
GETEKEND GEV. JGD	V.D. KOELEN H.M. 63	GEZIEN Q	SCHAAL 1:10
		WERK No. 445	BLAD No. 4.A-19