

27

30

33

35


34

32

29

28

31

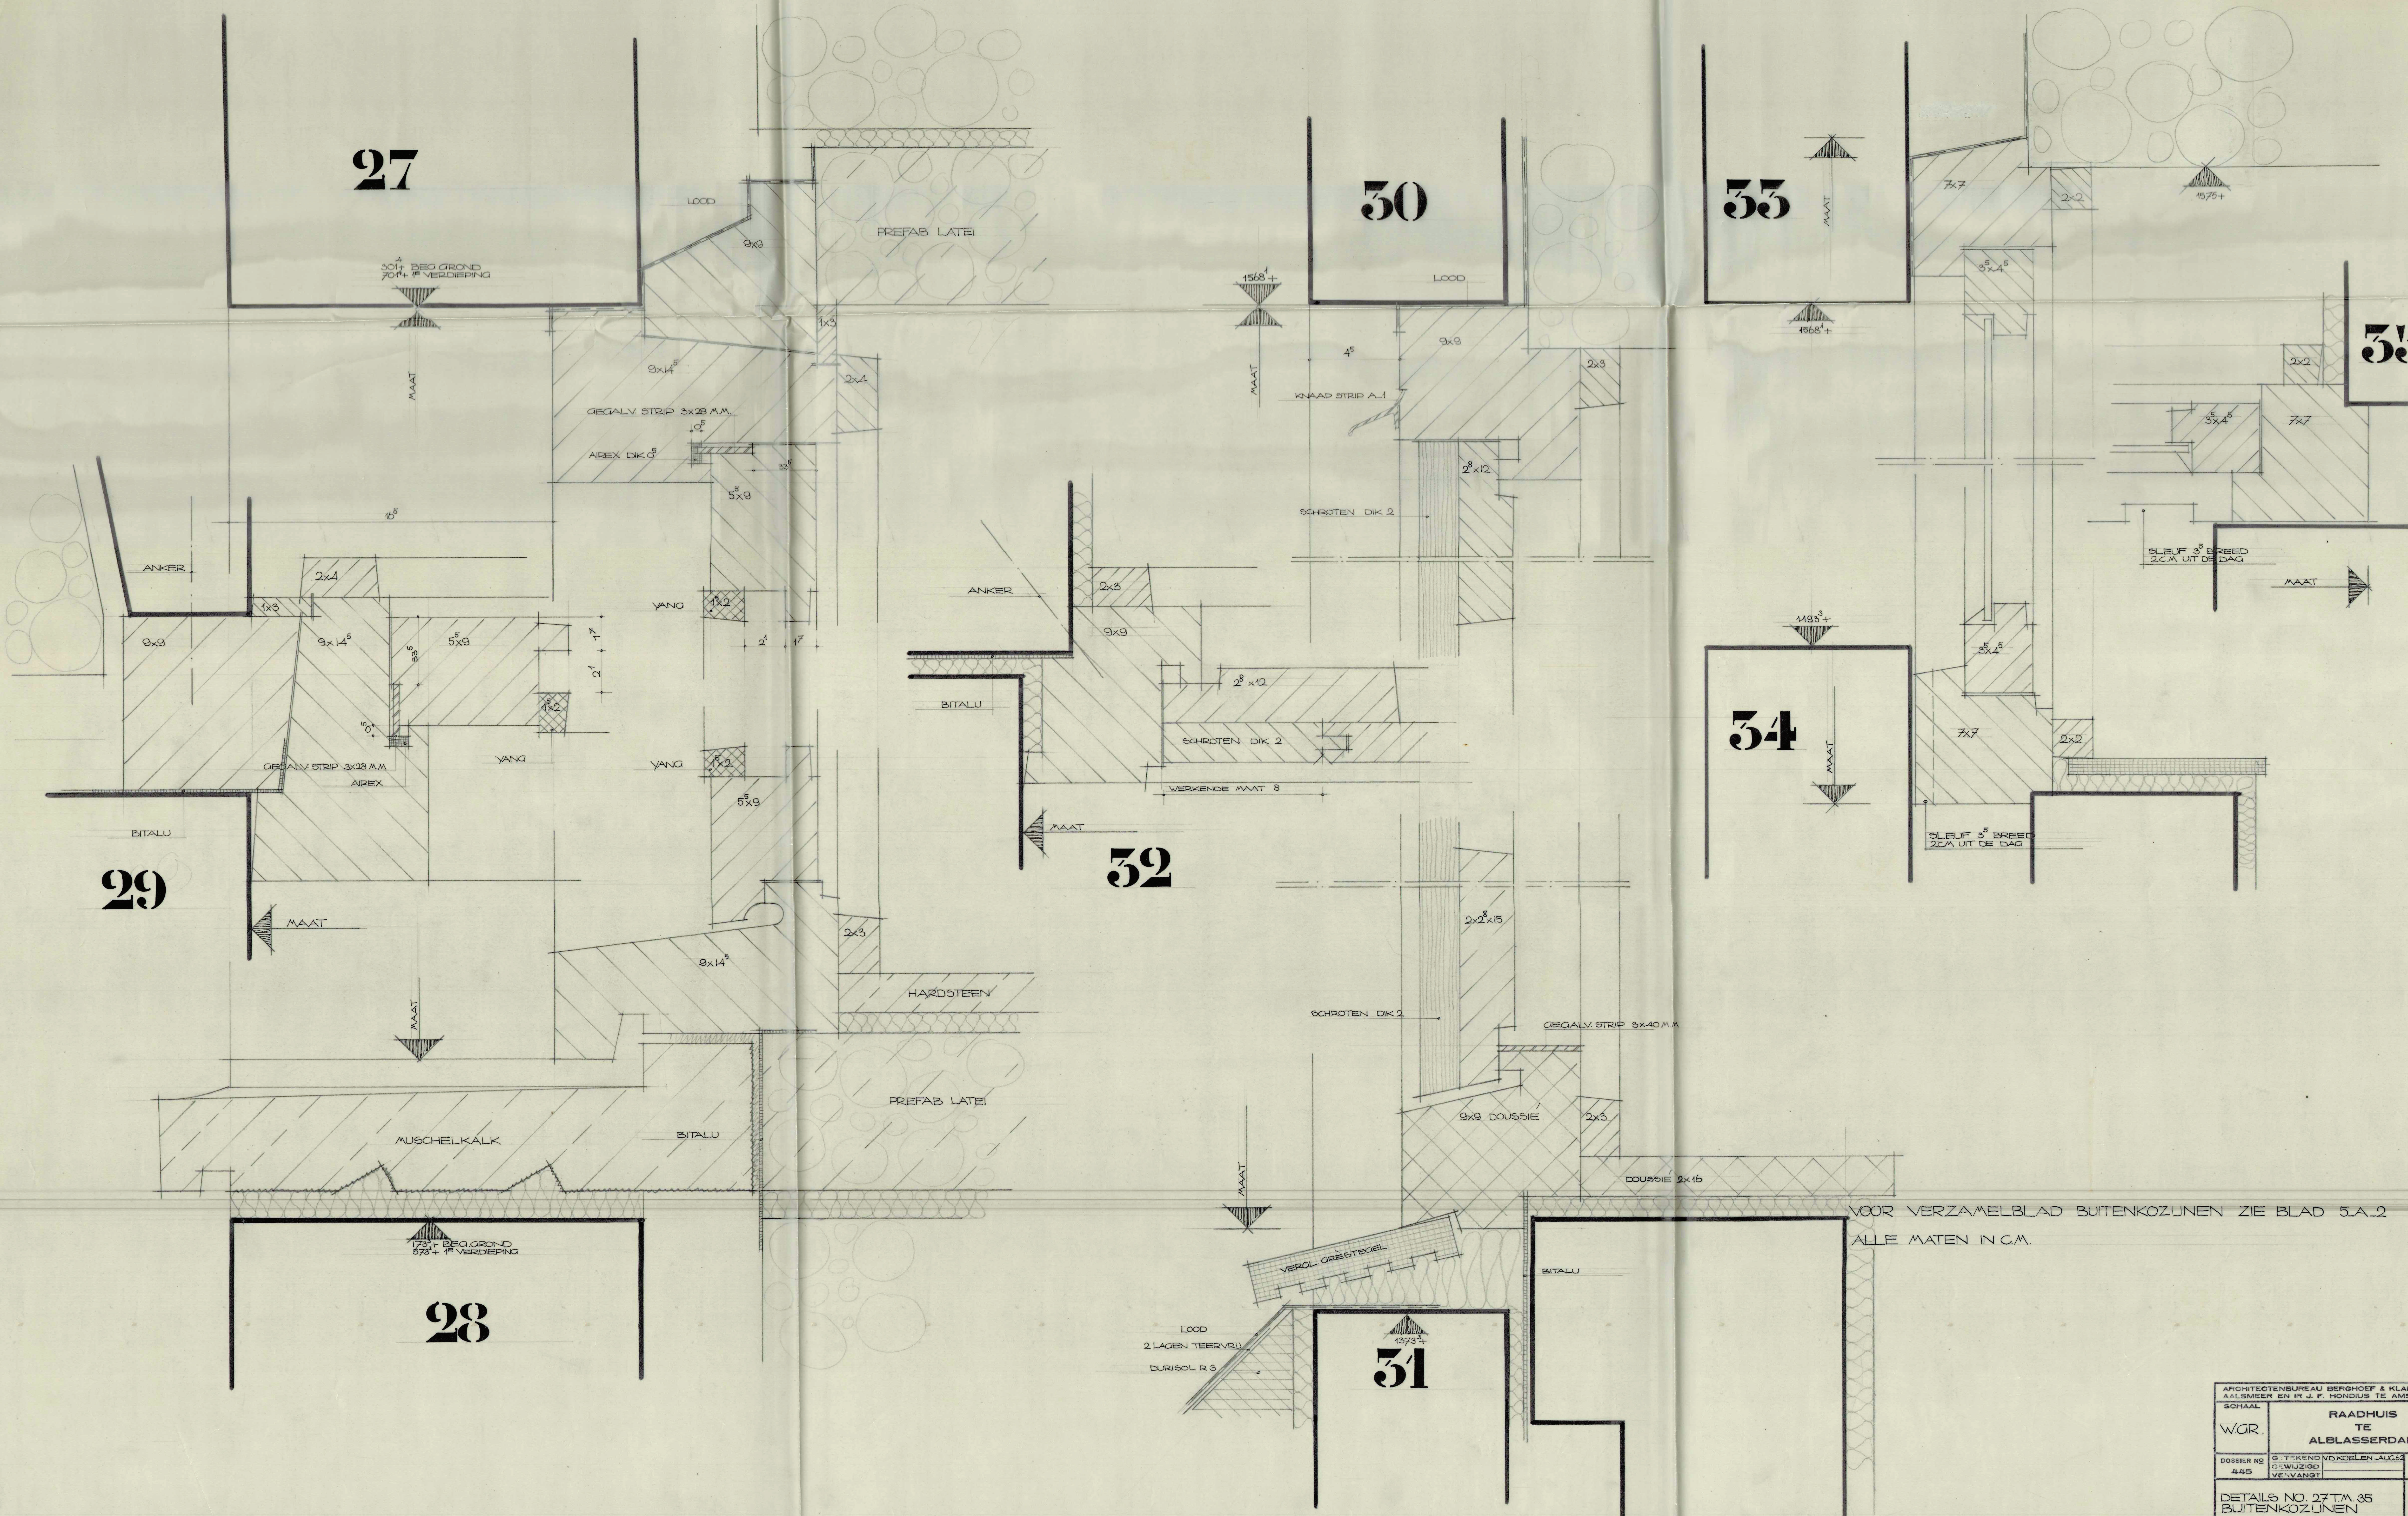

VOOR VERZAMELBLAD BUITENKOZIJNEN ZIE BLAD 5.A.2  
ALLE MATEN IN C.M.

ARCHITECTENBUREAU BERGHOEF & KLARENBEK A. ALSMEER EN R. J. F. HONDIUS TE AMSTERDAM SCHAAL		
WOR.	RAADHUIS TE ALBLASSERDAM	
DOSSIER NO. 445	5. TUKEND VERKOELLEN-AUGUS VERVANGT	GEZEEN: J.
DETAILS NO. 27 T.M. 35 BUITENKOZIJNEN		BLAD NO. 5.A.-7

022127