




20

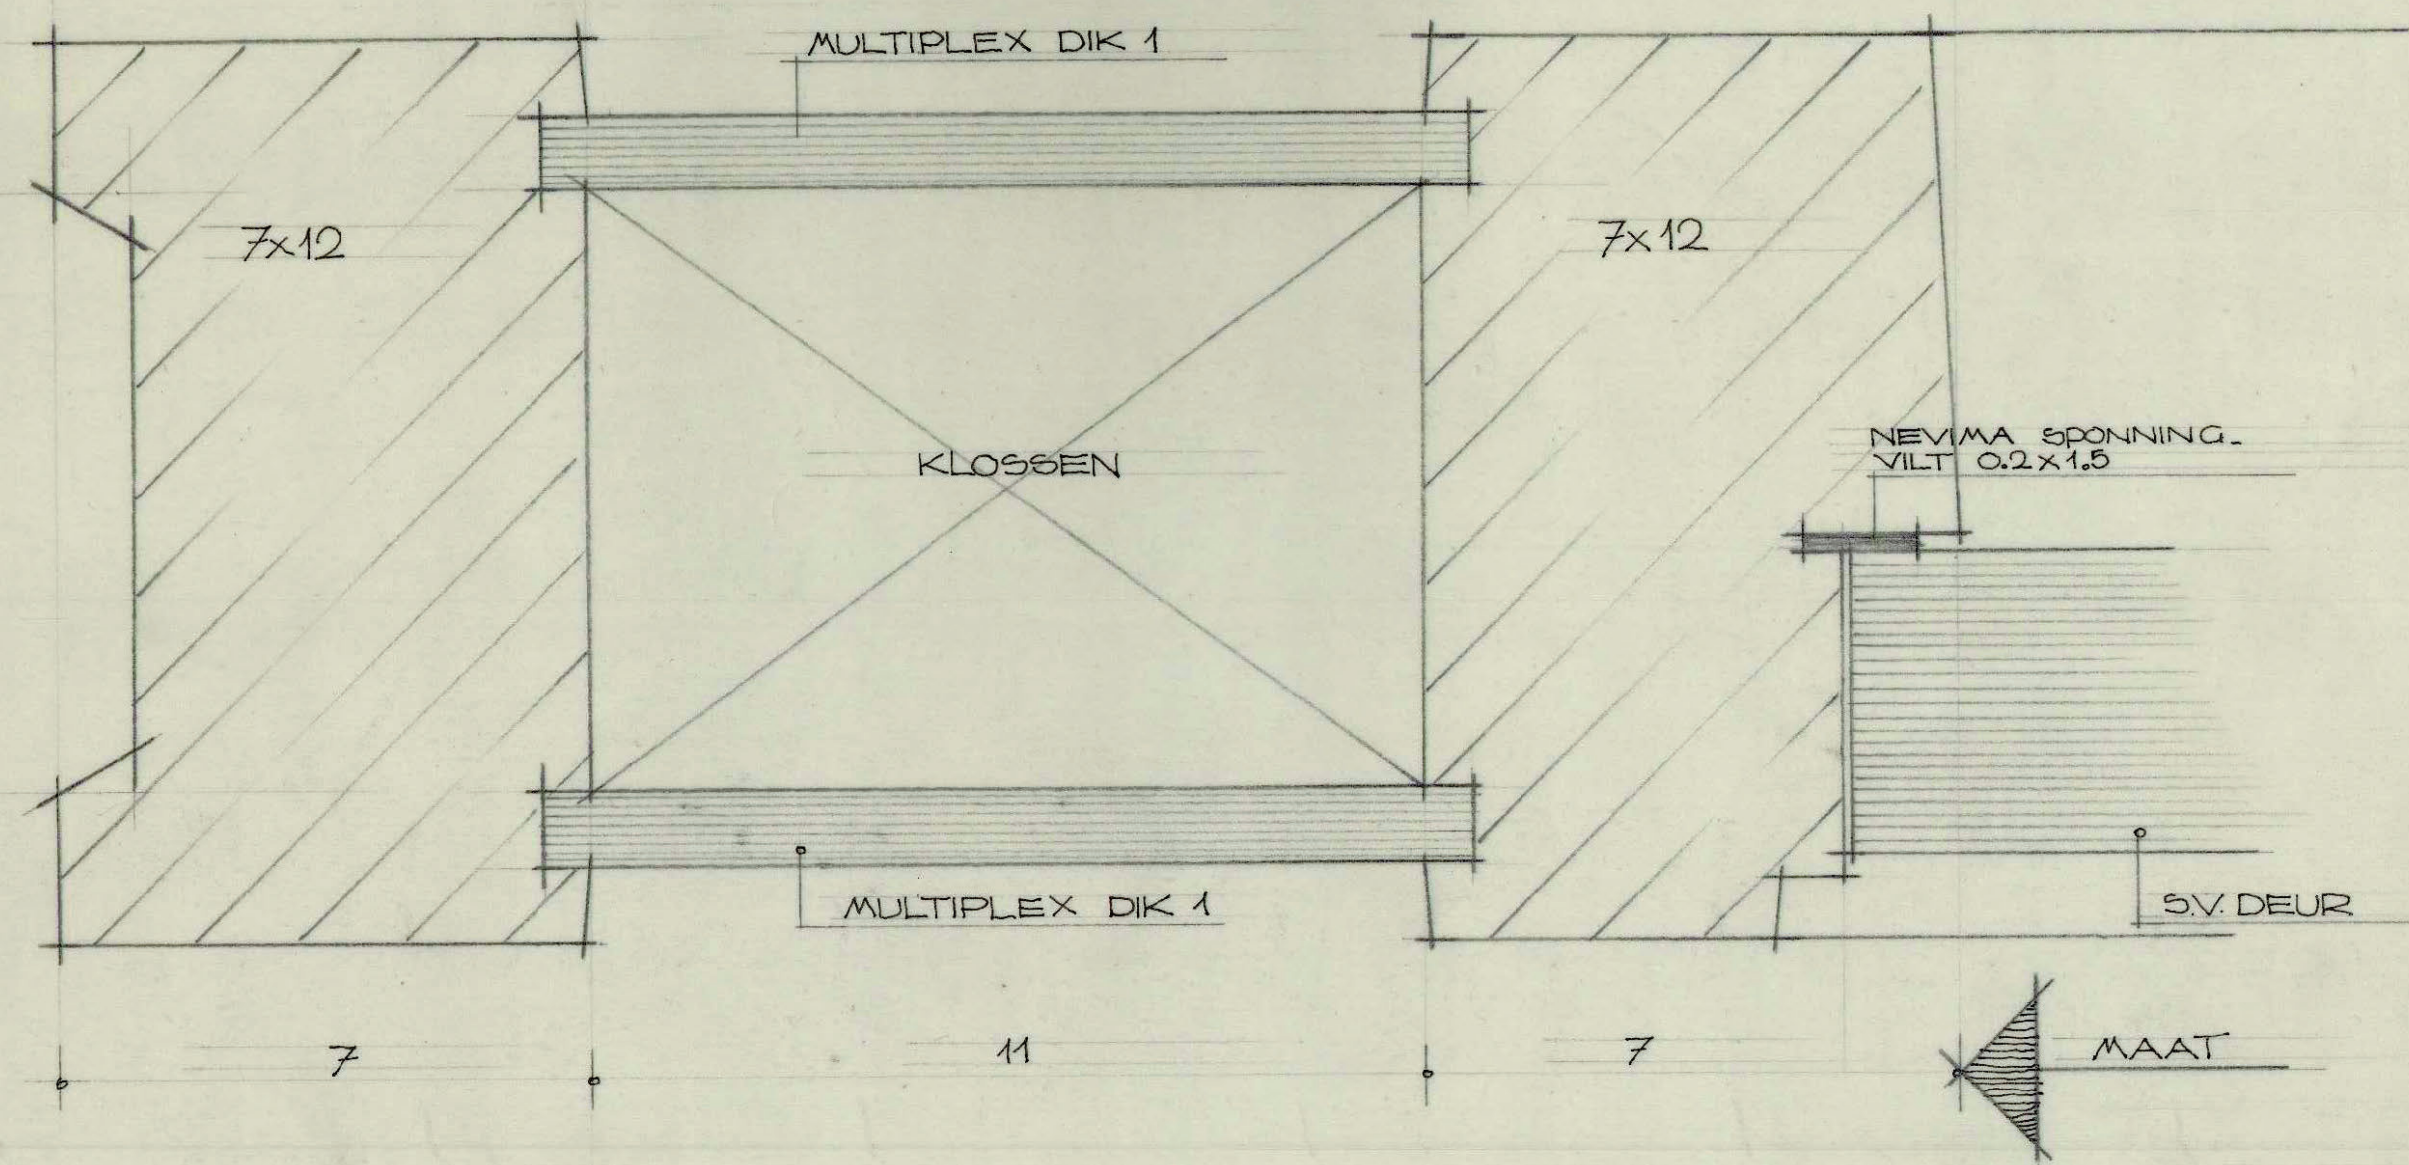


23

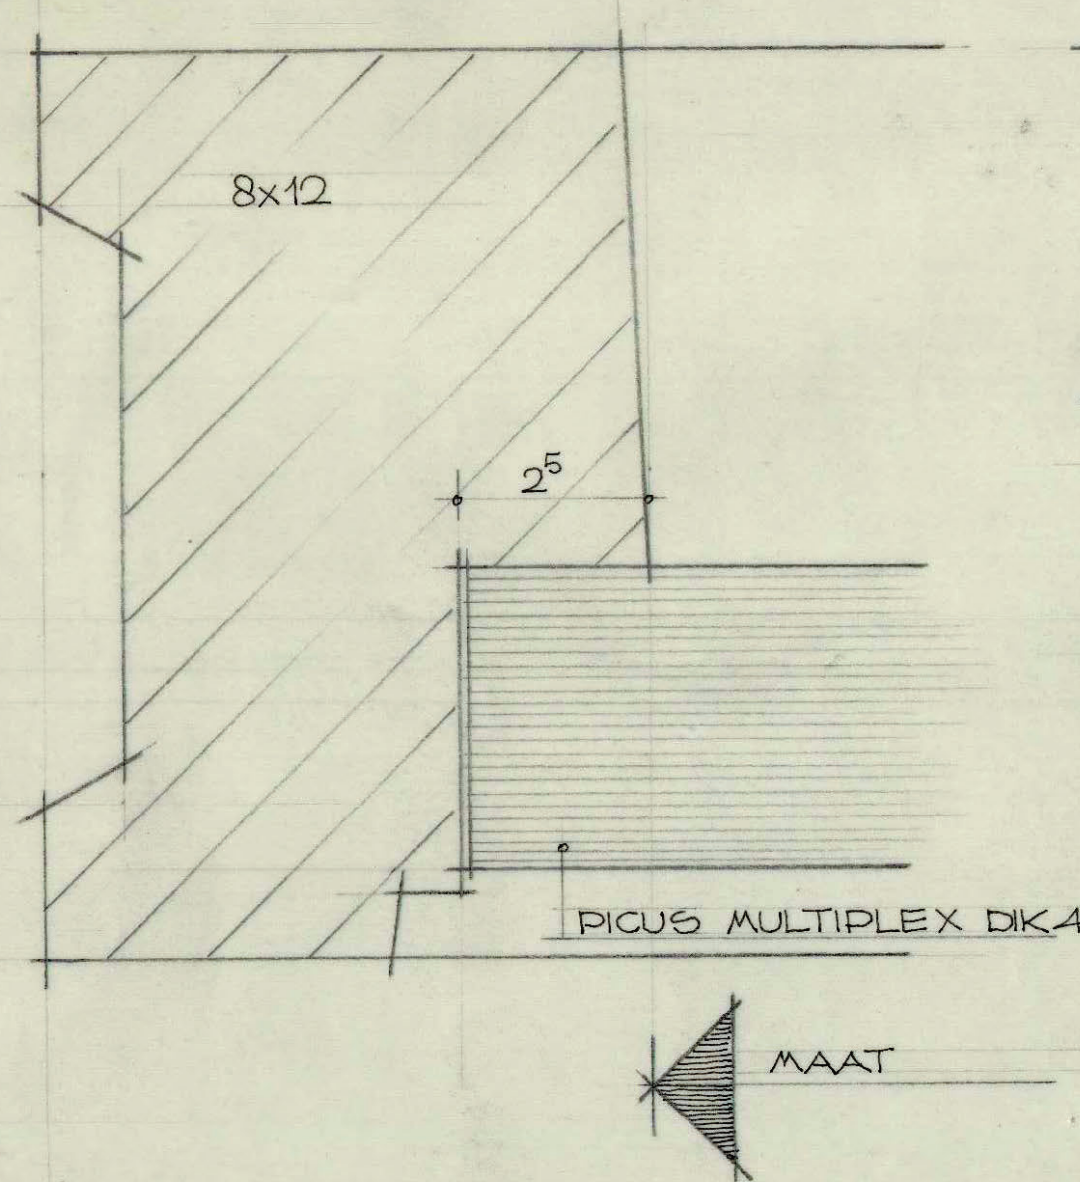



21

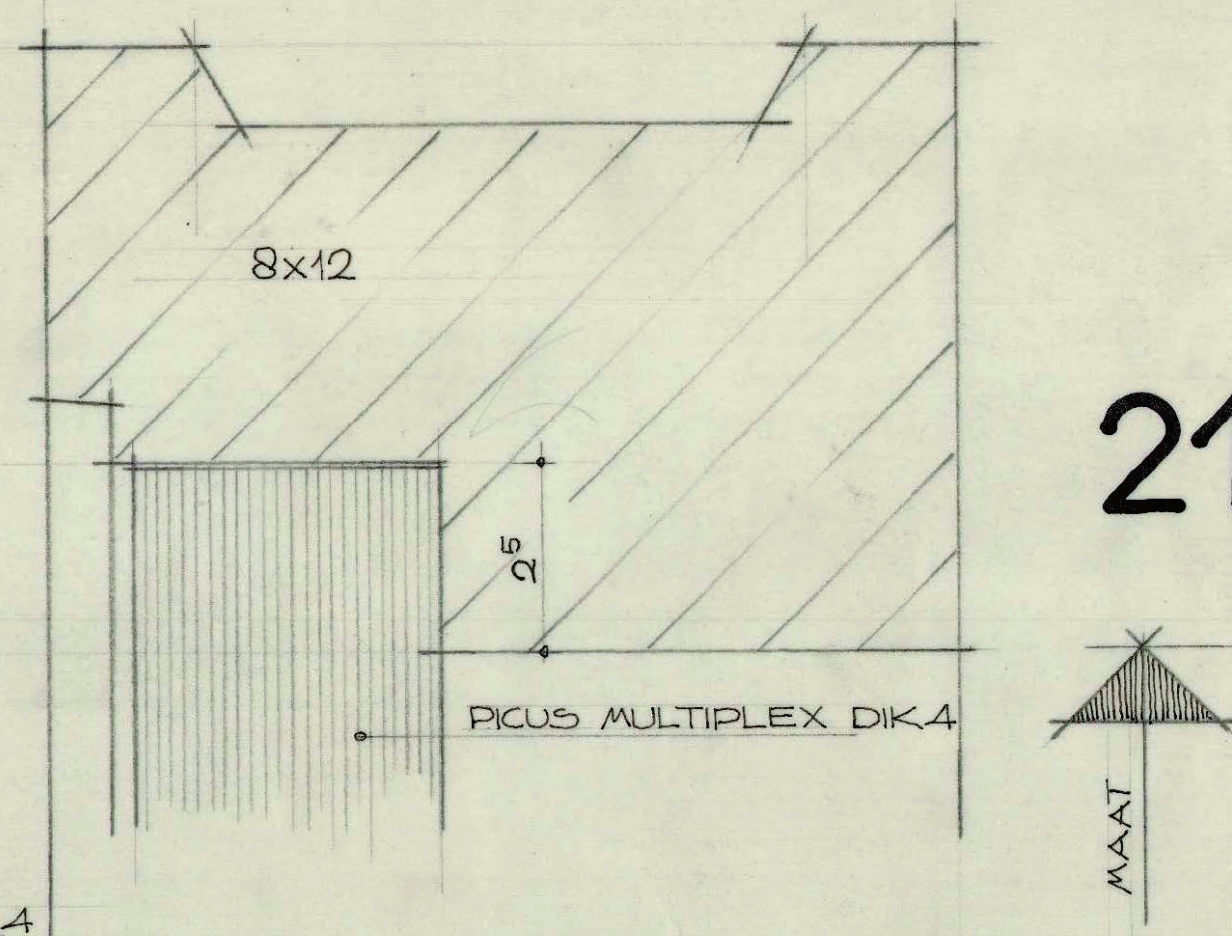

25

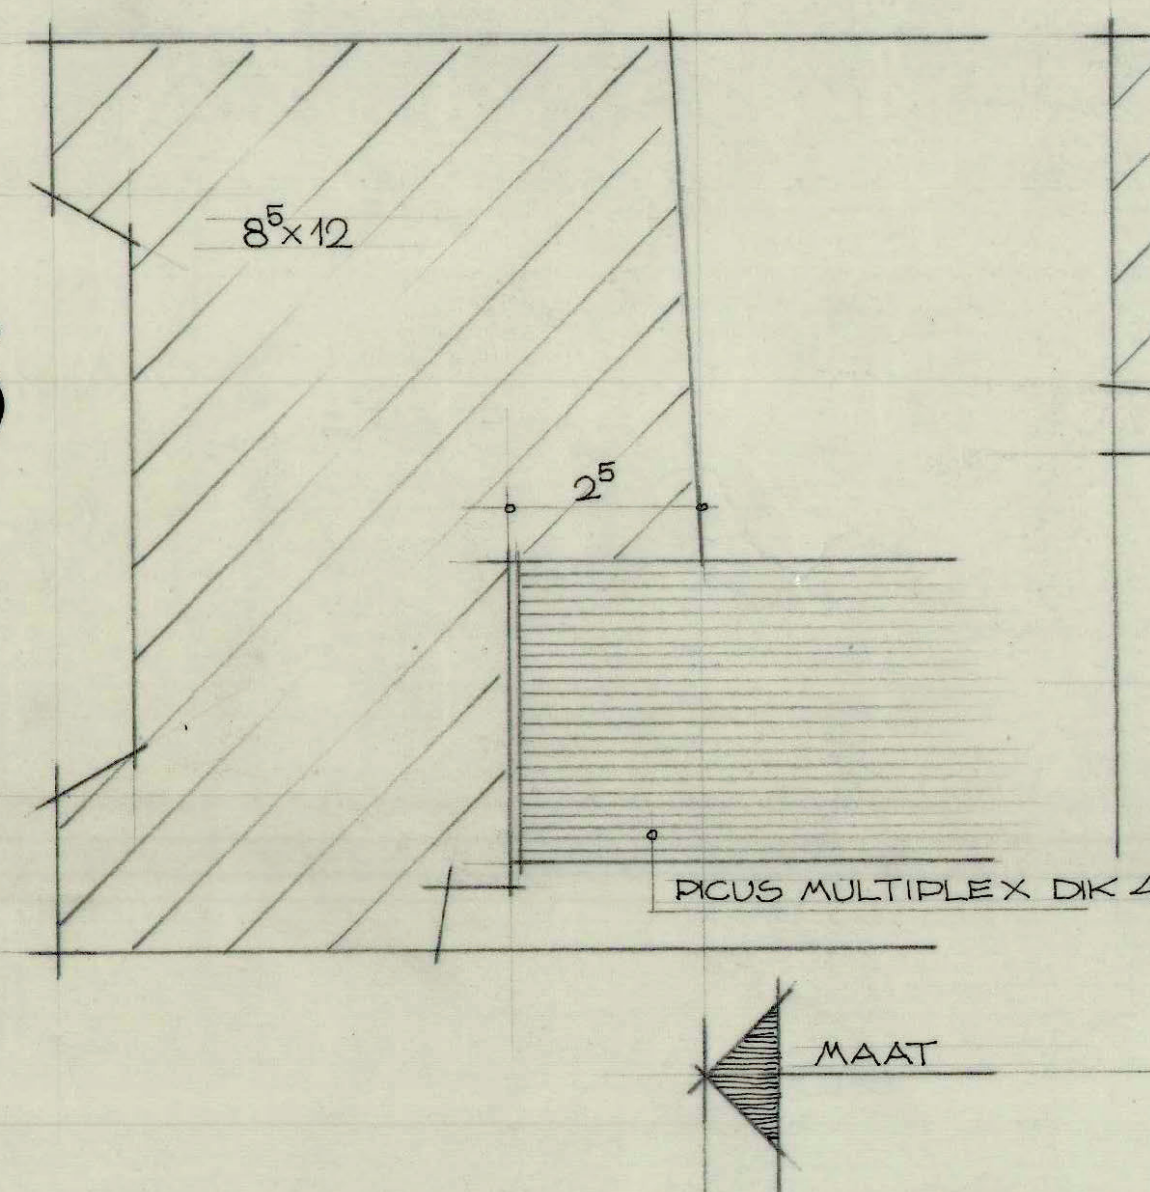

24

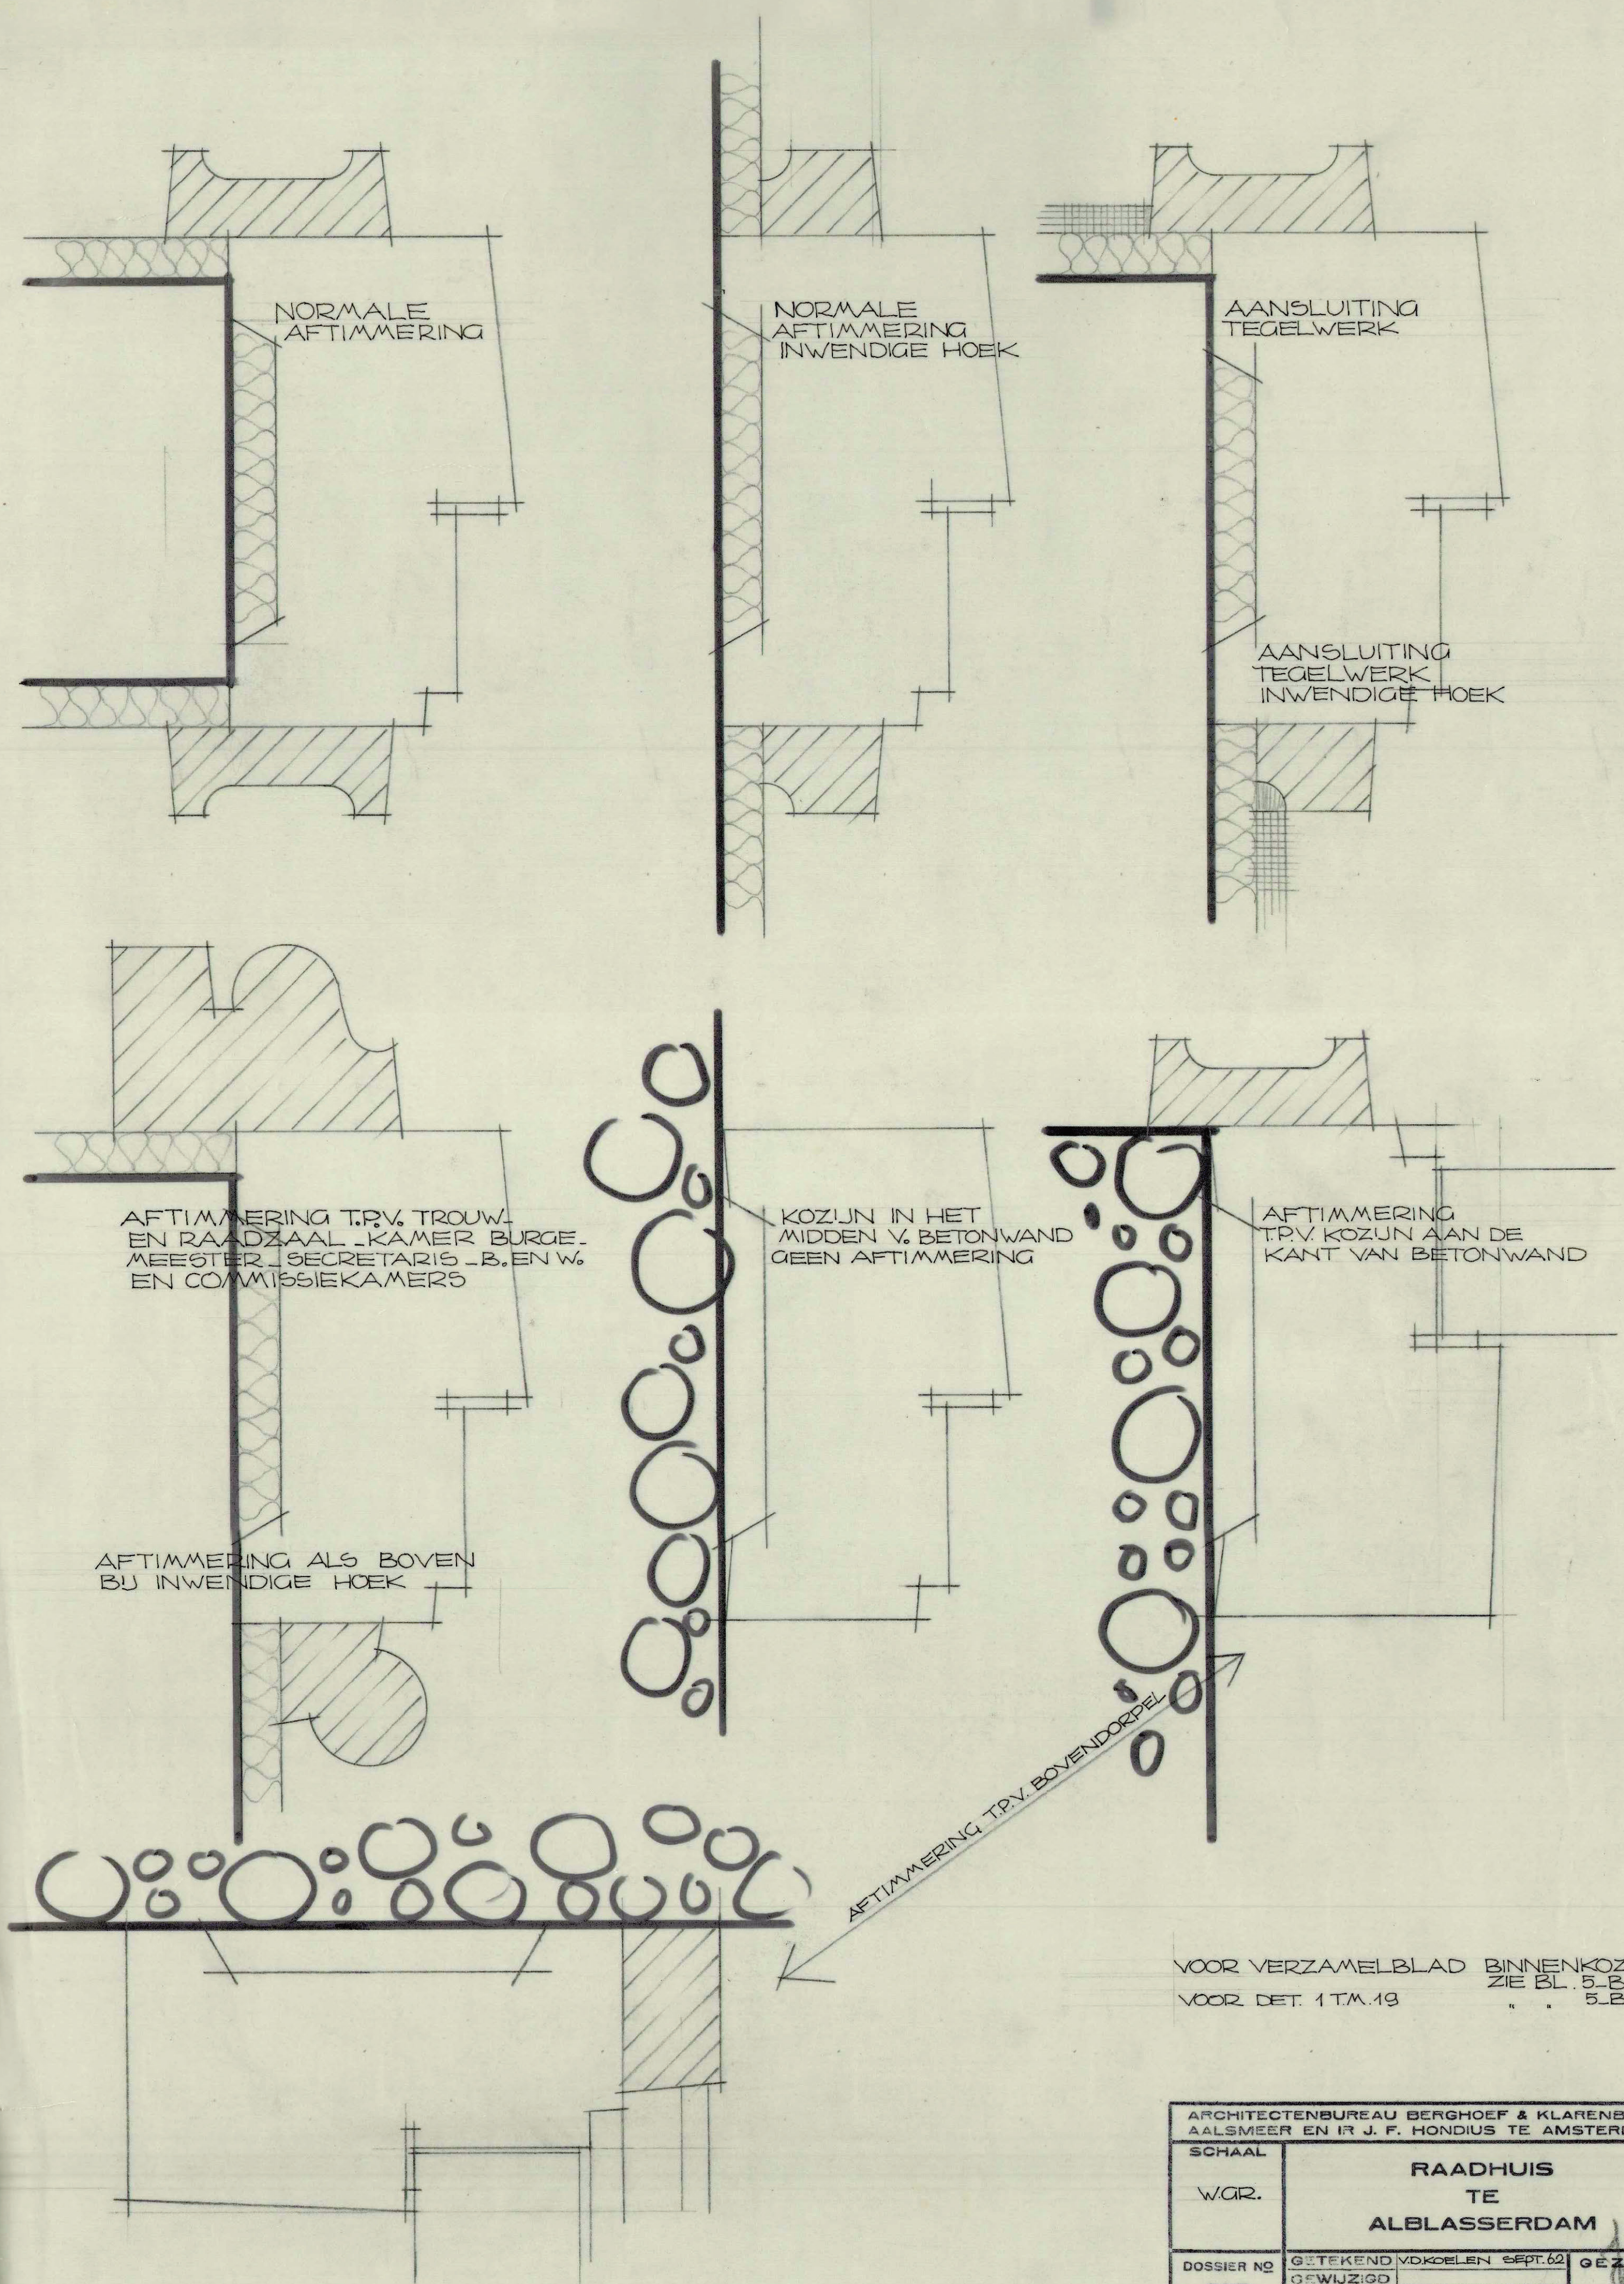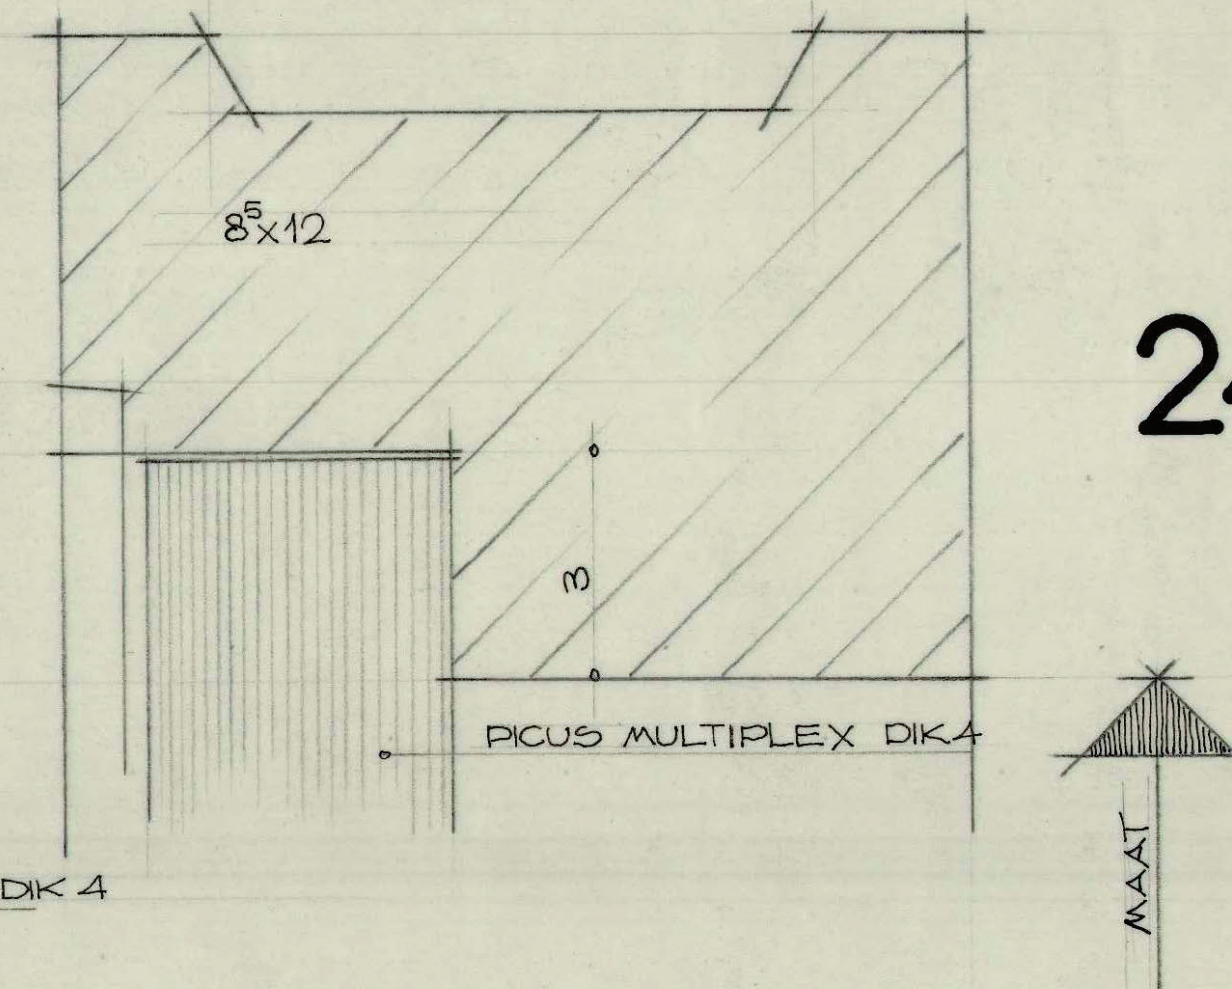

VOOR VERZAMELBLAD BINNENKOZ.  
ZIE BL. 5.B.1  
VOOR DET. 1 T.M. 19 5.B.2

ARCHITECTENBUREAU BERGHOEF & KLARENBEK AALSMER EN IR J. F. HONDIUS TE AMSTERDAM		
SCHAAL	RAADHUIS TE ALBLASSERDAM	
WGR.		
DOSSIER NO. 445	GETEKEND VOORBLAD SEPT. 62 GEWUZZIG VERVANGT	GEZIJEN: 5.B.1 5.B.2
DETAILS NO. 20 T.M. 25 BINNENKOZIJNEN EN OVERZICHT AFTIMME- RINGEN		BLAD NO. 5.B.3