
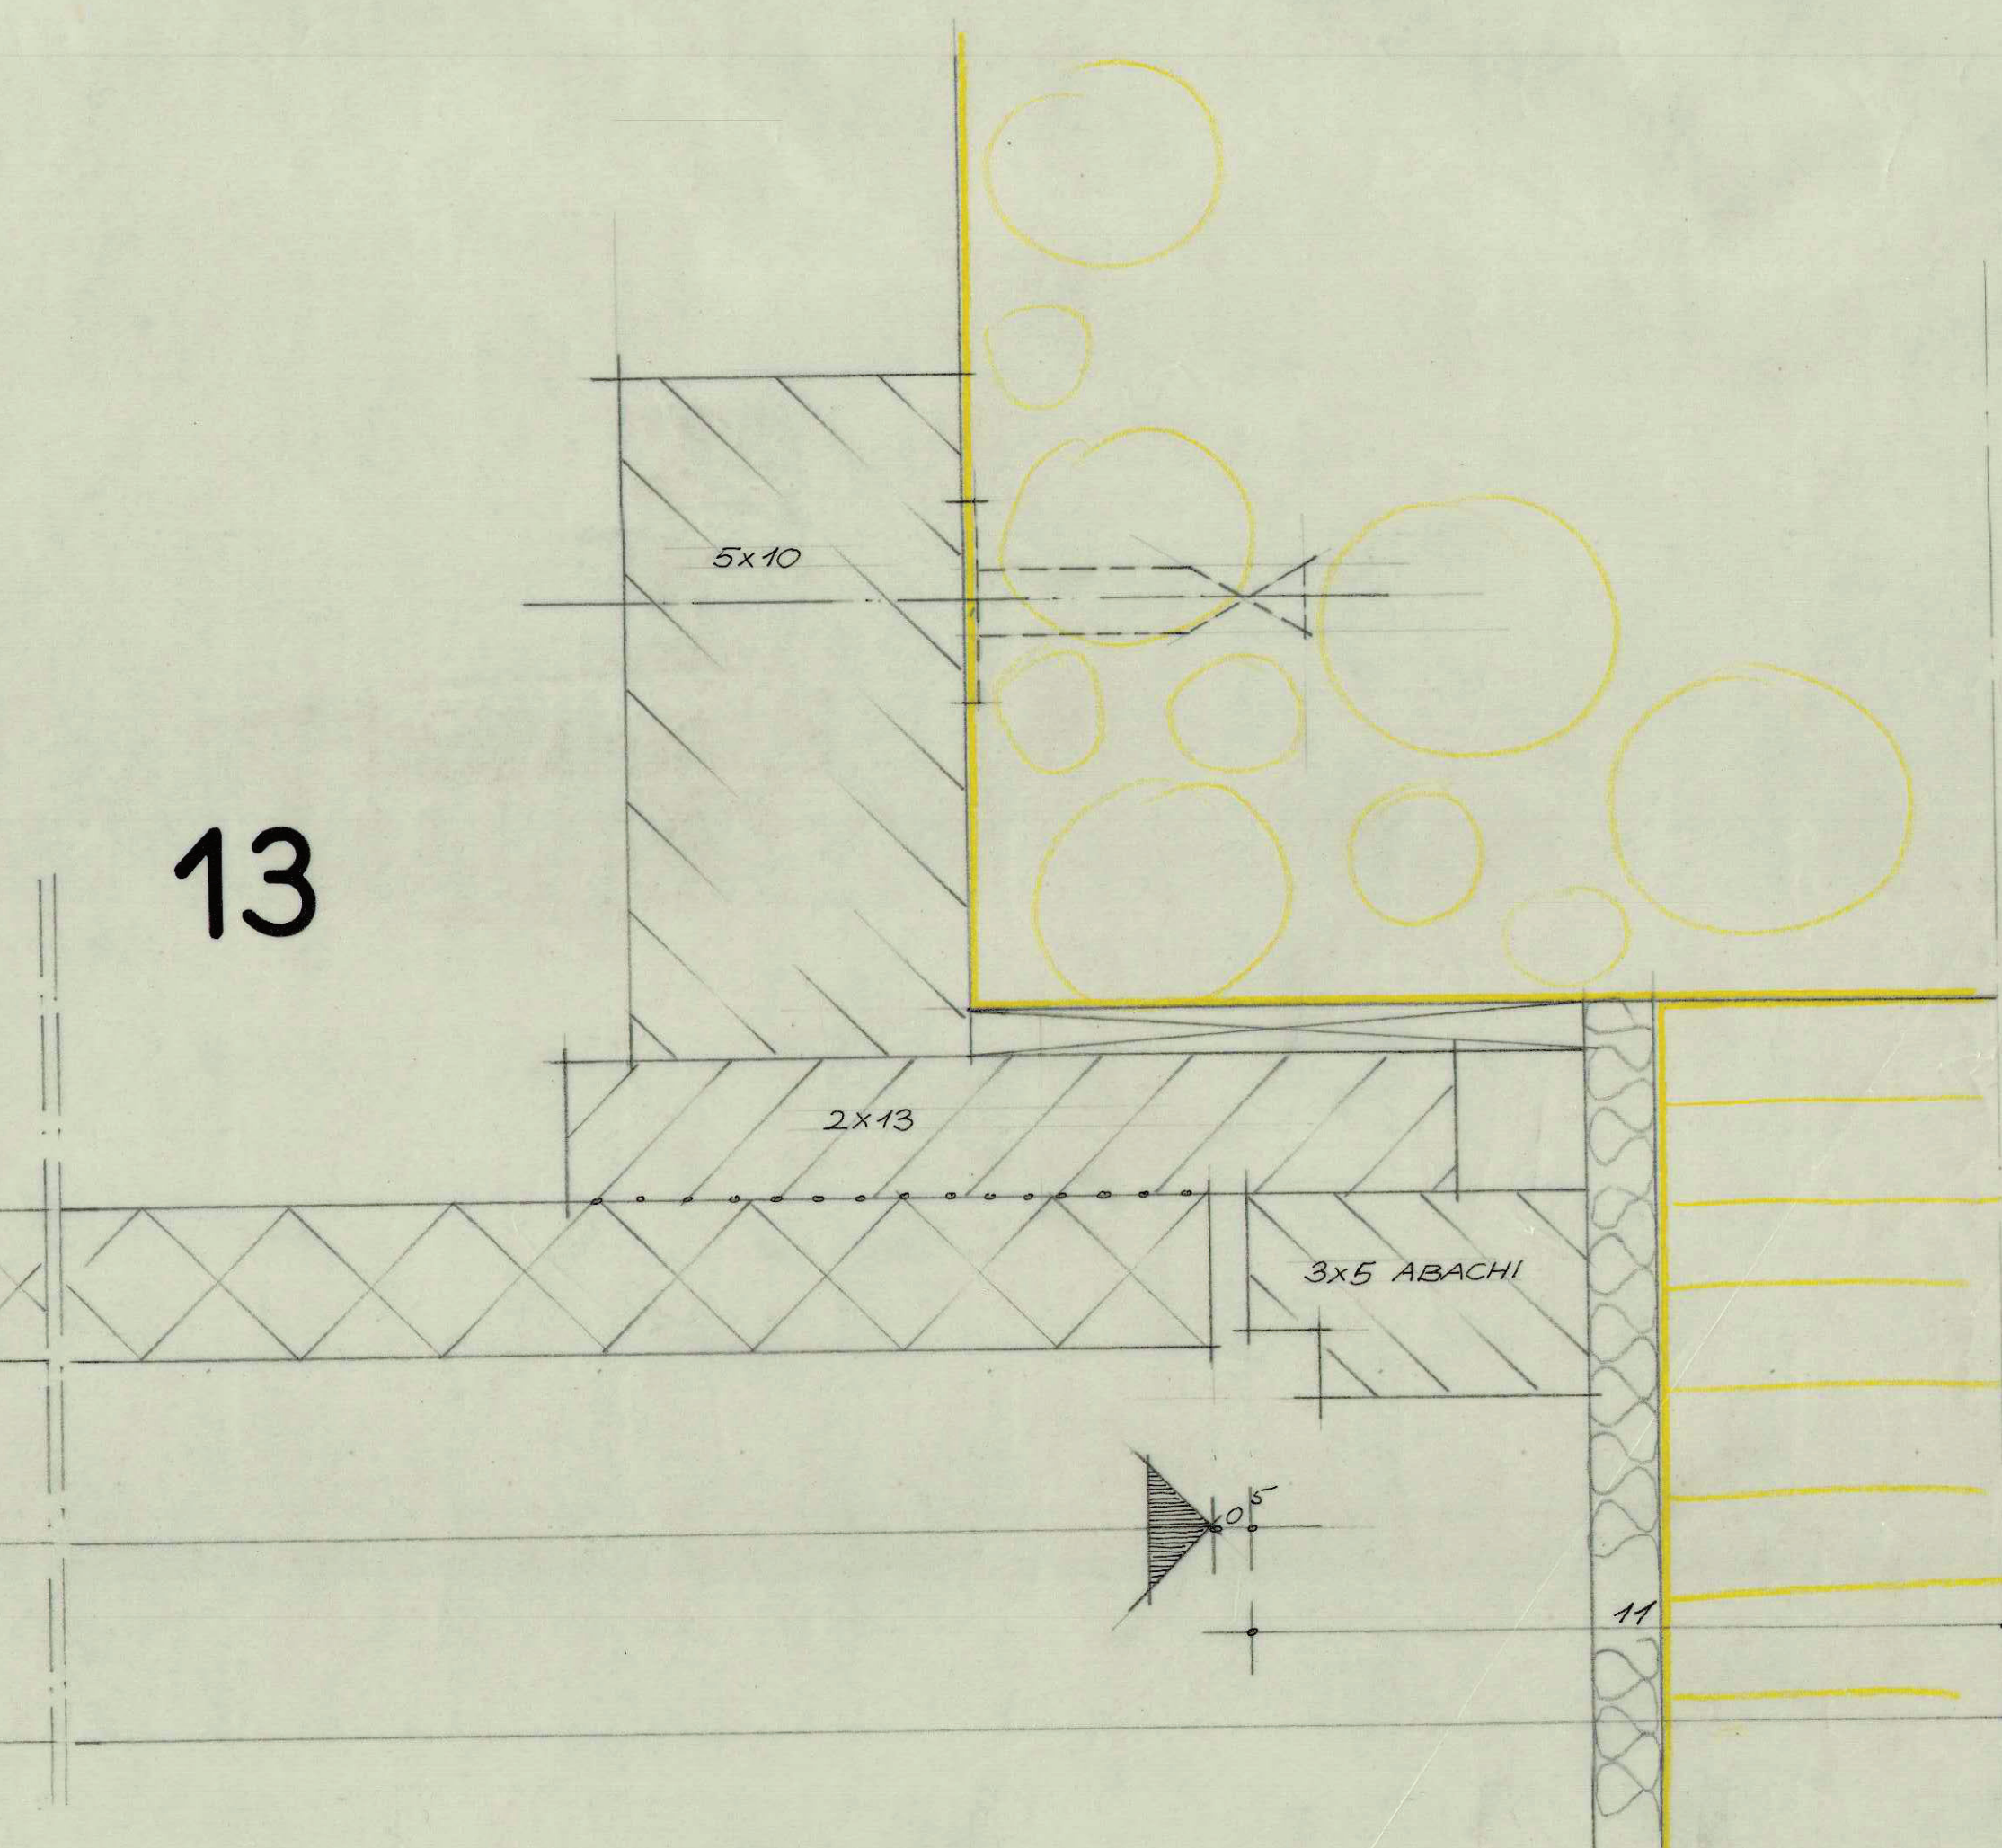
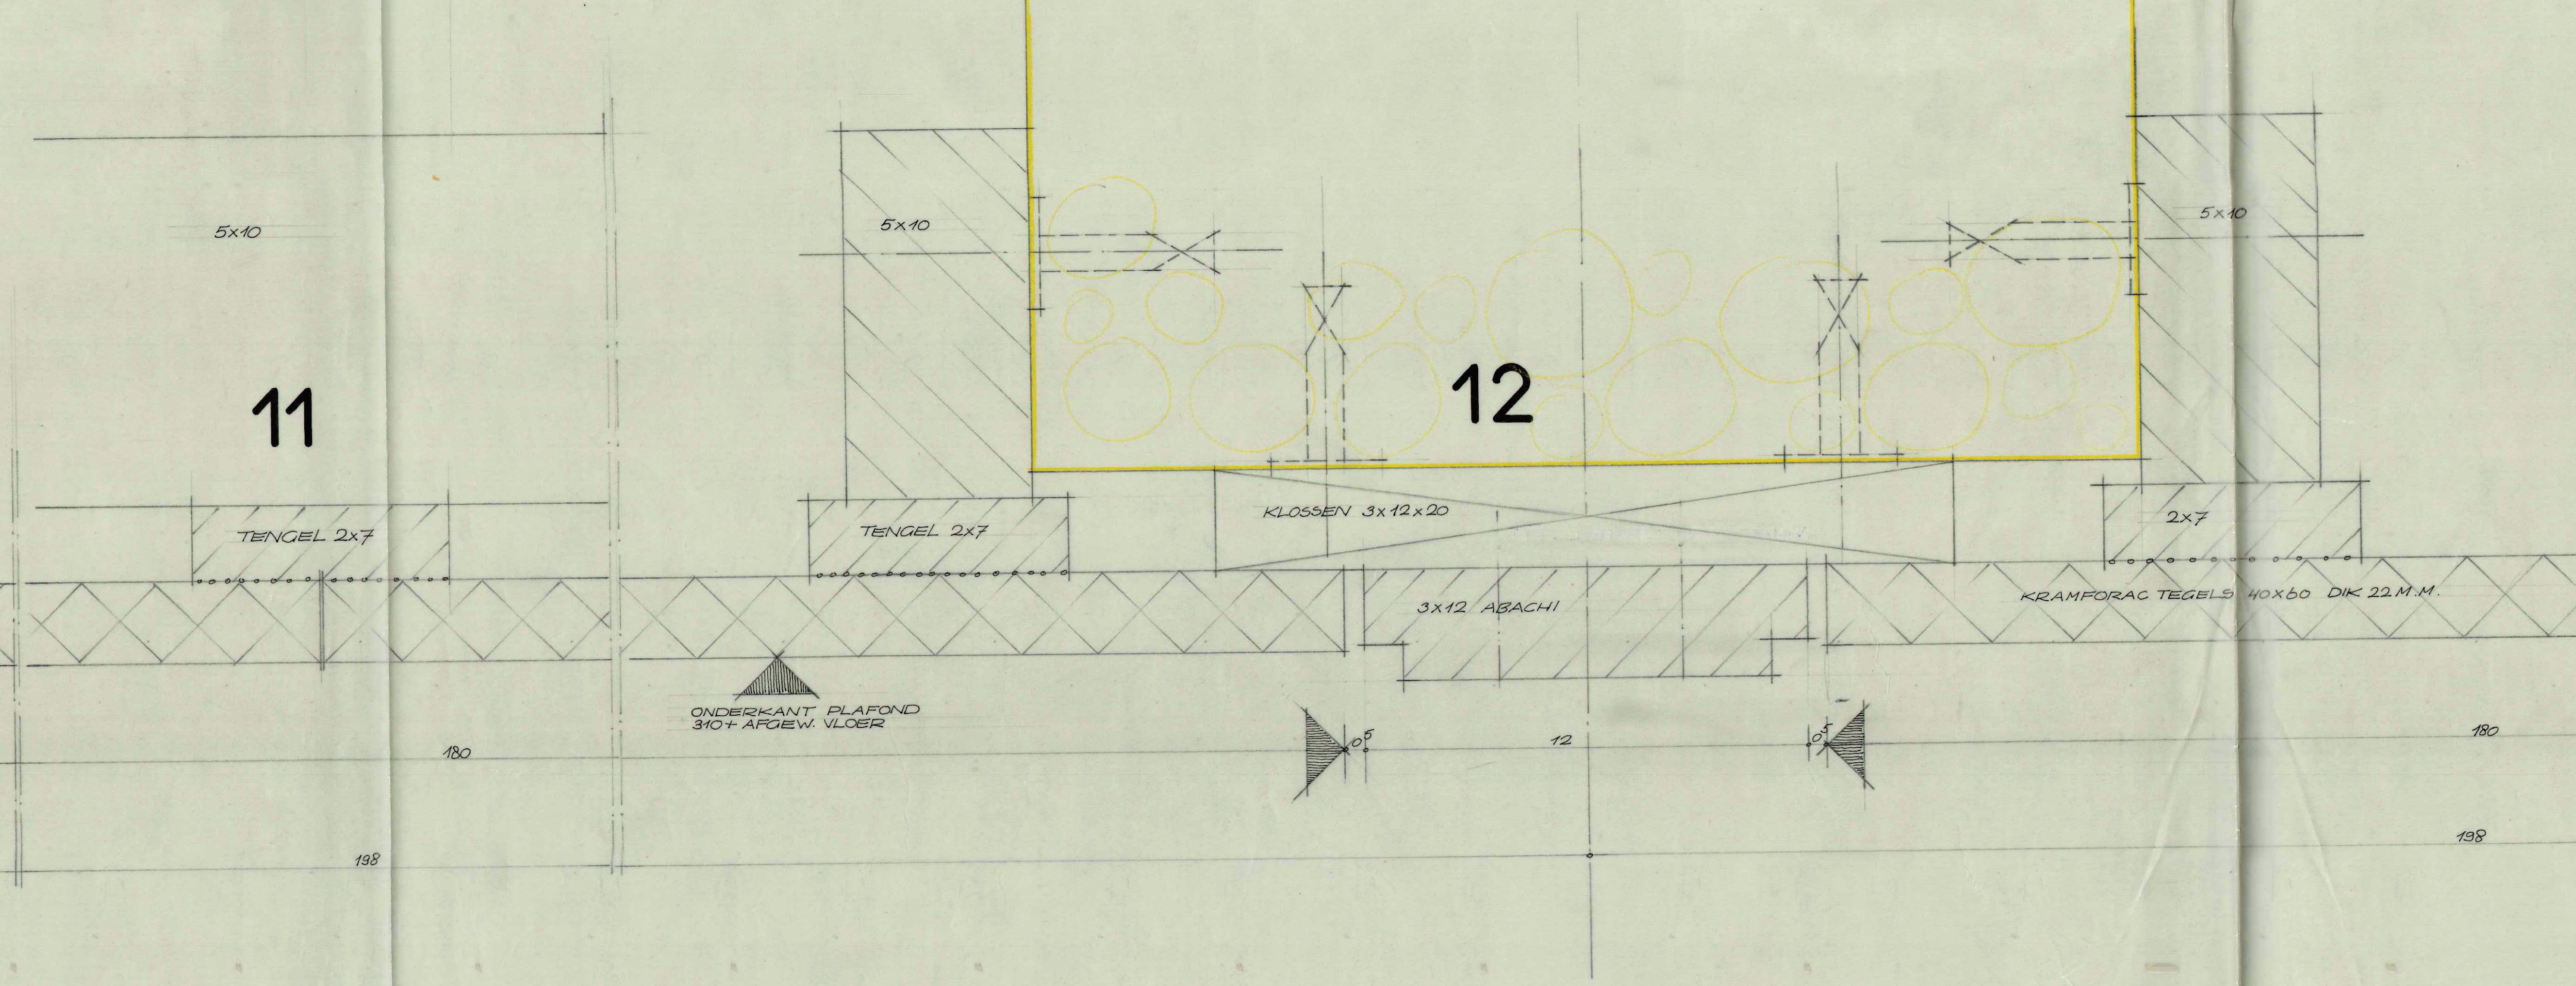
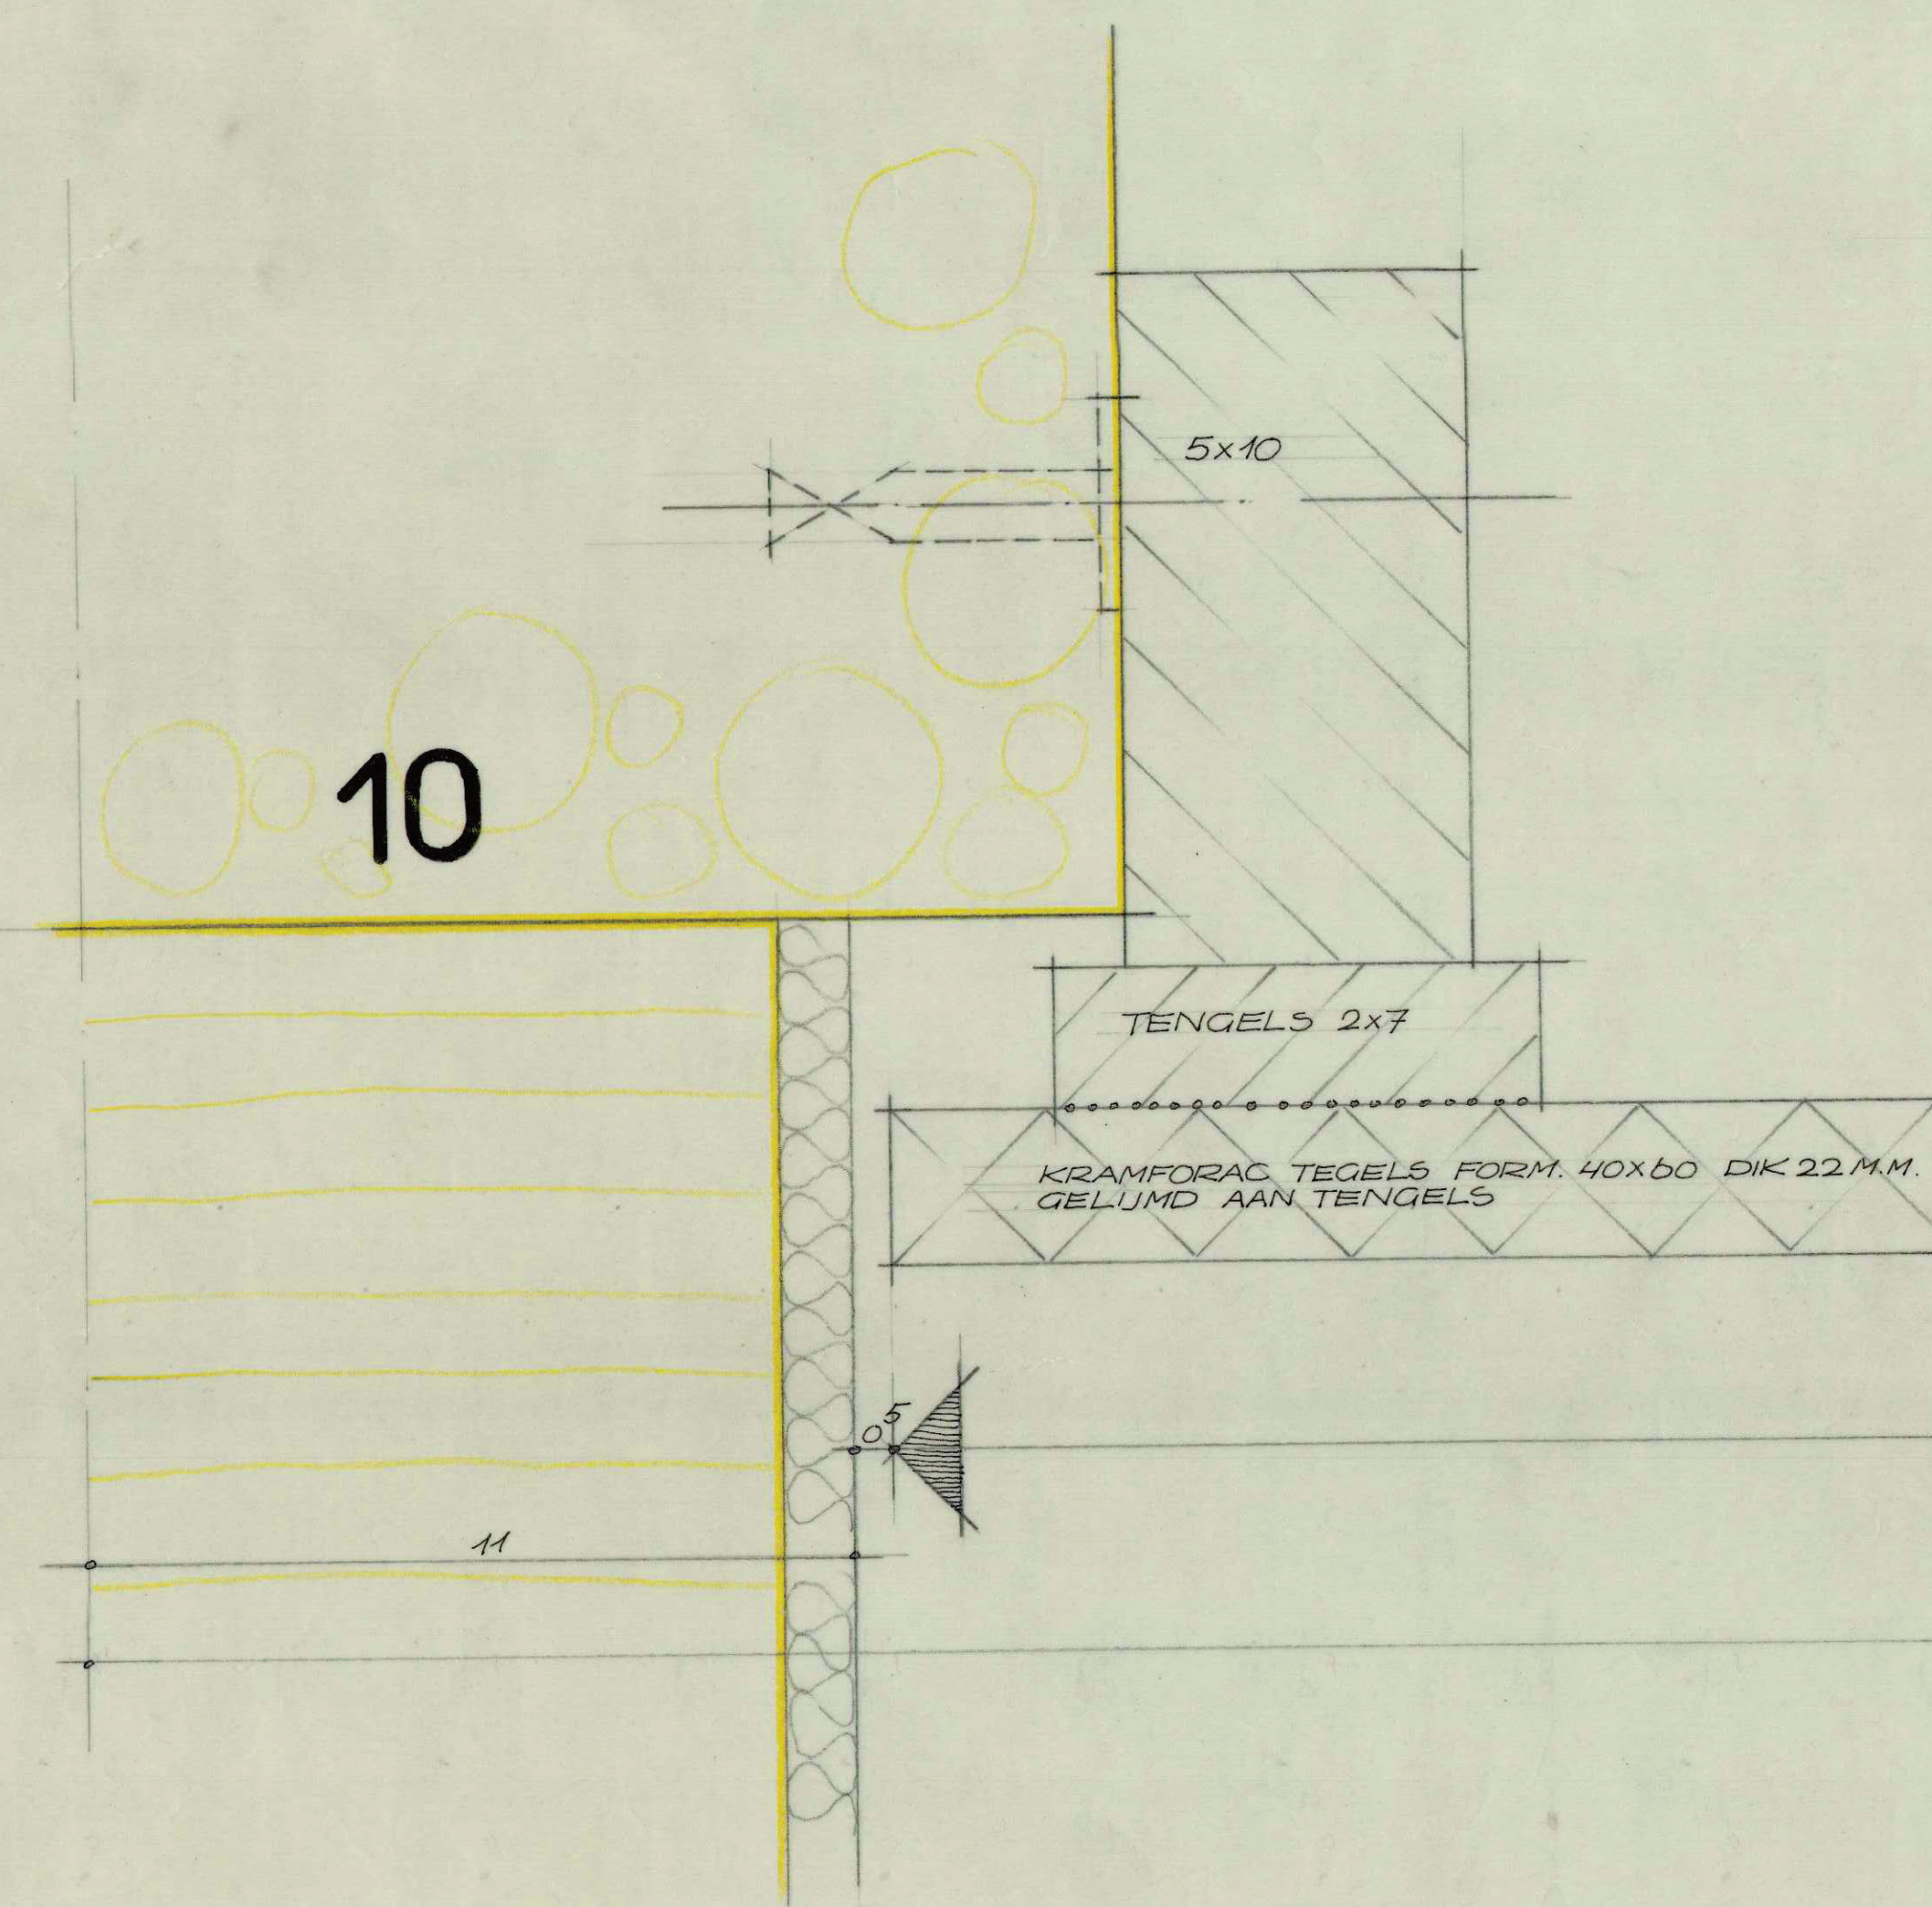


AANZICHT PLAFOND IN RUIMTE 031

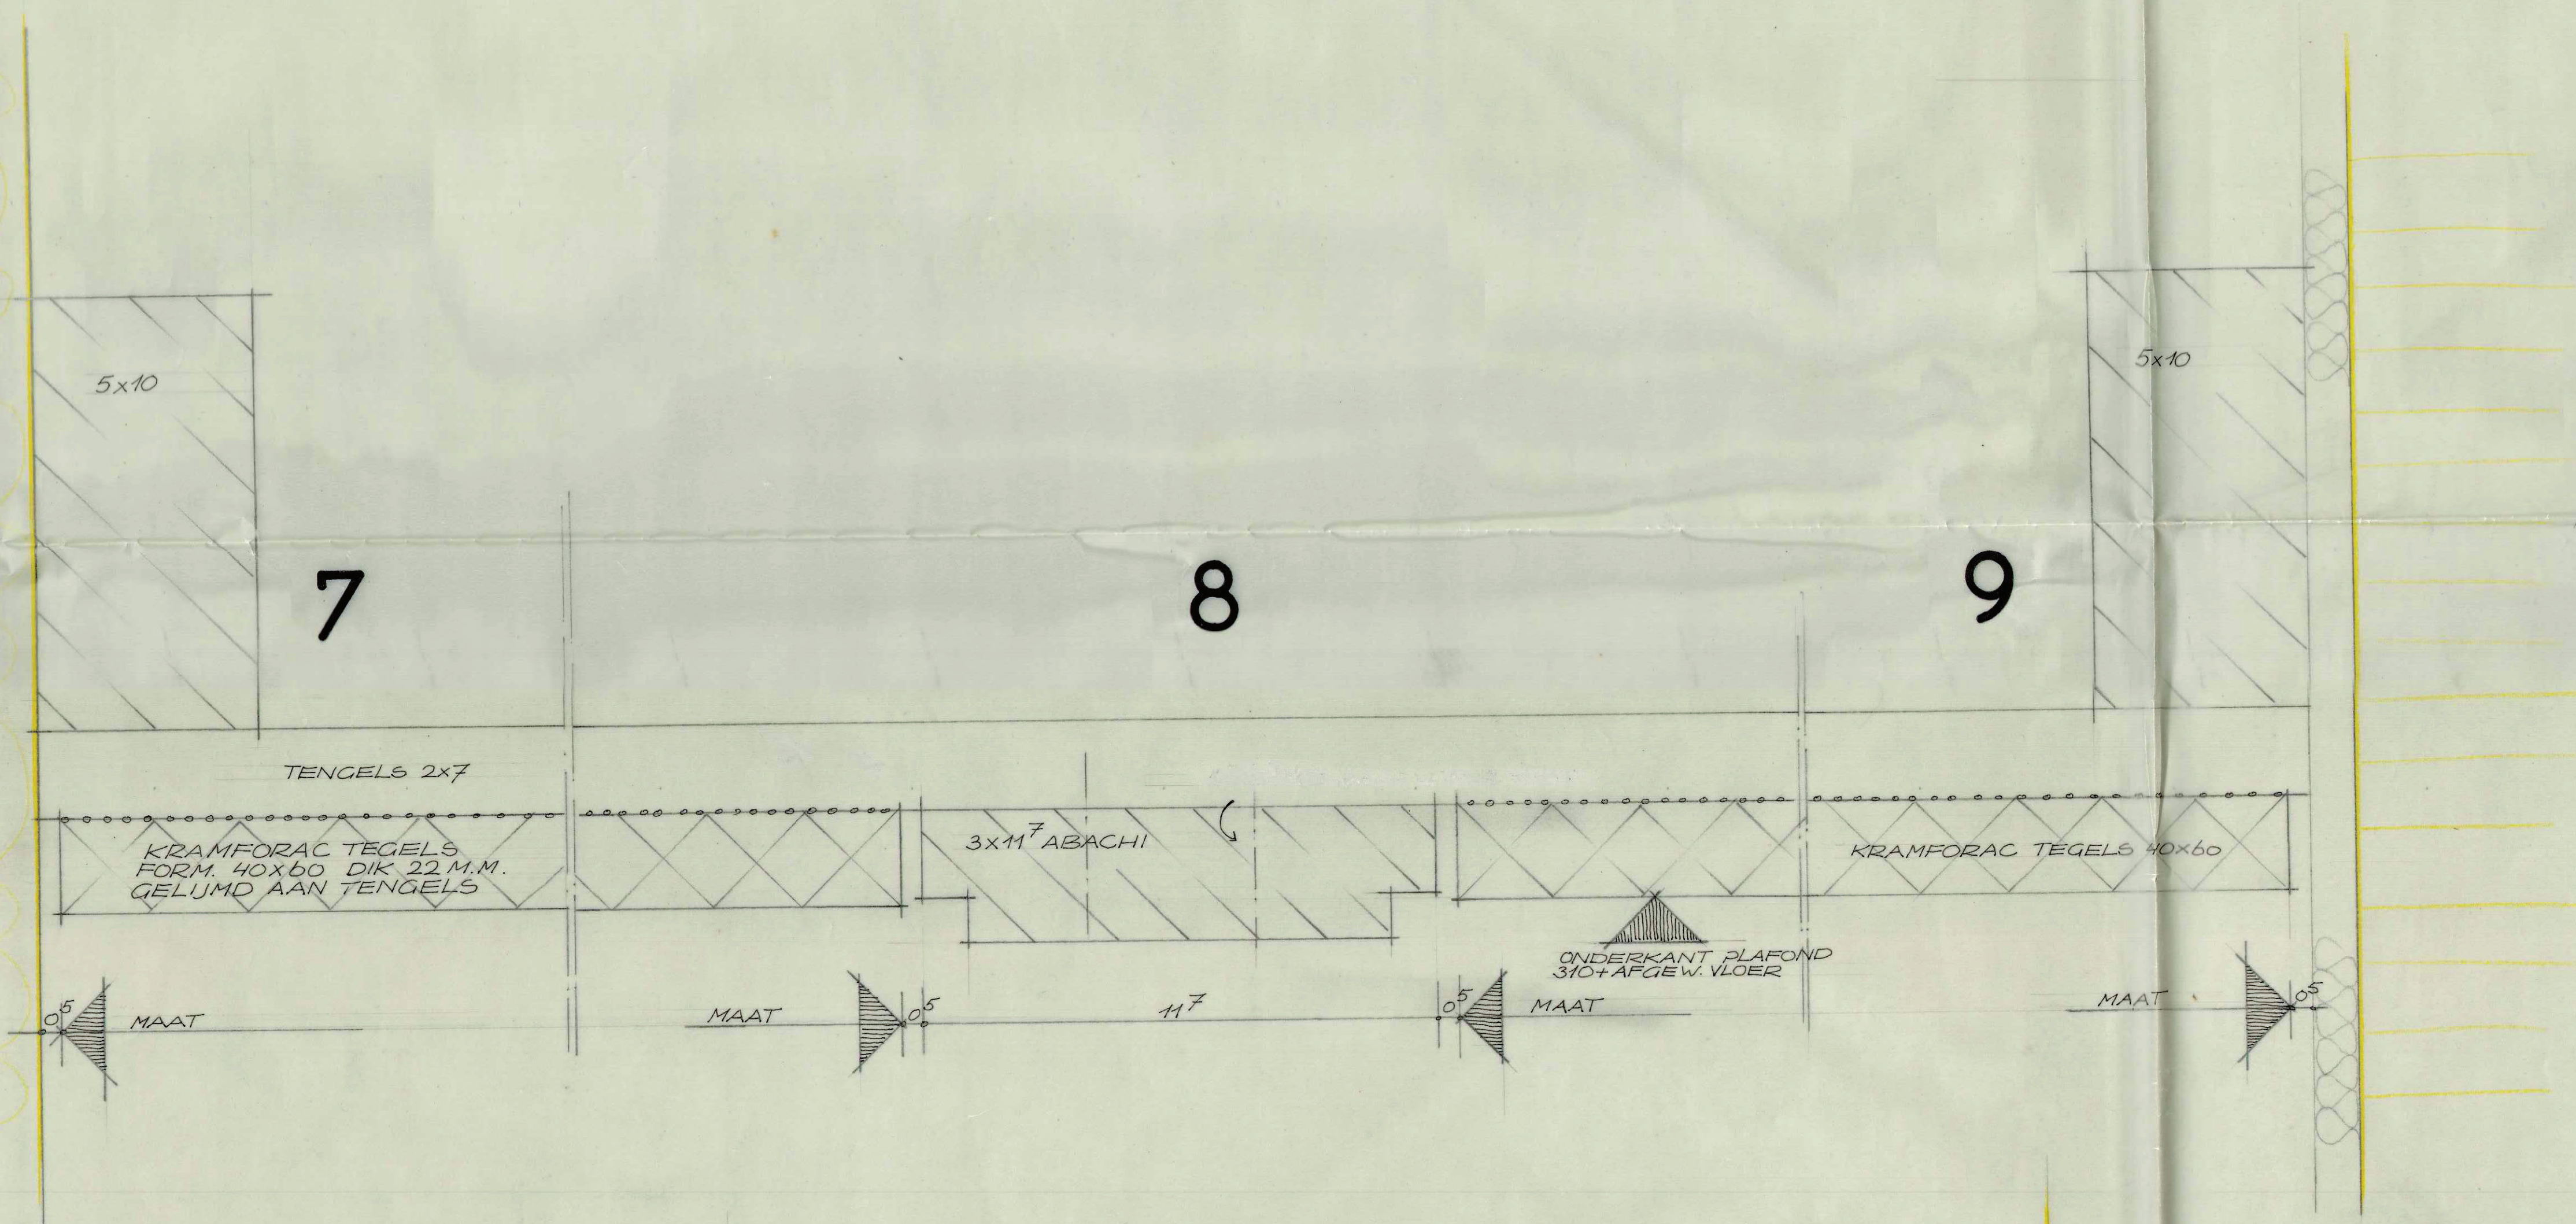

MATEN IN HET WERK CONTROLEREN

ARCHITECTEN- EN INGENTEURSBUREAU BERGHOEF, HONDIUS & LAMERS ZWARTEWEG 3 AALSMEER TEL. 2977-6051			
RAADHUIS TE ALBLASSERDAM		DETAILS 7 TM/13 PLAFOND IN RUIMTE 031	
GETEKEND	VERVOLGEN HRT 43	GEKEN	SCHAAL
COLORED			1:20 W.G.R.
		WERK No.	BLAD No.
		445	6-A-5