
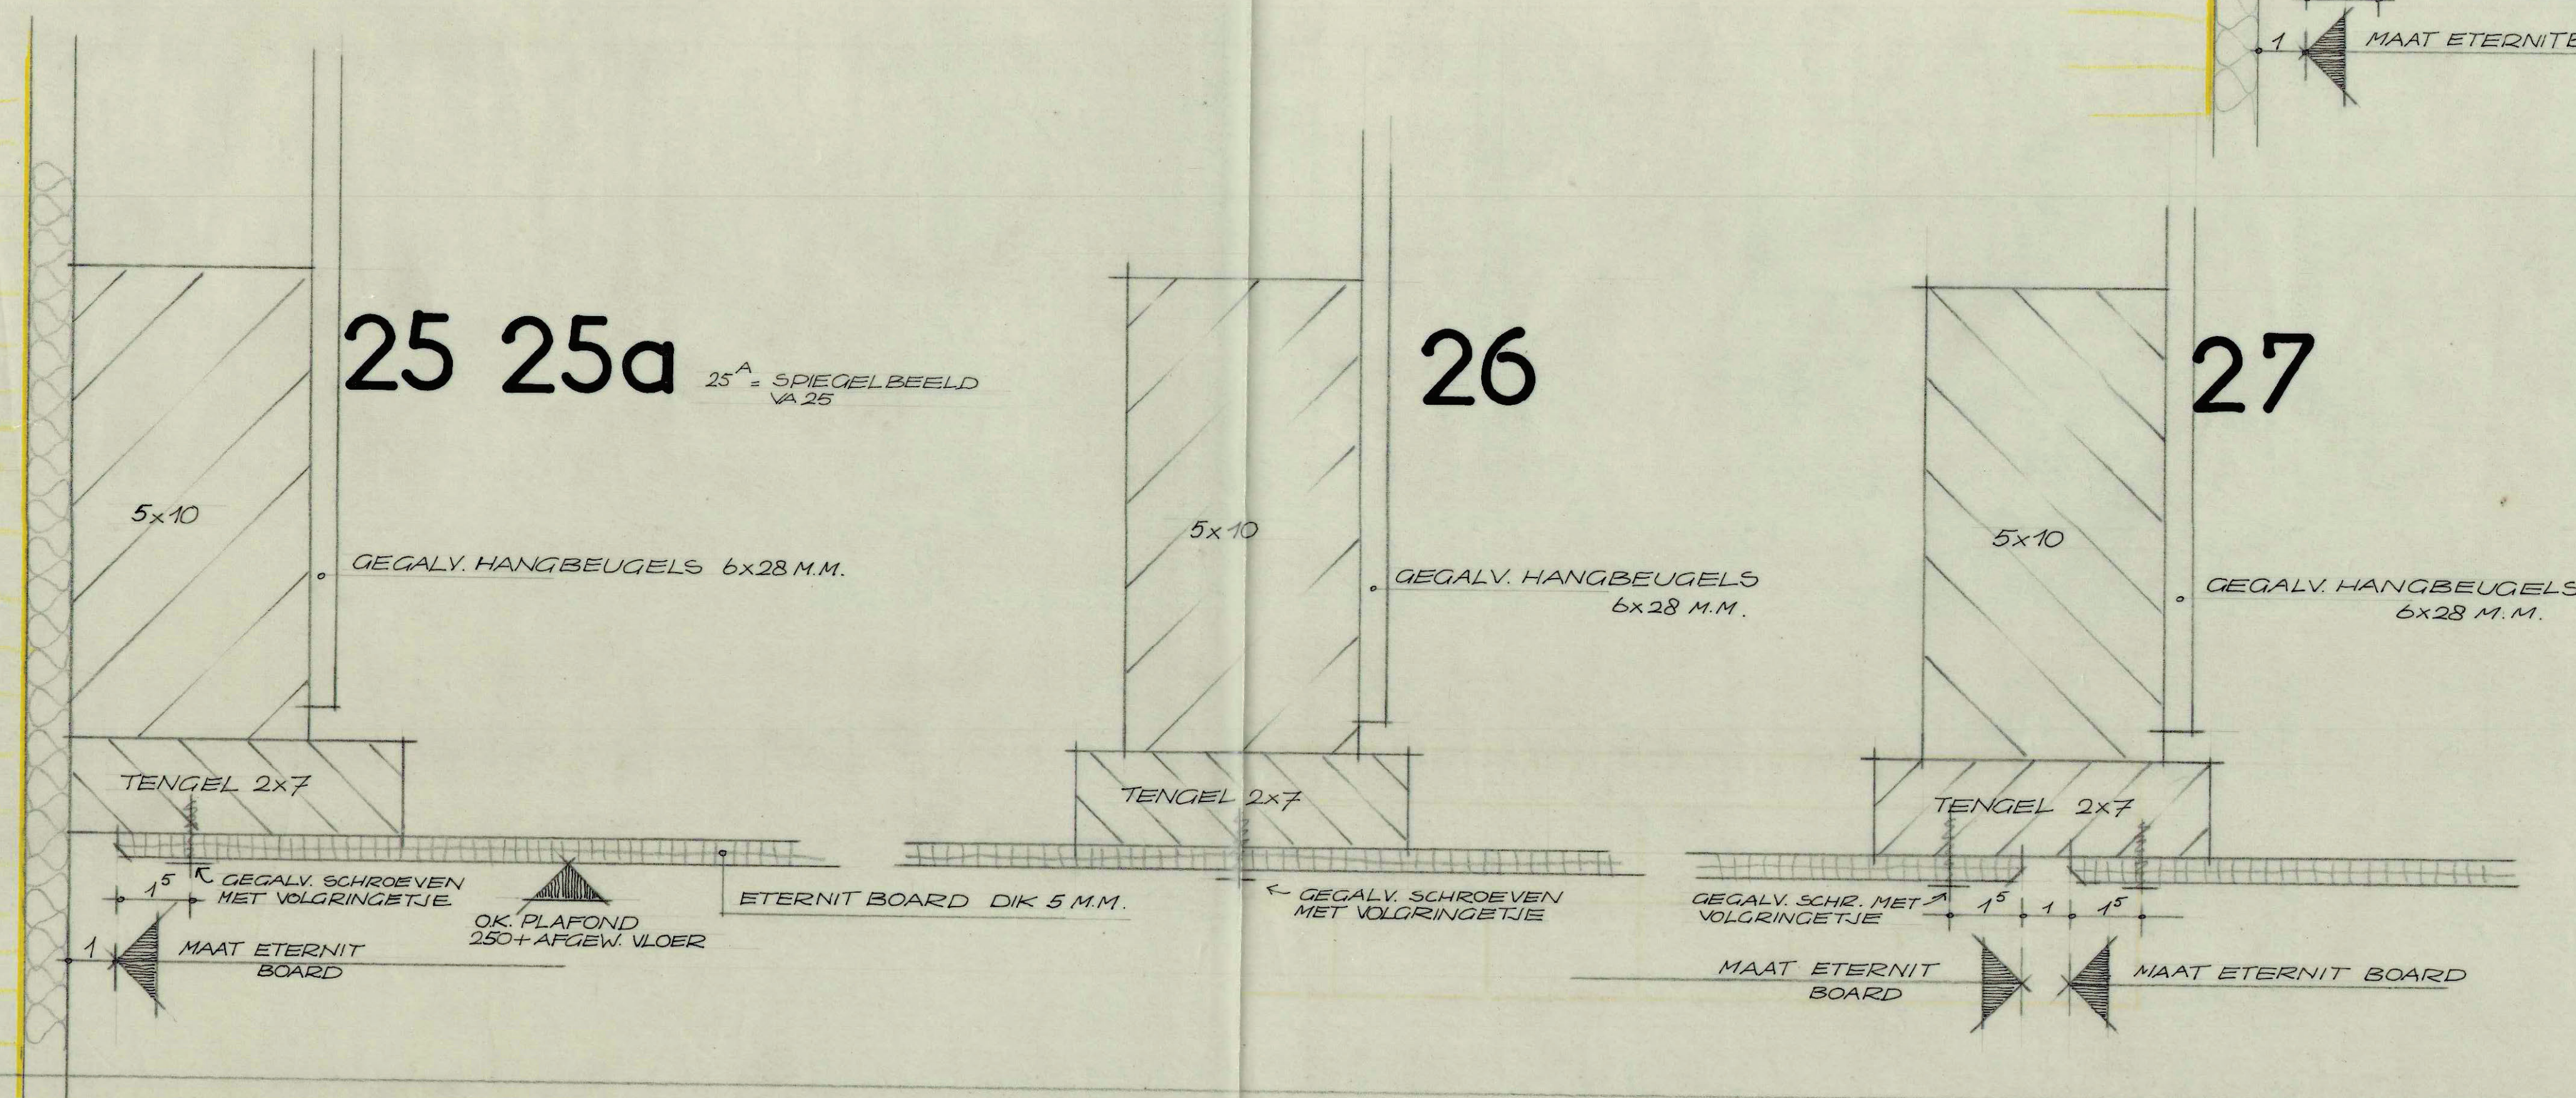


AANZICHT ETERNIT BOARD PLAFONDS IN RUIMTEN 029\_030\_129\_130

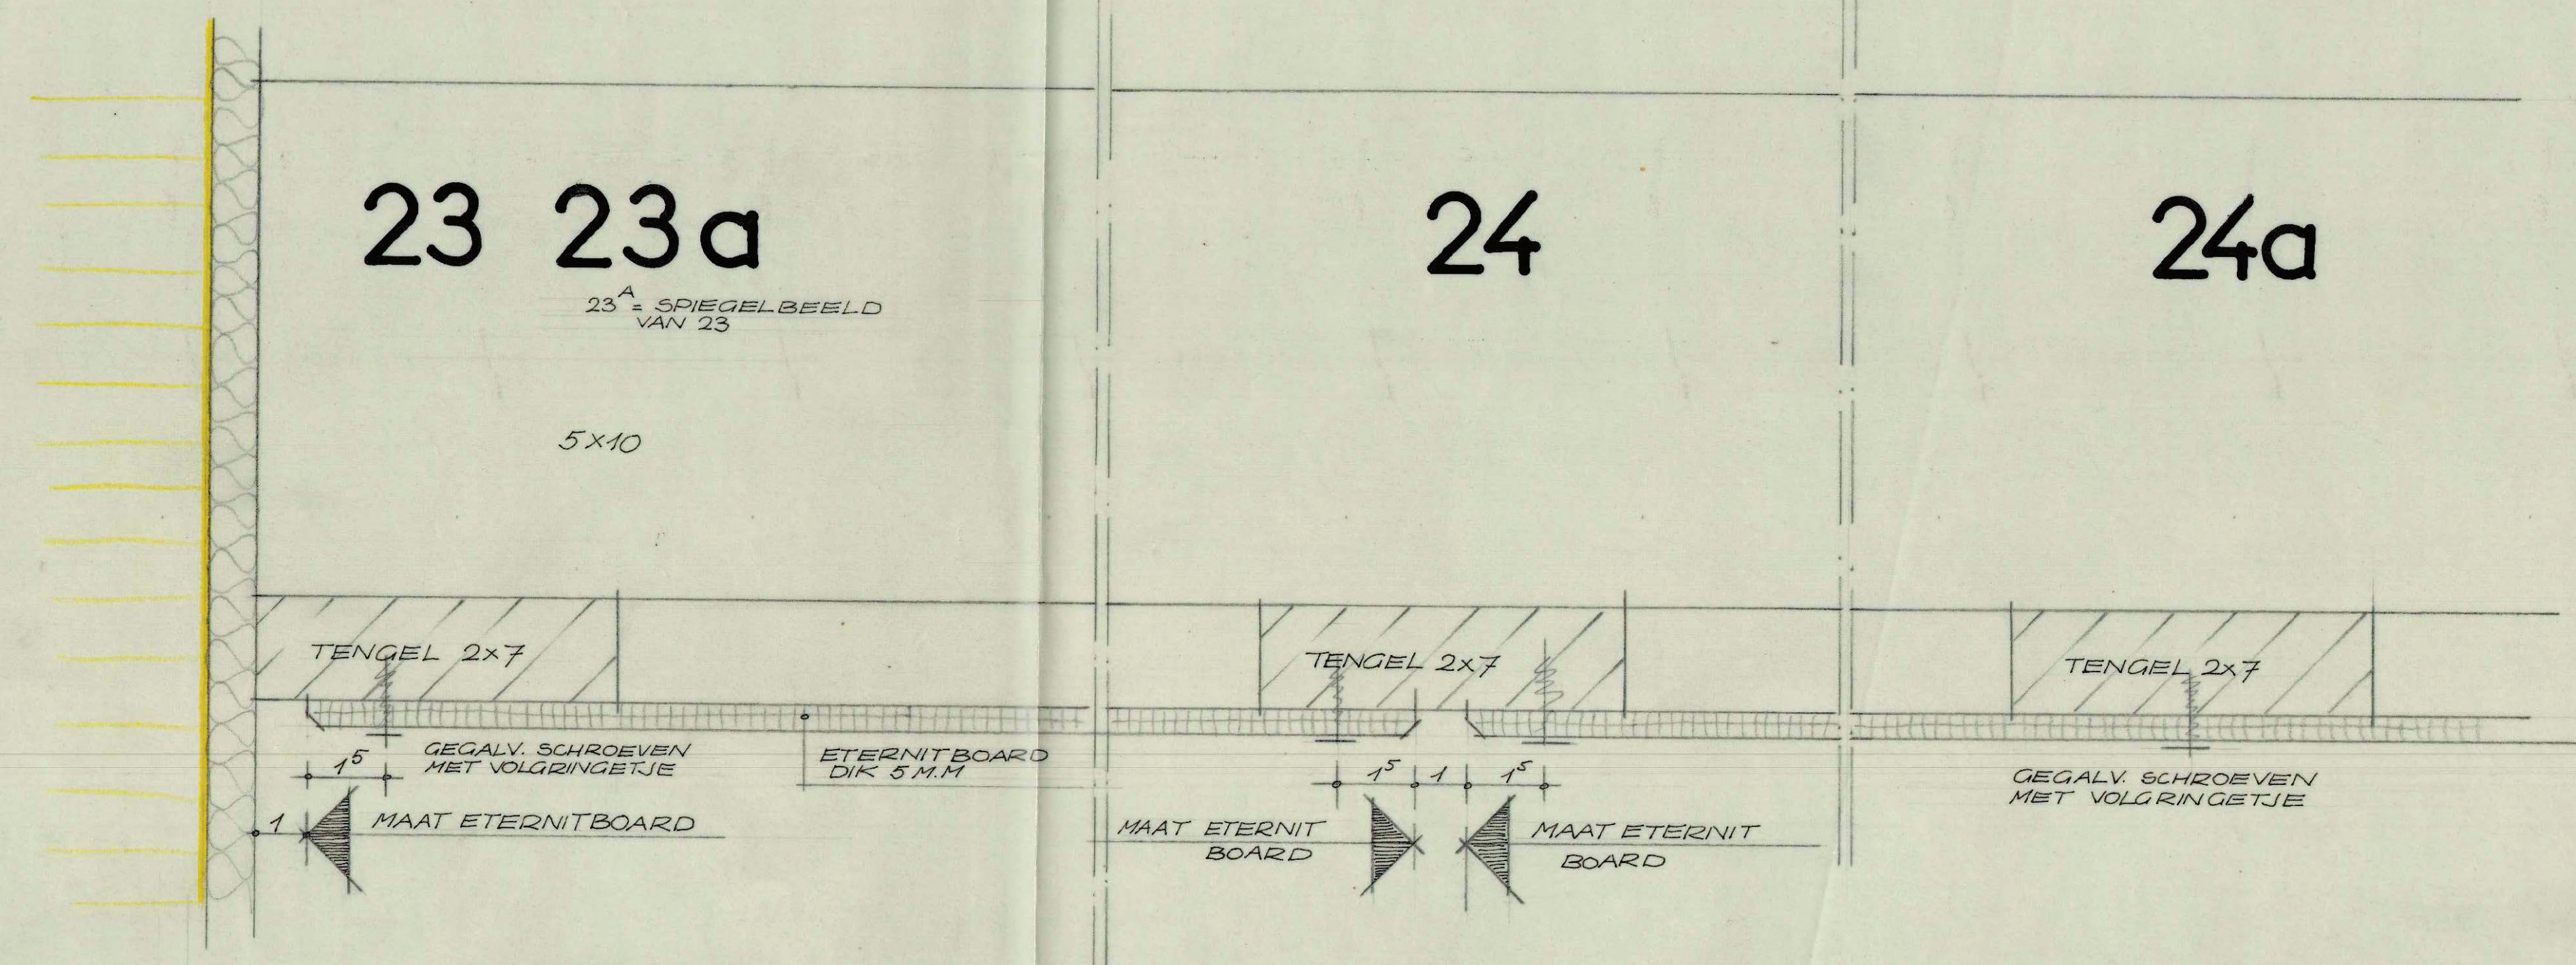

MATEN IN HET WERK CONTROLLEREN

ARCHITECTEN- EN INGENIEURSBUREAU BERGHOEF, HONDIOUS & LAMERS ZWARTEWEG 3 AALSMEER			TEL 2977-6051*		
RAADHUIS TE ALBLASSERDAM			AANZICHT EN DET. 23 TM. 27 ETERNIT BOARD PLAFONDS IN RUIMTEN 029_030_129_130		
GETEKEND	VD. ROELEN APR. 63	GEZIEN	SCHAAL	WERK No.	BLAD No.
GEWIJZIGD			1:20 W.G.R.	445	6A_9