


MATEN IN HET WERK CONTROLEREN

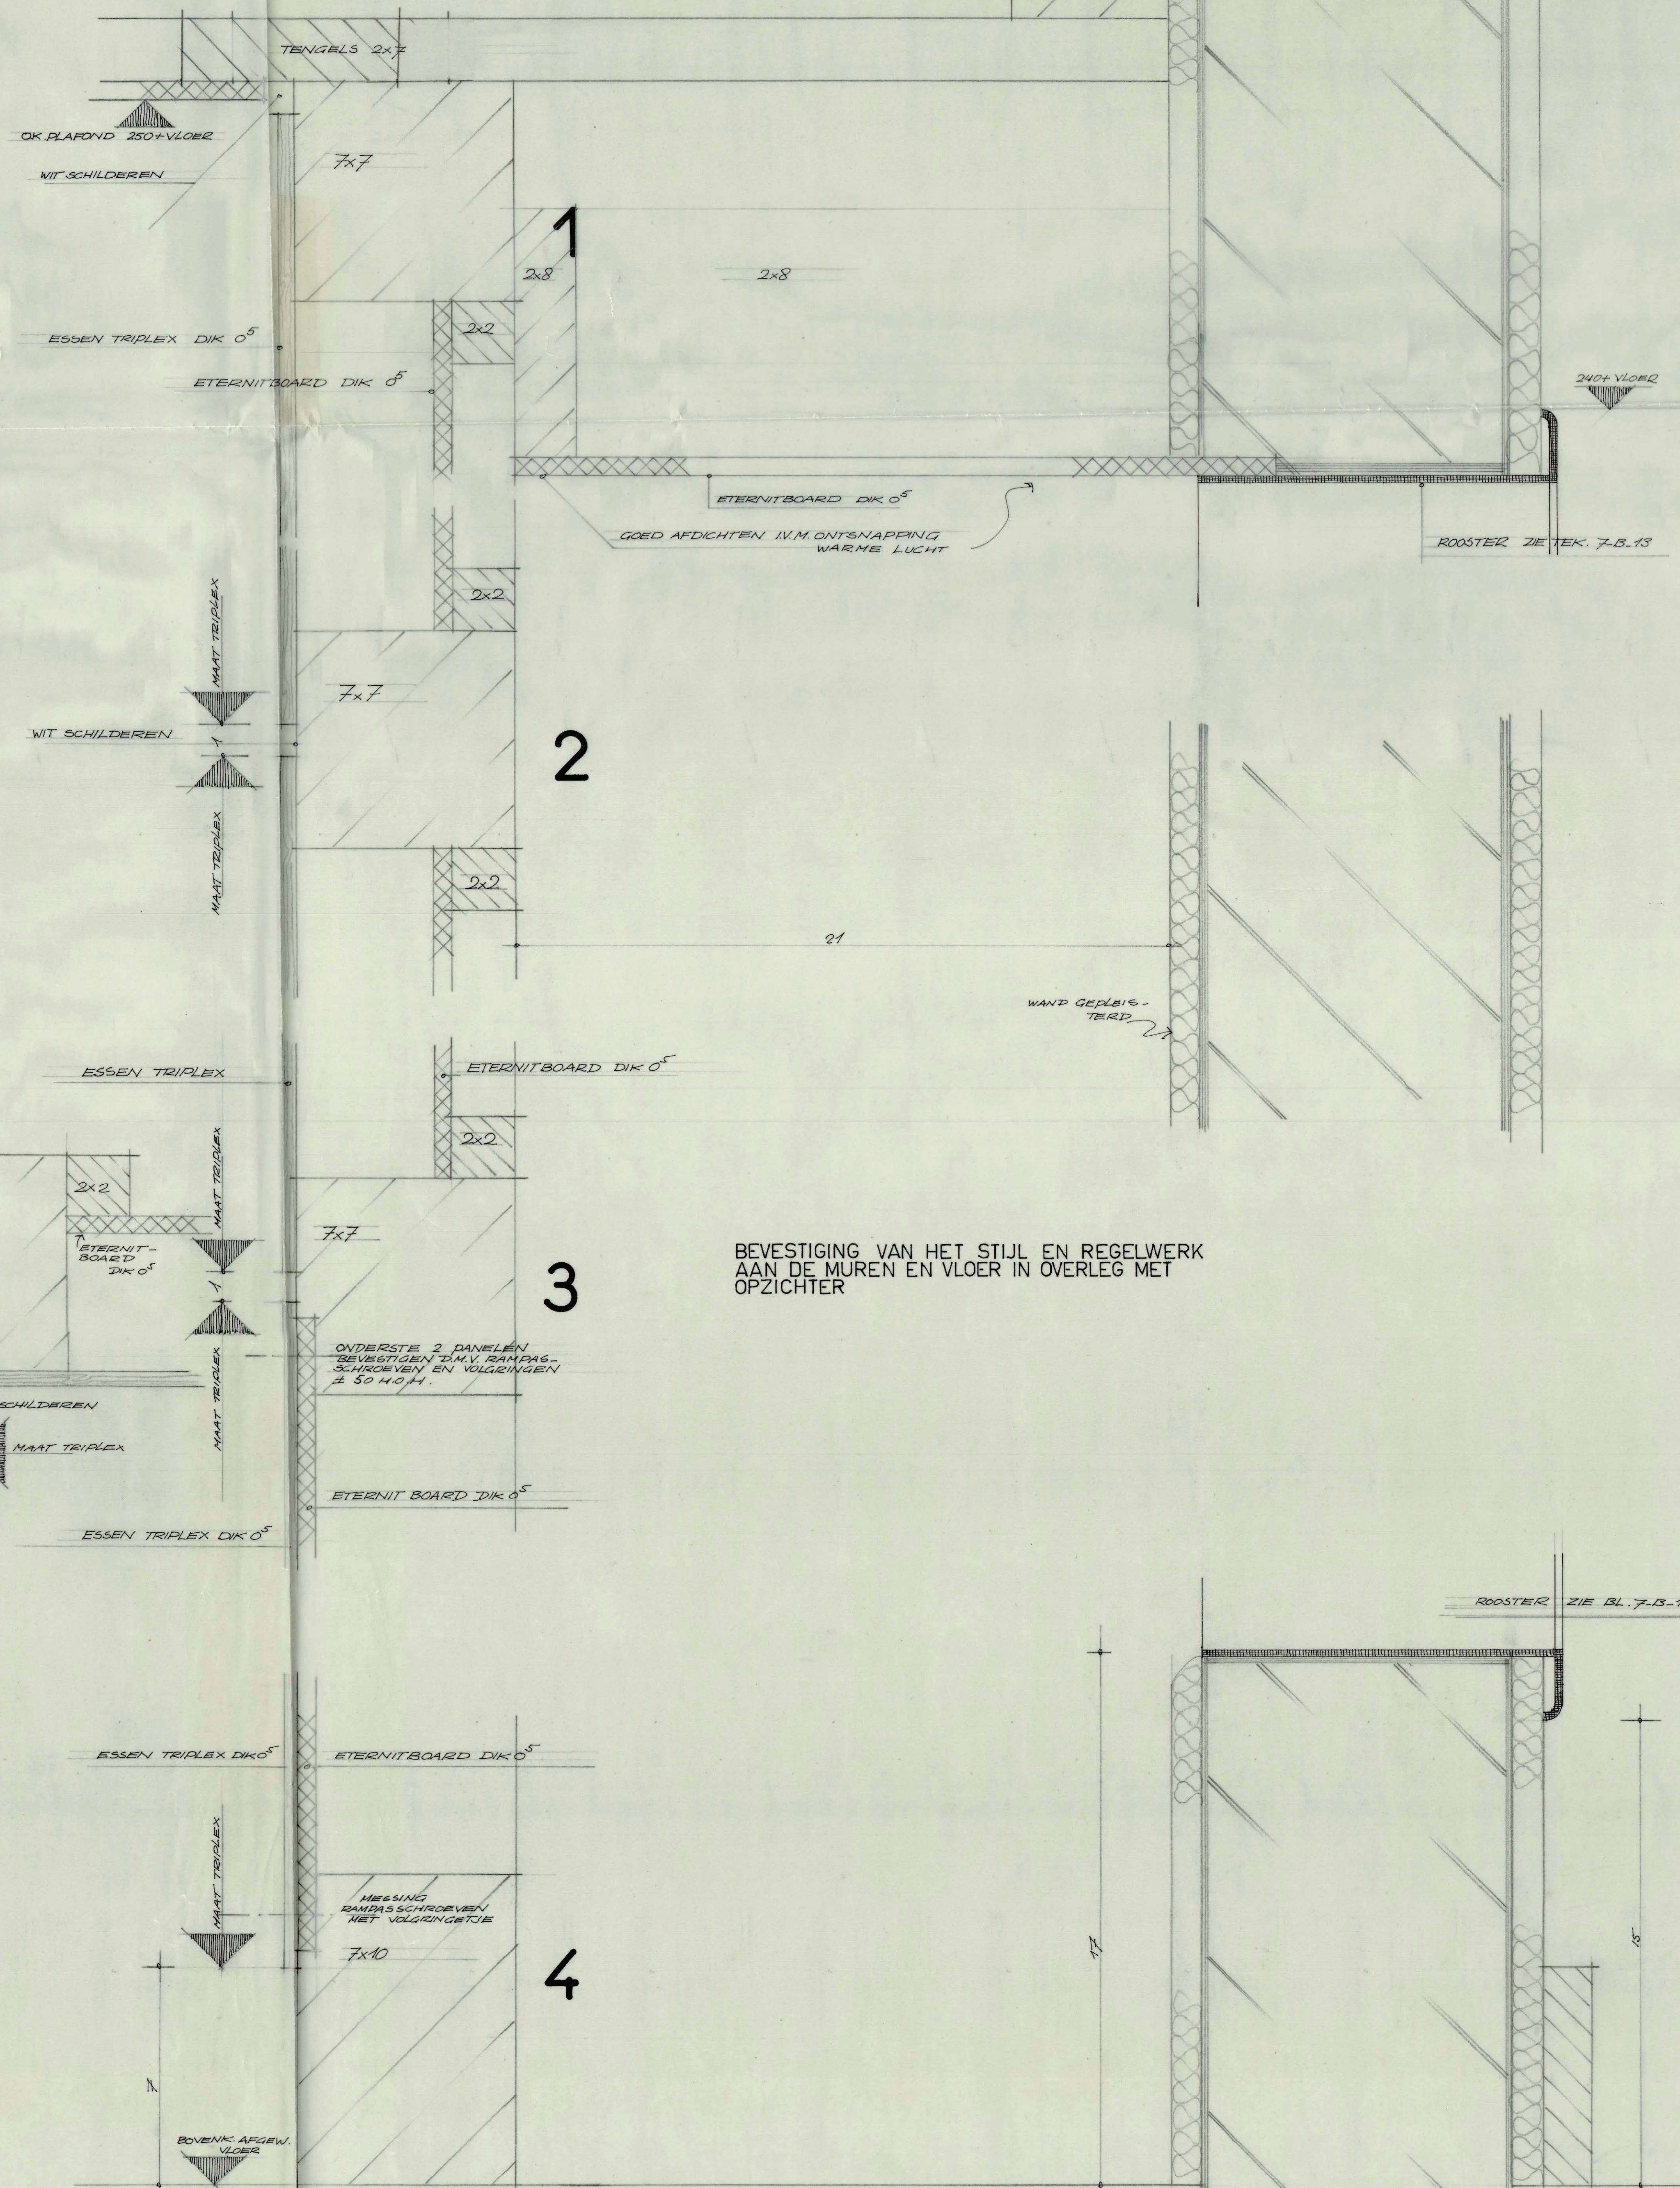

BEVESTIGING VAN HET STIJL EN REGELWERK AAN DE MUREN EN VLOER IN OVERLEG MET OPZICHTER

ARCHITECTEN- EN INGENIEURSBUREAU BERGHOEF, HONDIUS & LAHERS ZWARTWEG 3 AALSMEER TEL 2977-6051*			
RAADHUIS TE ALBLASSERDAM		SCHOTWERK IN RUIMTE 230 GARDEROBE	
GETEKEND GEWICHT	VORDELEN NO.13	SCHAAL 1:20 W.G.E.	WERK No. 445
		BLAD No. 6.A-25	