



aanzicht voorzijde - vaste panelen

aanzicht achterzijde - jalouzie roldeurtjes

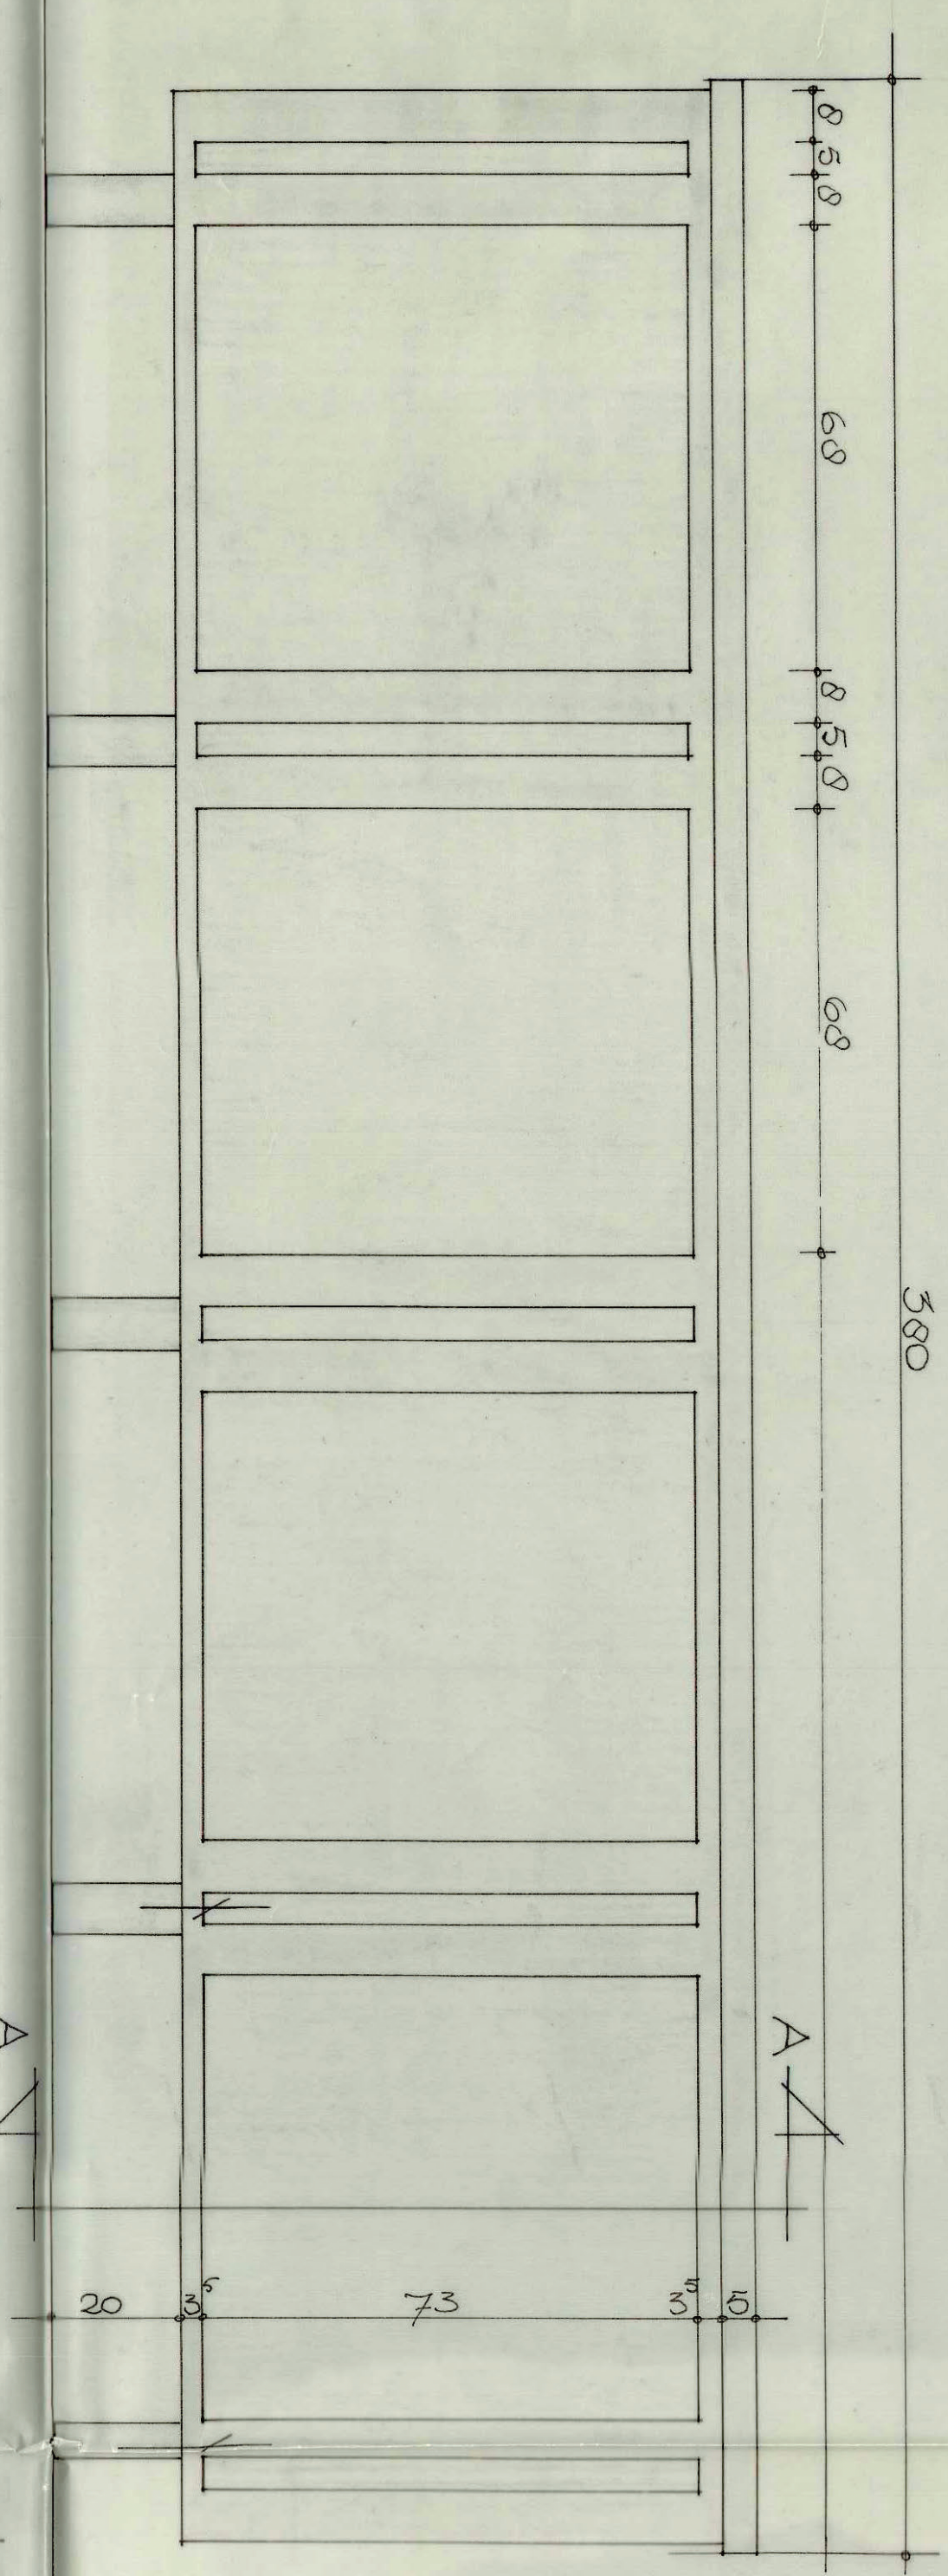


aanzicht voorzijde

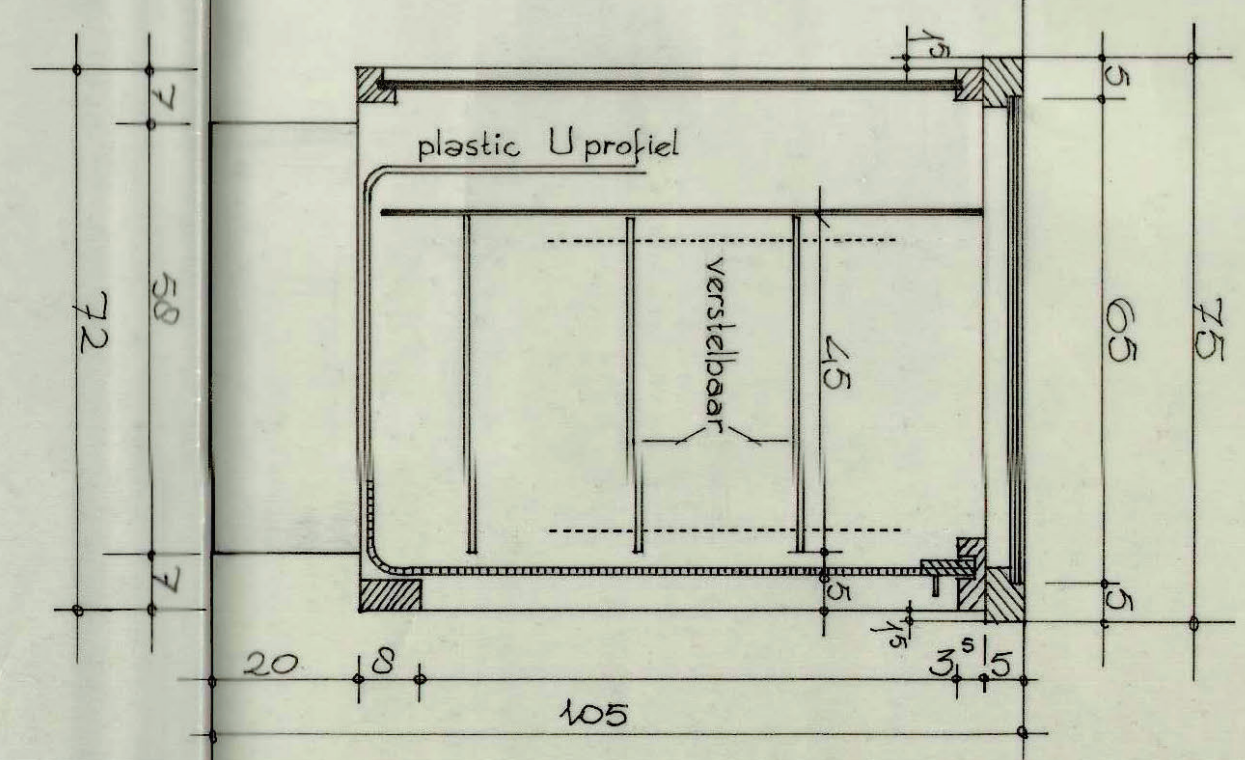

doorsnede AA

balies
 lengte 291 cm 5 stuks
 " 183 cm 1 " (met klapper)
 " 380 cm 1 "

ARCHITECTEN- EN INGENIEURSBUREAU BERGHOFF, HONDIUS & LATILLES ZWARTEWEG 3 AALSMEER TEL. 2977-6051			
raadhuis ALBLASSERDAM		balies	
GETEKEND GEVRIJELD	dec'63	SCHALV 1:10	WERK No. 445
		ELAD No. 6A-26	

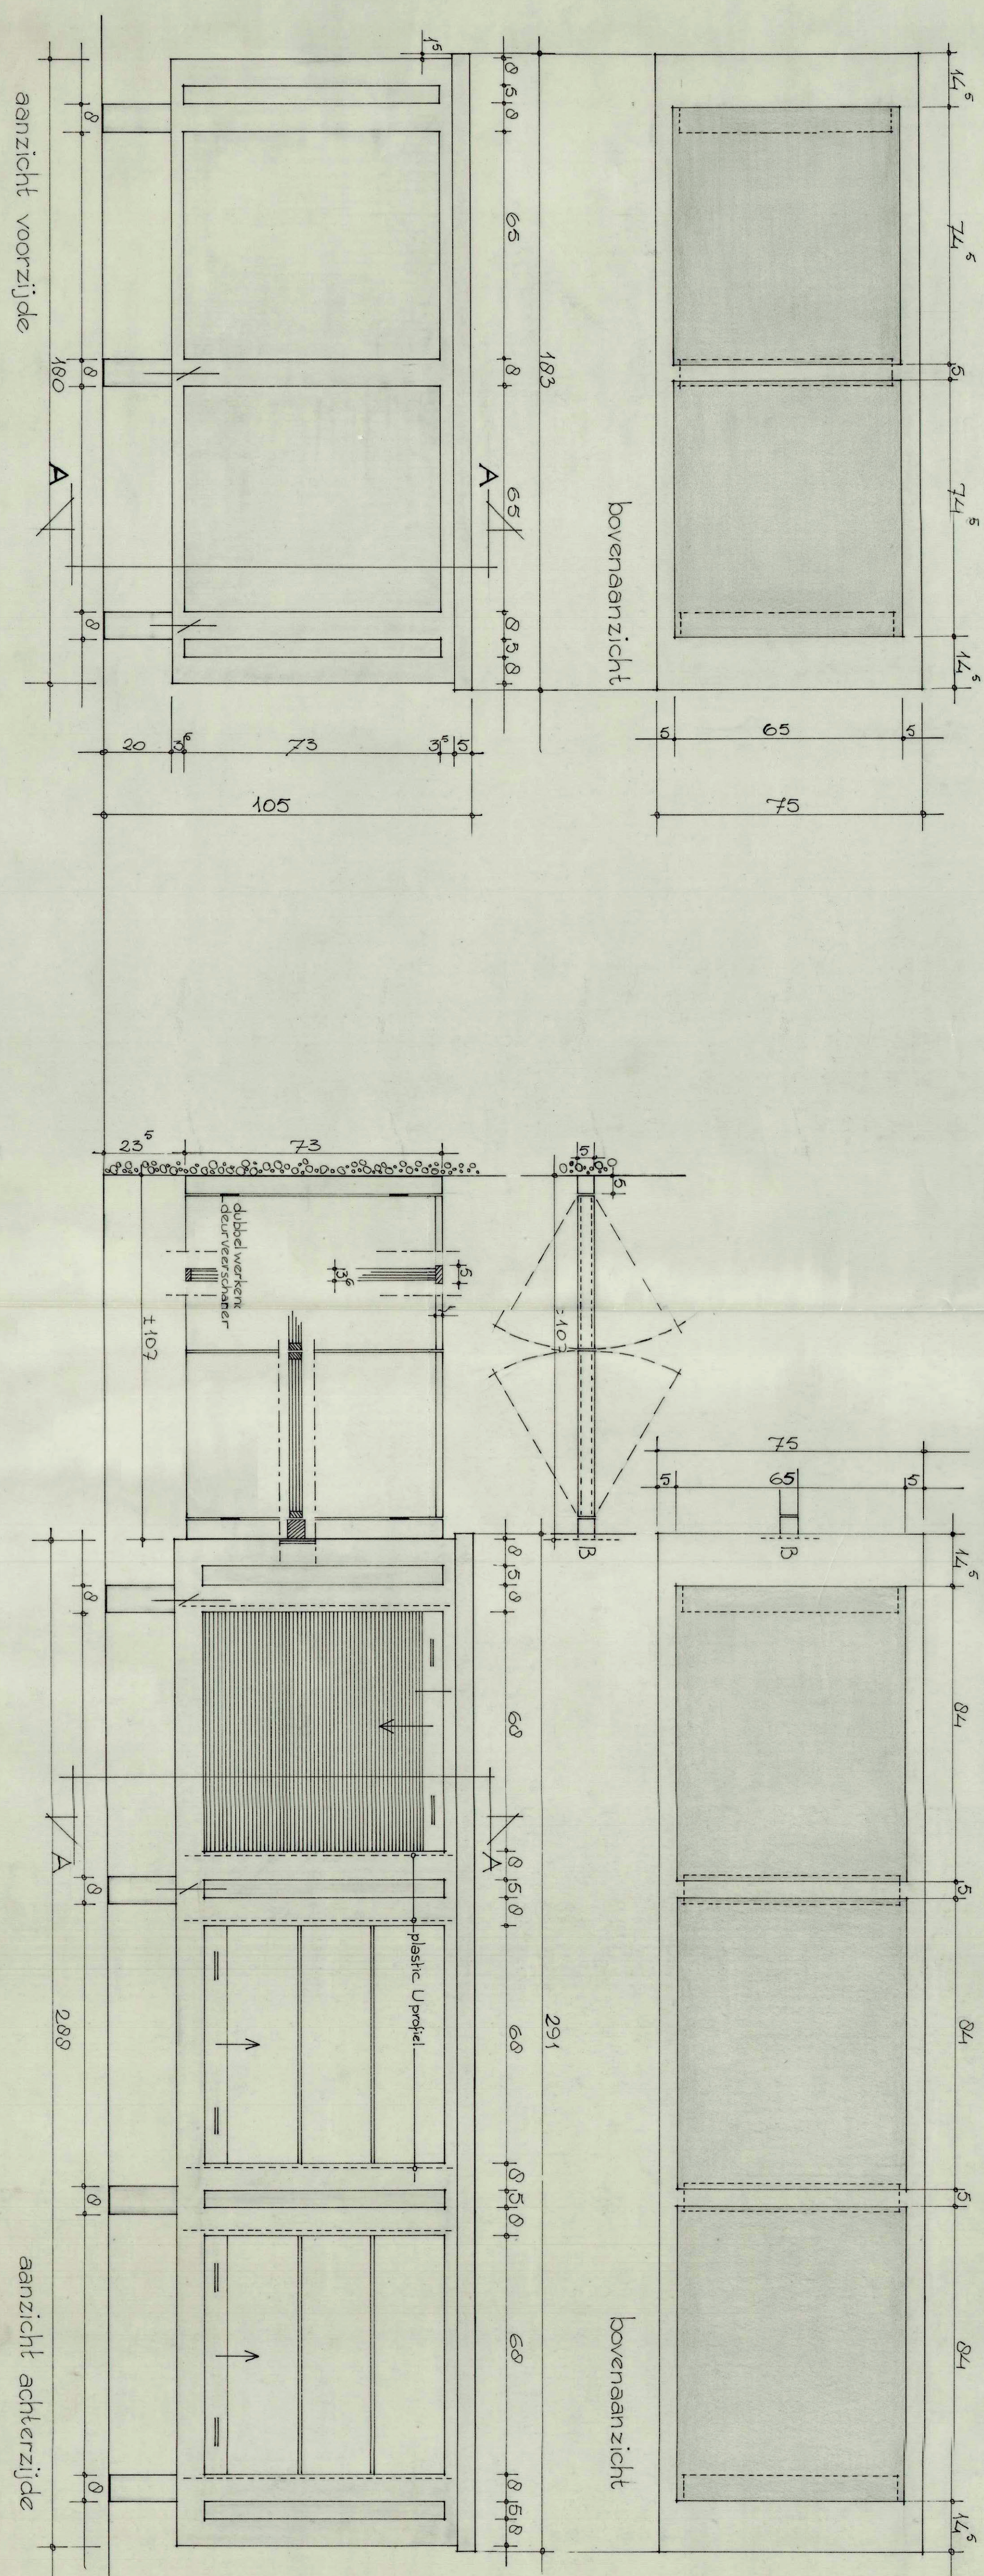

aanzicht voorzijde

aanzicht achterzijde