


aanzicht plafond Trouwzaal

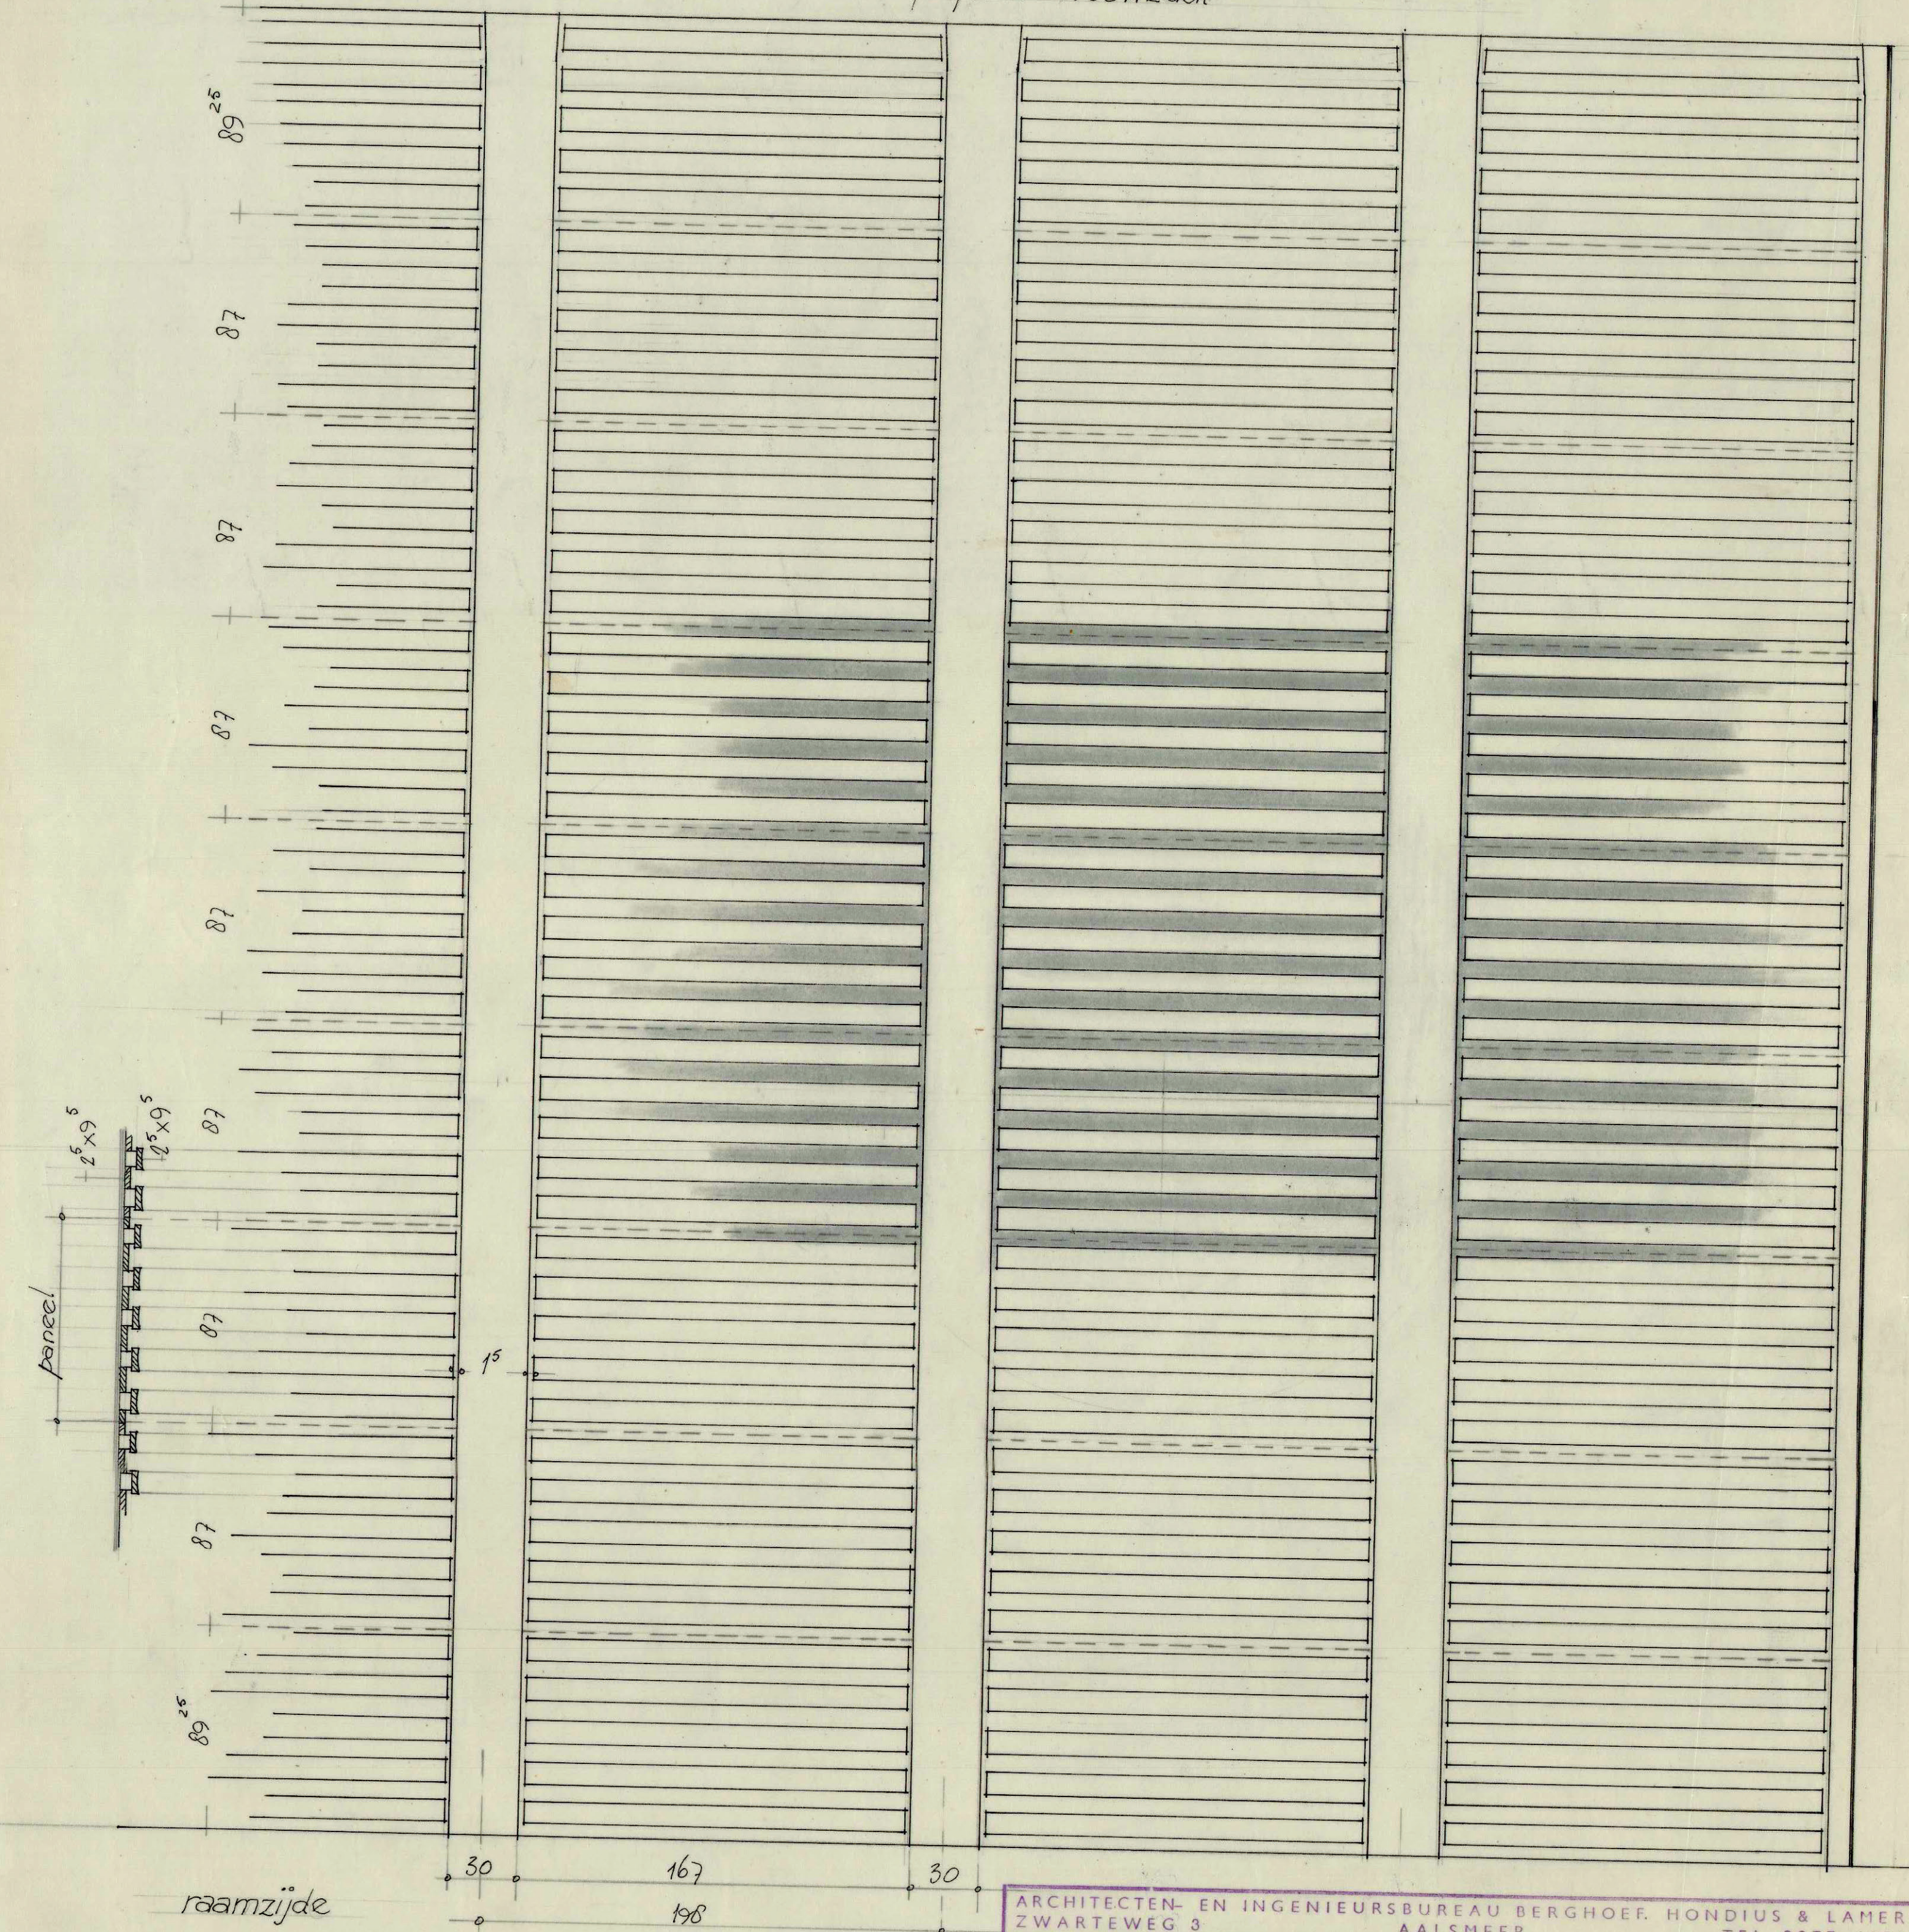

ARCHITECTEN- EN INGENIEURSBUREAU BERGHOEF, HONDIUS & LAMERS ZWARTEWEG 3 AALSHEER TEL. 2977-6051*			
RAADHUIS TE ABLASSERDAM		PLAFOND RAADZAAL, TROUWZAAL TER PLAATSE VAN DE LICHTKRONEN	
GETEKEND GEWIJZIGD	R.G.E. MEI '64	GEZIEN	SCHAAL 1:20
			WERK No. 445
			BLAD No. 6A-29

4d x 90