



AANZICHT


BOVENAANZICHT HEKWERK LANGS DE  
BUITENTRAP MET AANSLUITEND BORDES  
(OOSTGEVEL)

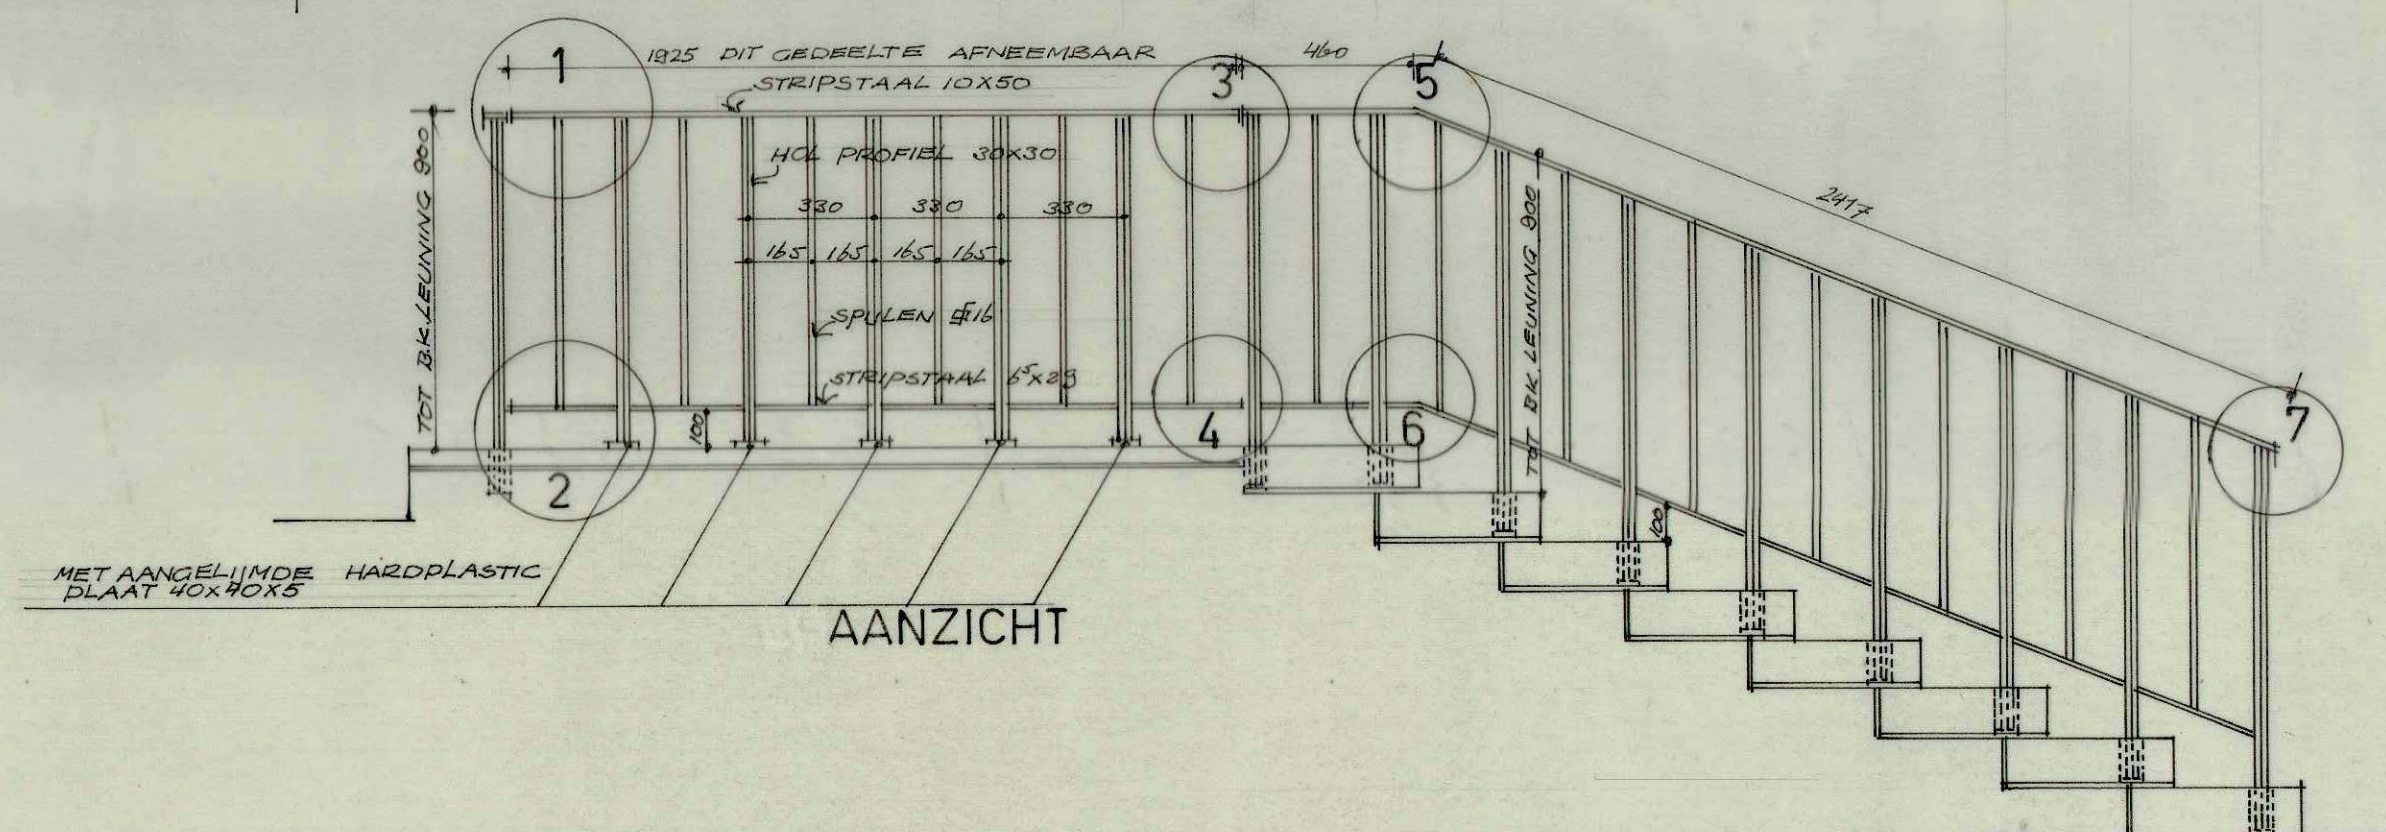

AANZICHT

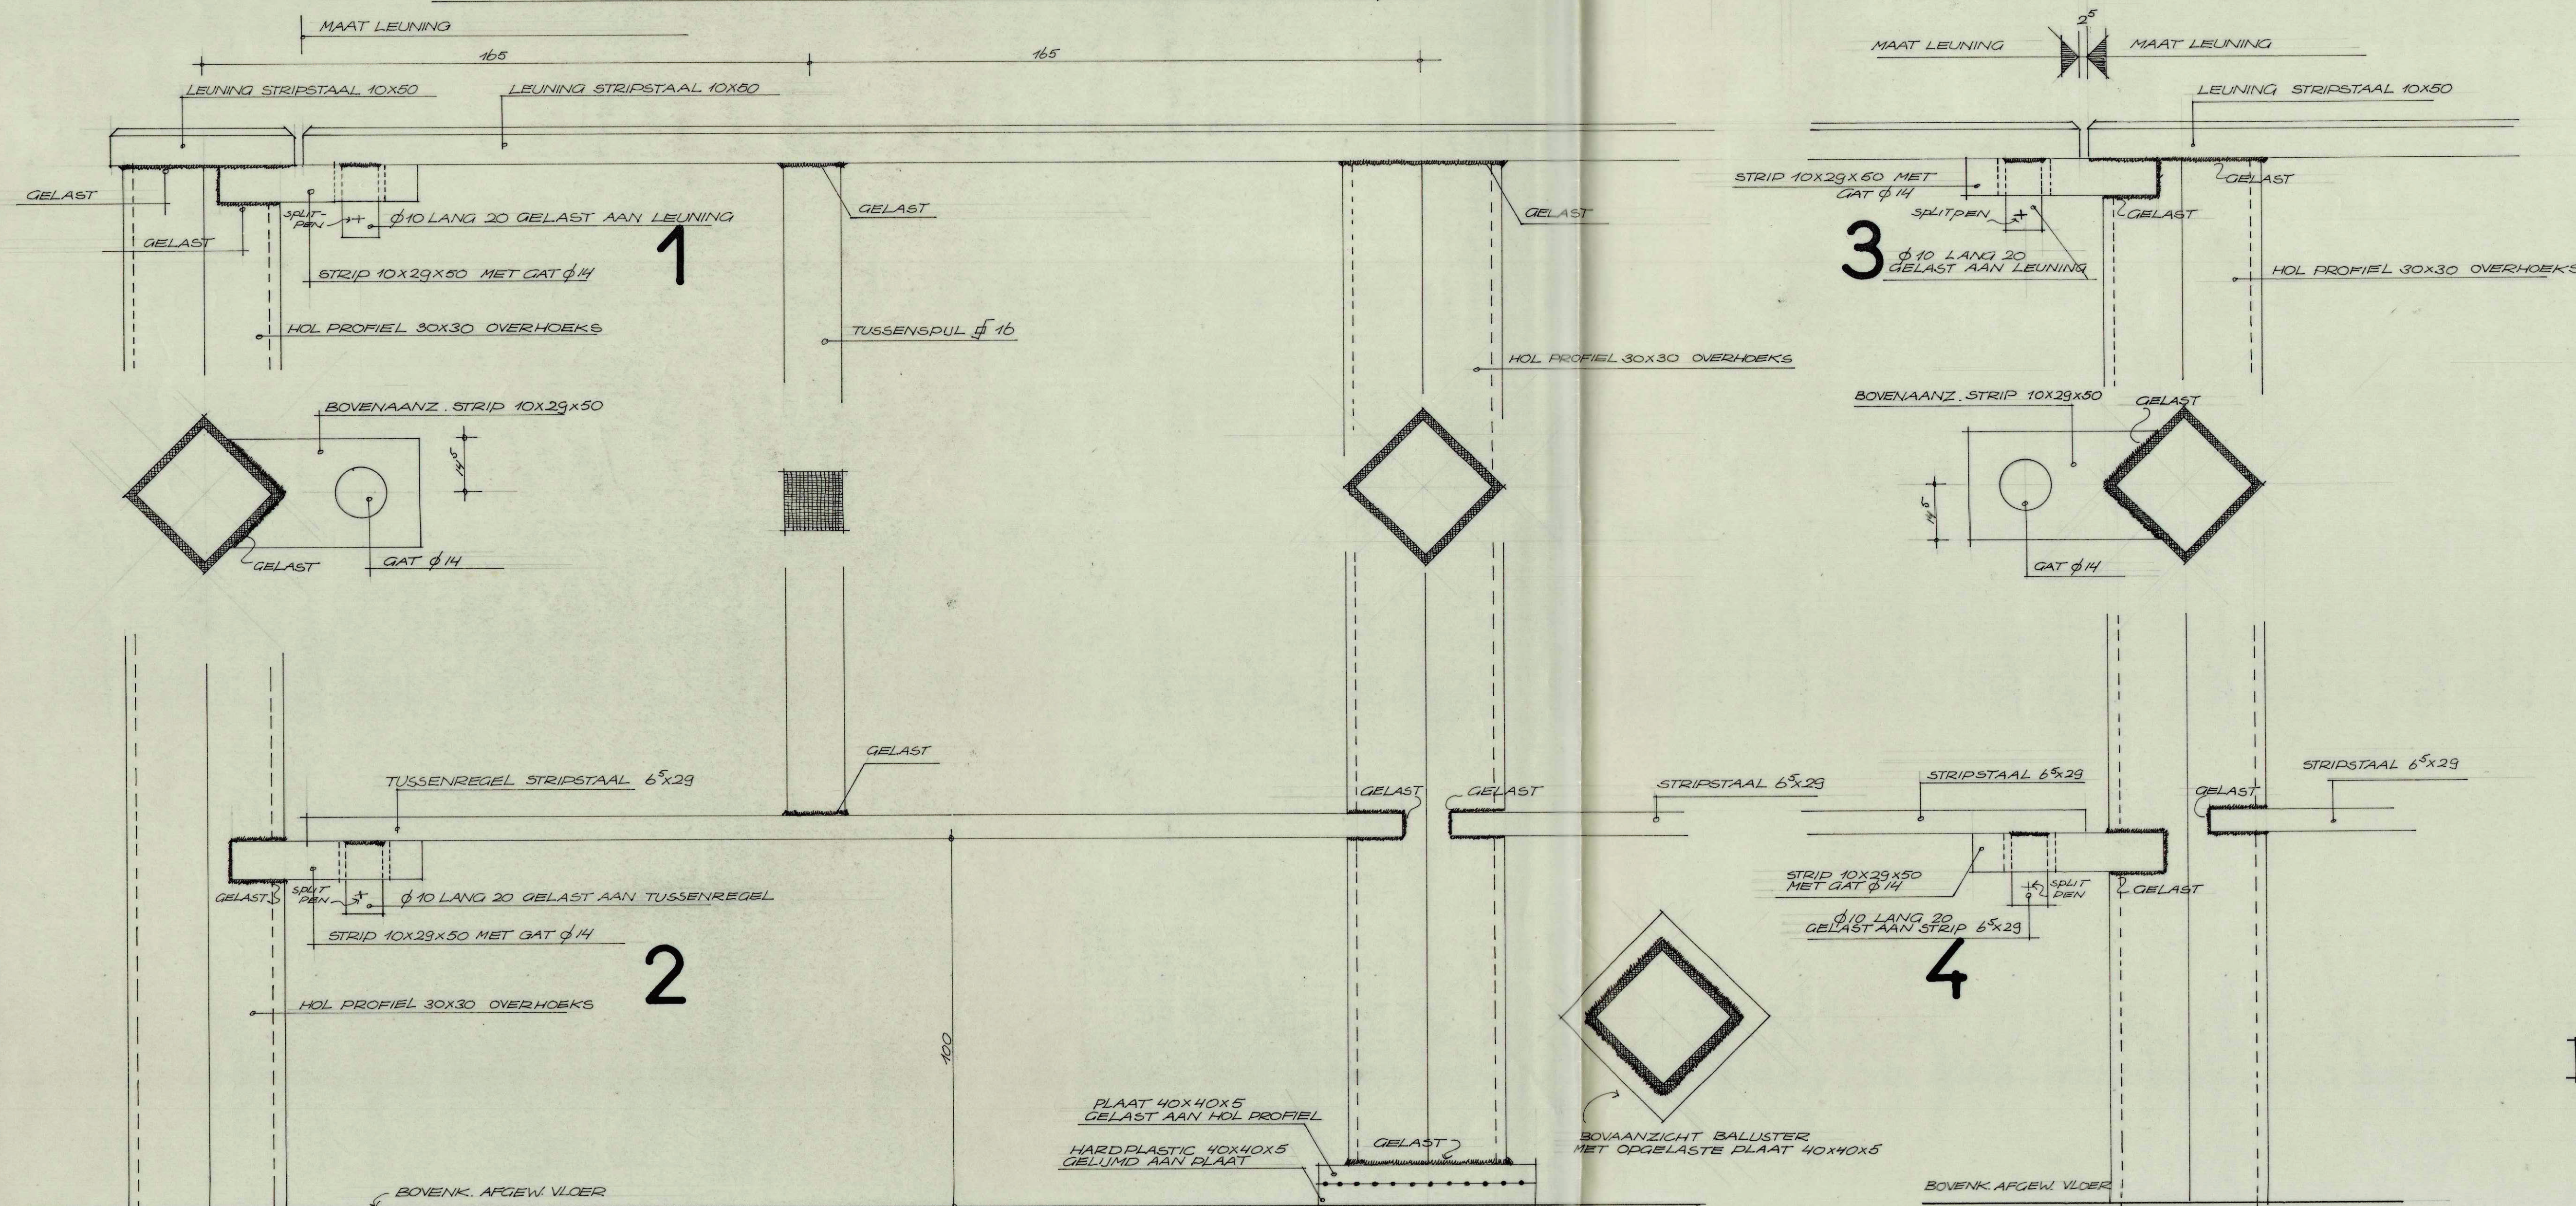

ALLE ONDERDELEN VAN DIT HEK VUURVERZINKEN

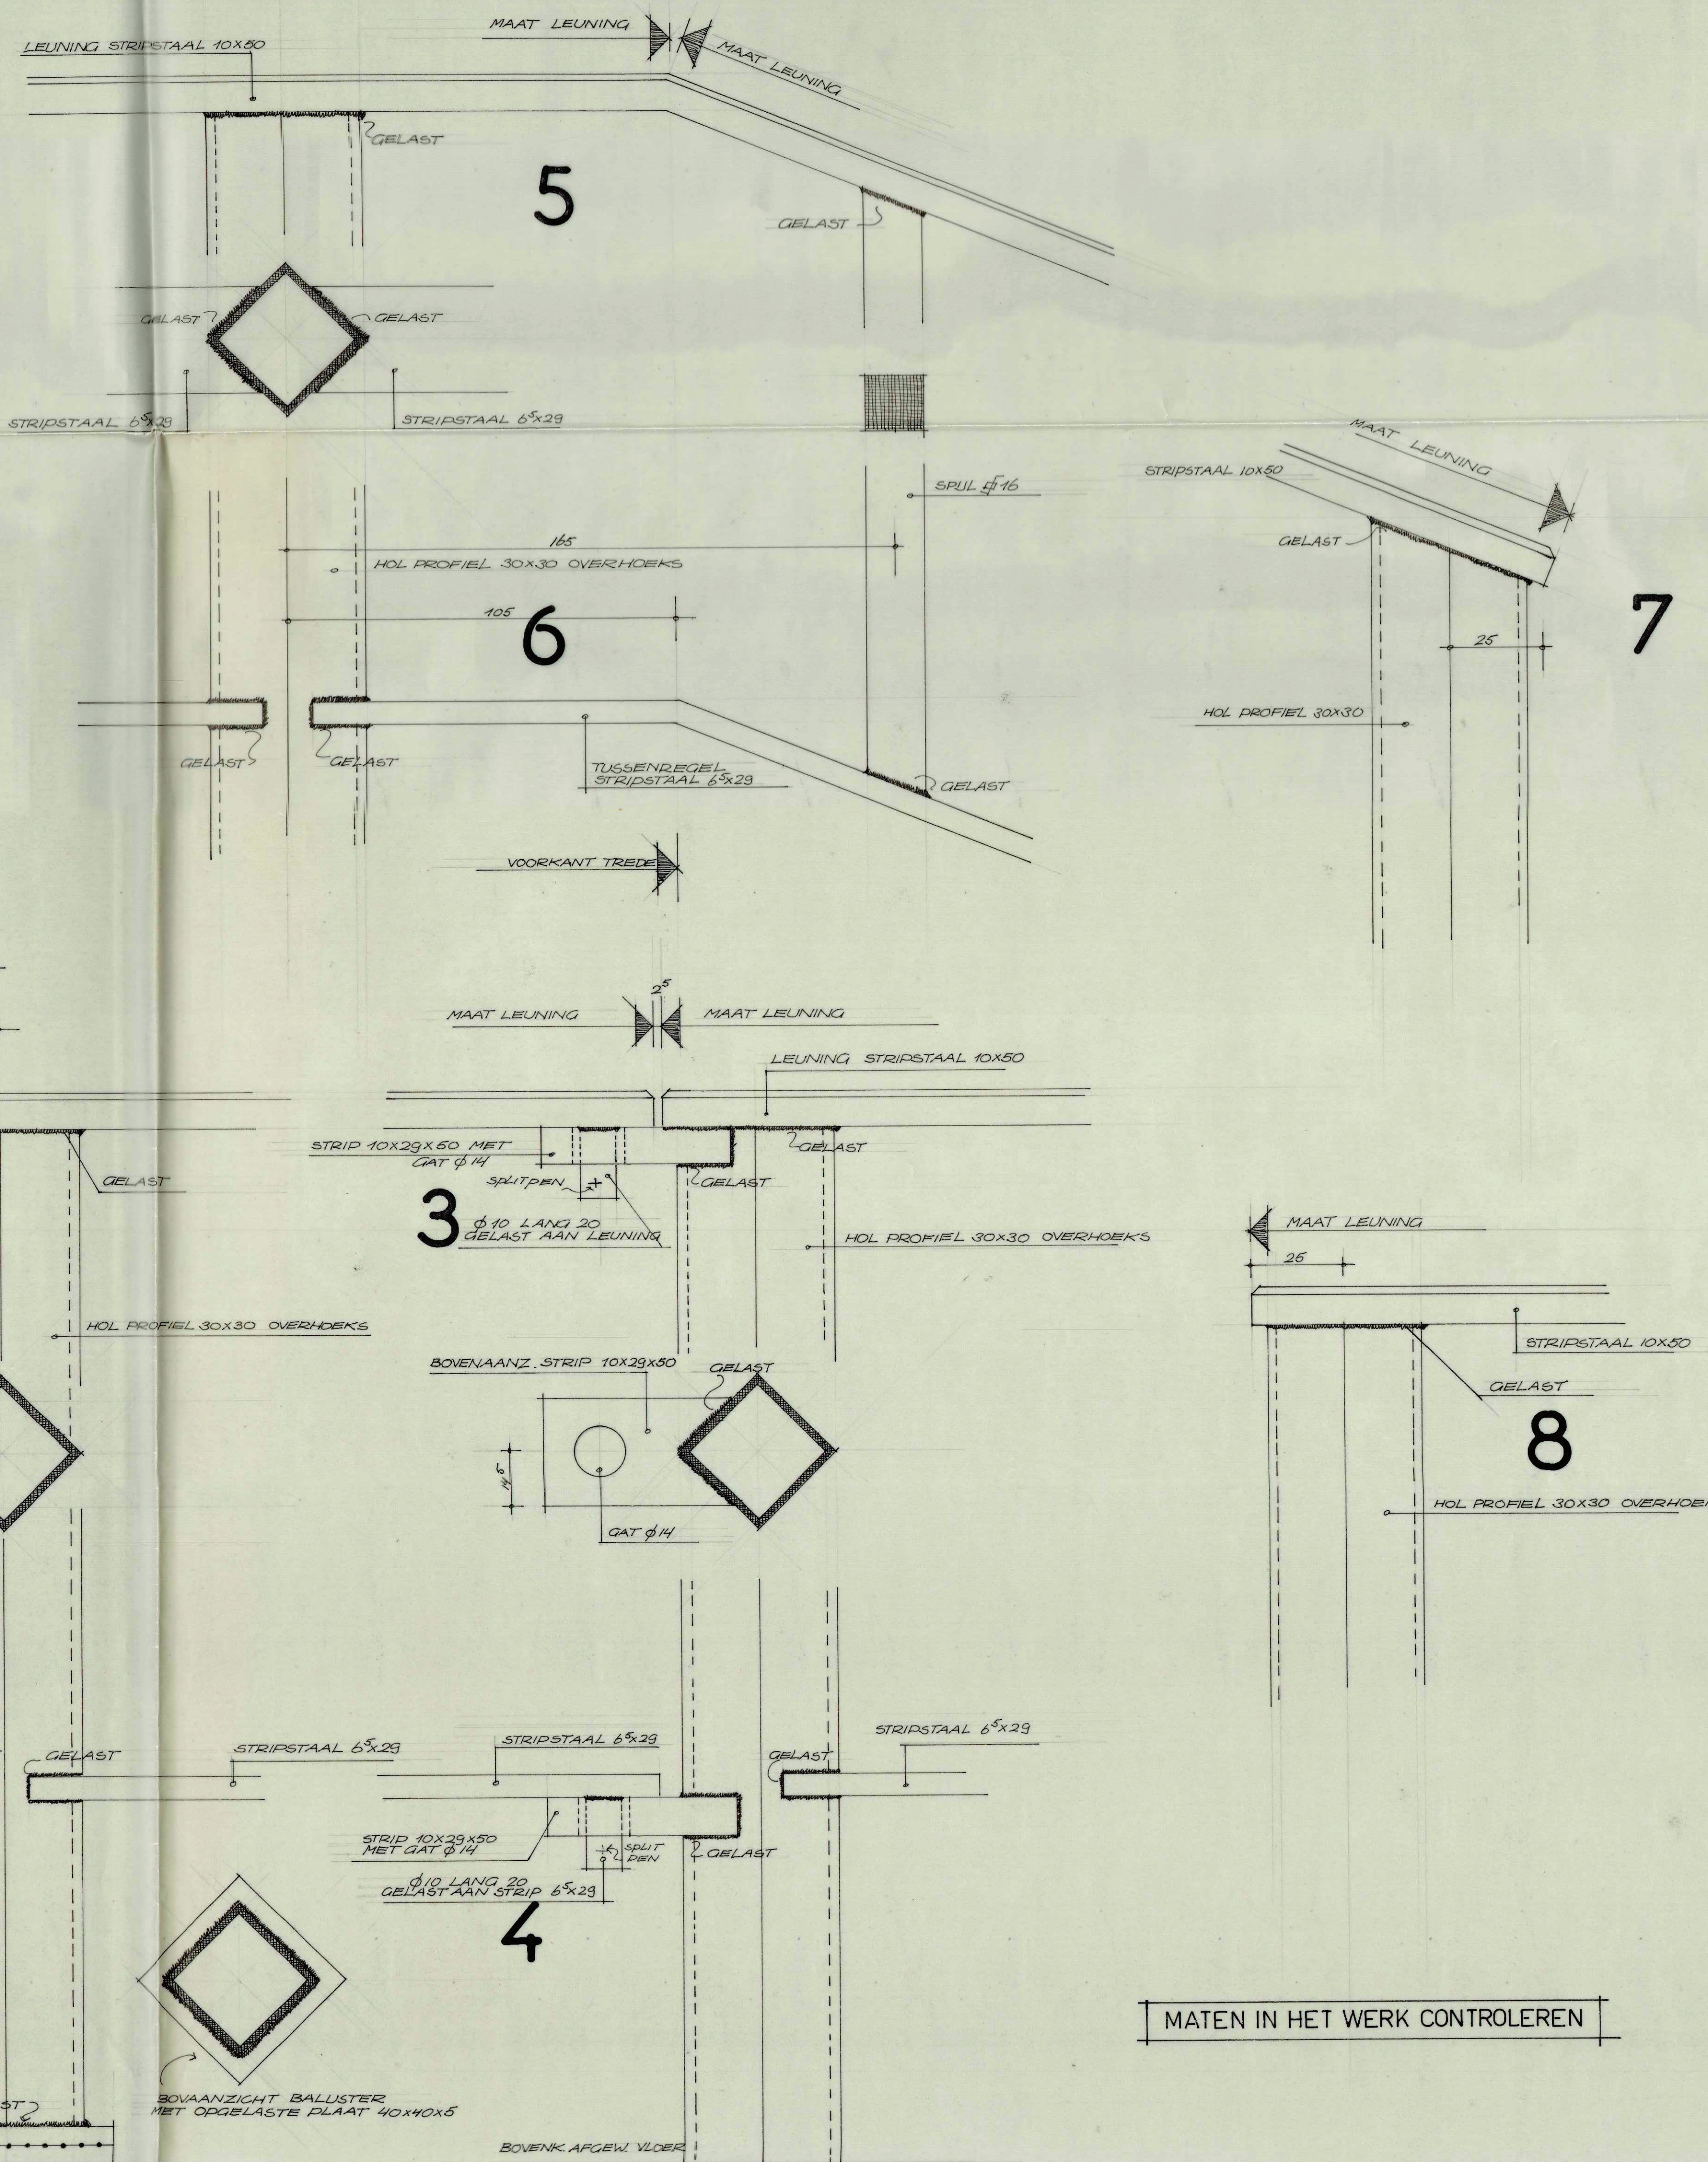

MATEN IN HET WERK CONTROLLEREN

|   |                  |  |                          |
|---|------------------|--|--------------------------|
| ARCHITECTEN- EN INGENIEURSBUREAU BERGHOEF, HONDIUS & LAMERS<br>ZWARTEWEG 3 AALSMEER TEL. 2977-6051* |                  |  |                          |
| RAADHUIS TE<br>ALBLASSERDAM   |                  | HEKWERK LANGS DE BUITENTRAP<br>MET AANSLUITEND BORDES<br>OOSTGEVEL |                          |
| GETEKENDE<br>GEVRIJDE   | VDKOBLEN JULI 63 | GEËEN  | SCHAAL<br>1:20<br>W.G.R. |
|   |                  |  | WERK No.<br>446          |
|   |                  |  | BLAD No.<br>7.B-9        |