



dsn. a\_b

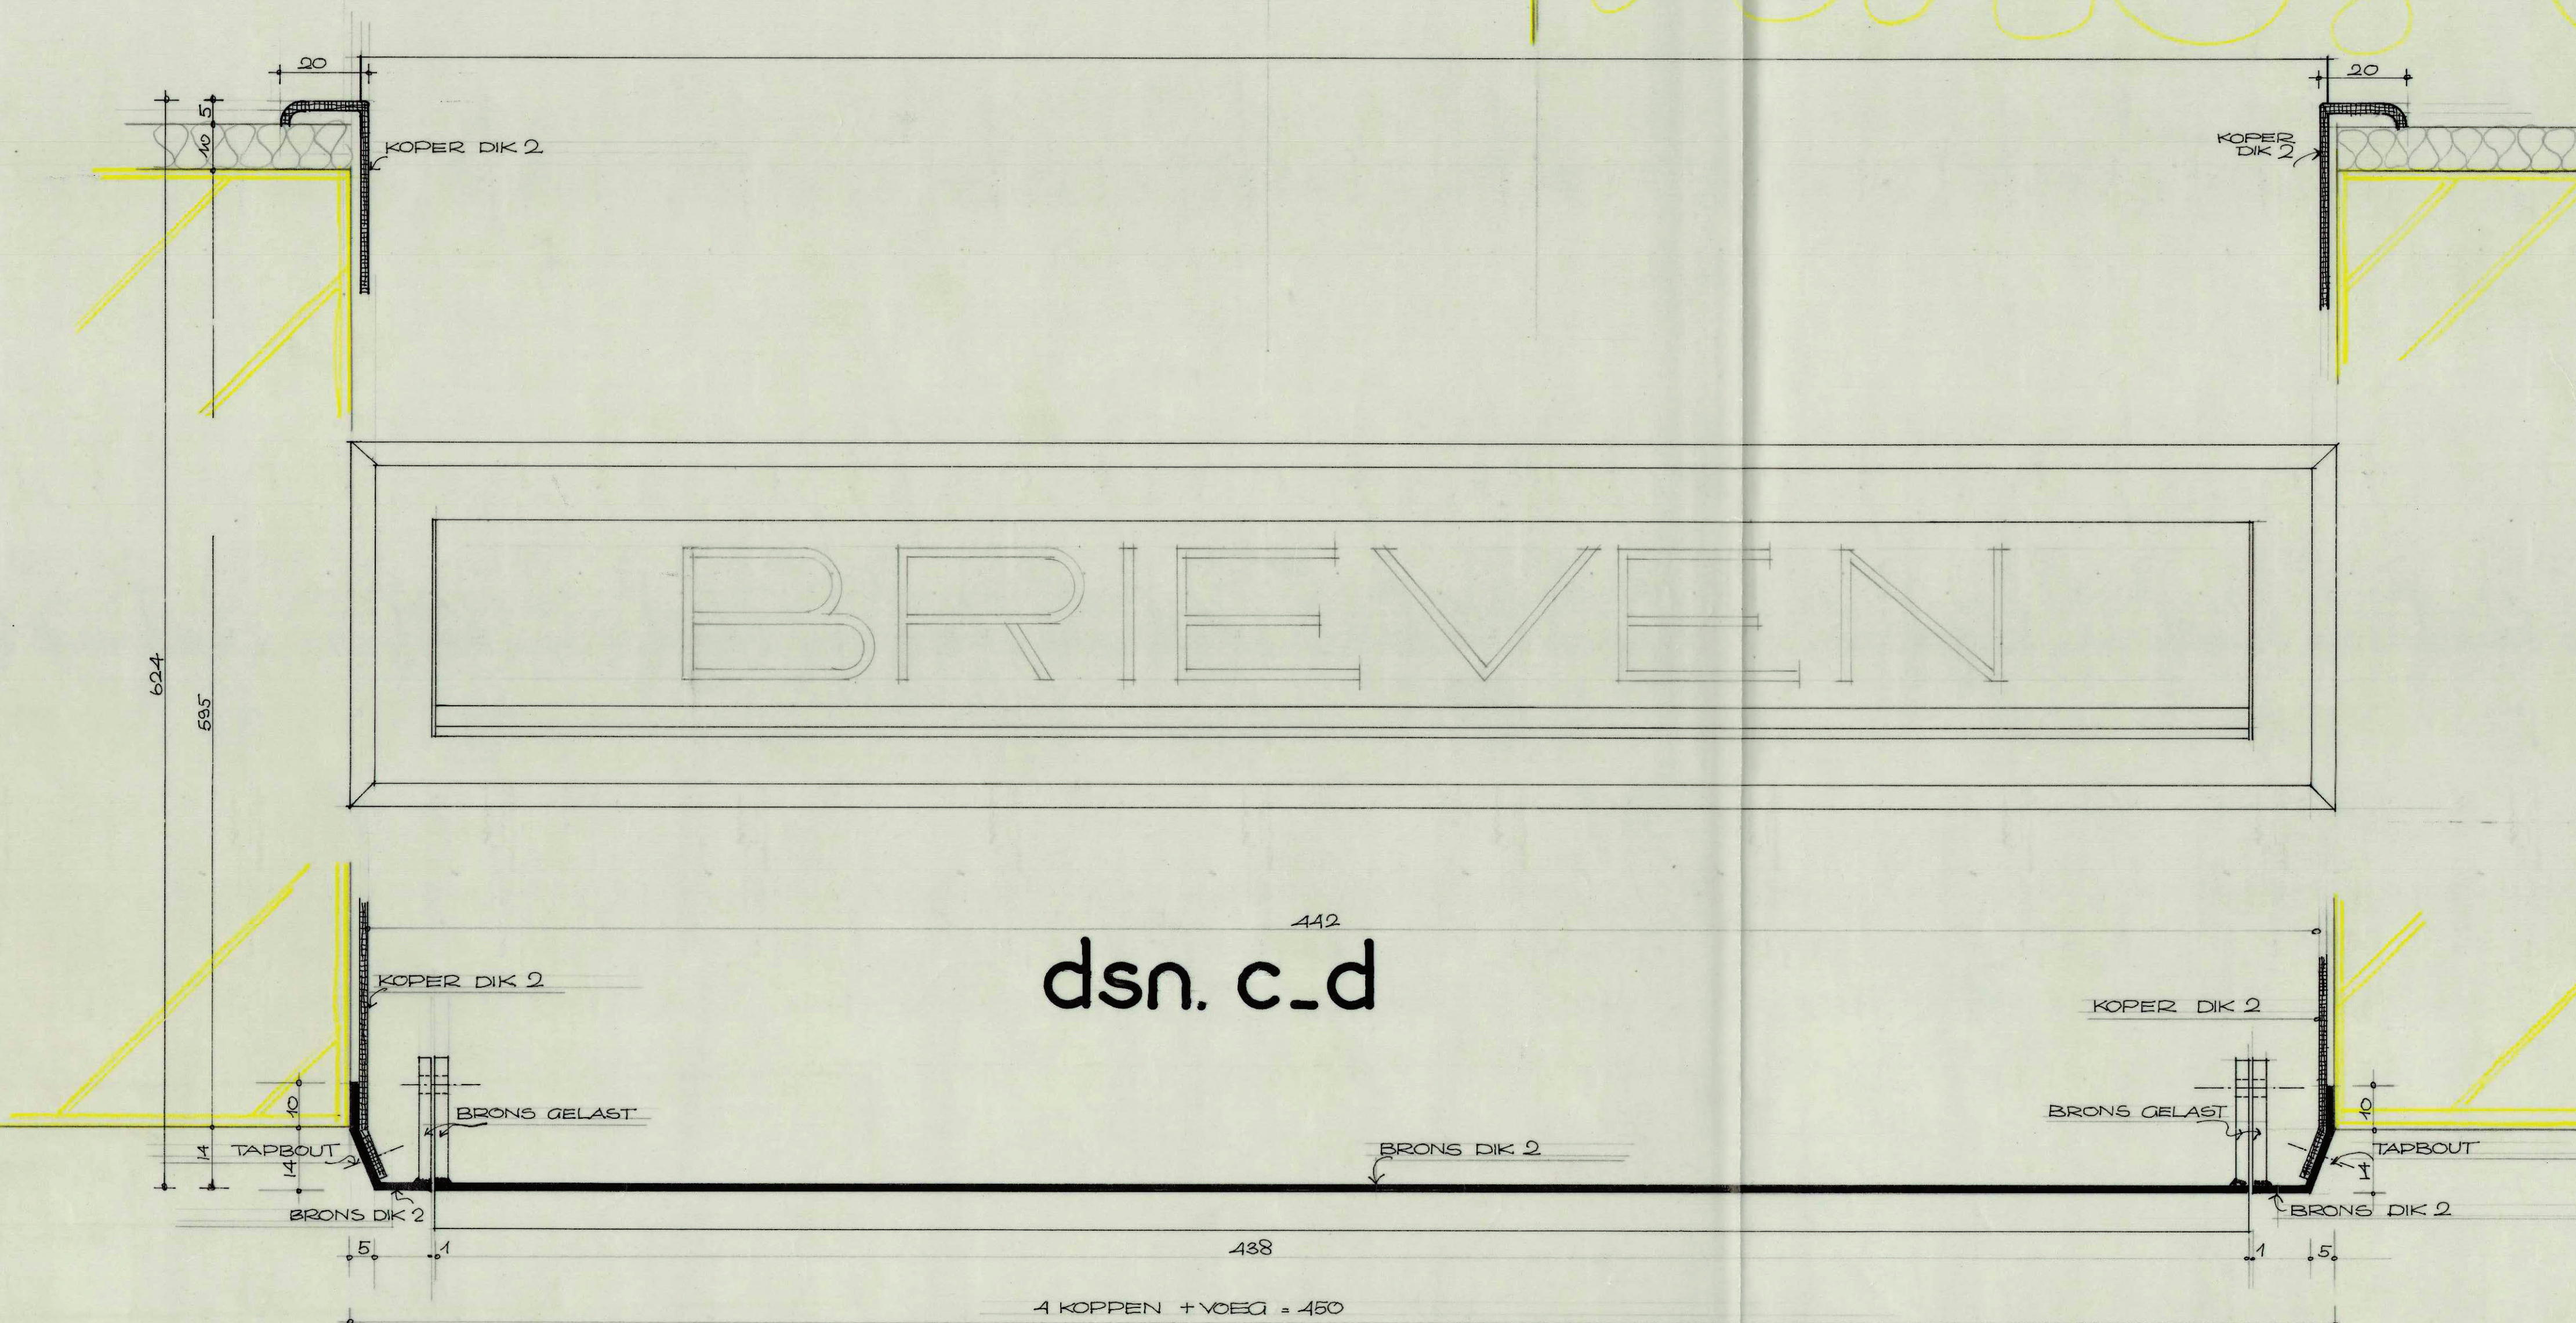

dsn. c\_d

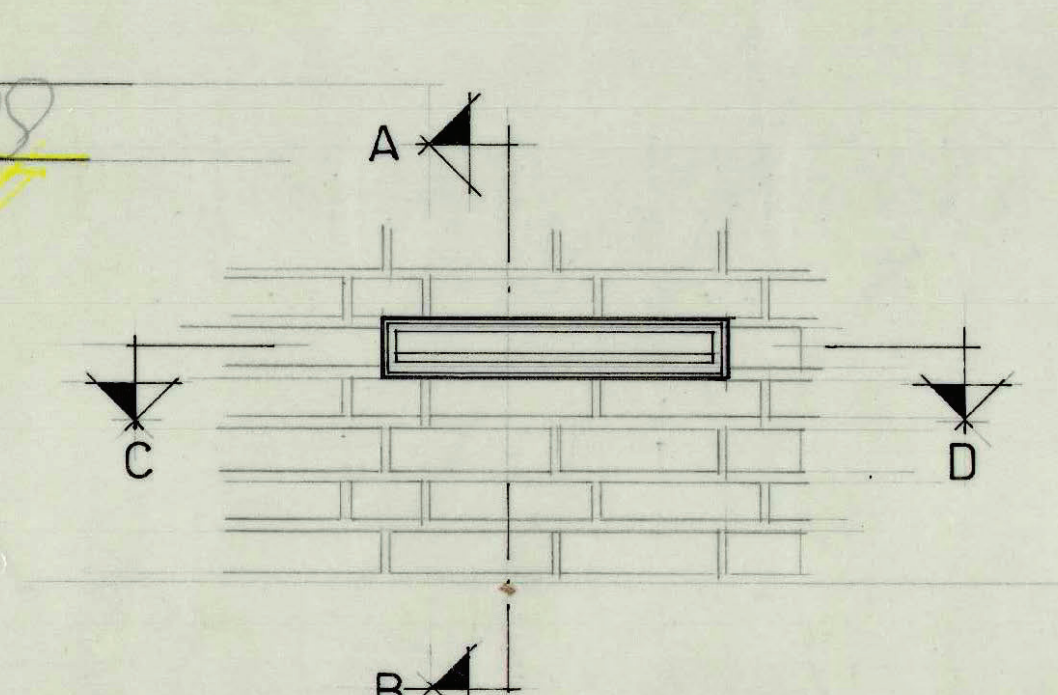

AANZICHT BRIEVENBUS  
VOOR JUISTE PLAATS ZIE BL. 4.A.19

MATEN IN MM.  
MATEN IN HET WERK CONTROLEREN

VERVALLEN ZIE 7.D.5  
(KAST IN HOUT)

ARCHITECTEN- EN INGENIEURSBUREAU BERGHOEF HONDIUS & LAHERS ZWARTWEG 3 AALSMEER TEL. 2977-6051*			
RAADHUIS TE ALBLASSERDAM		BRIEVENBUS IN KORGEVEL	
GETEKEND GEWILICHT	VOORBELEN NOV. 63	GEZ. 1:10 W.G.R.	WERK N° 445 BLAD N° 7.D.5