


AFDEKBANDEN OP BORSTWERING BALKON

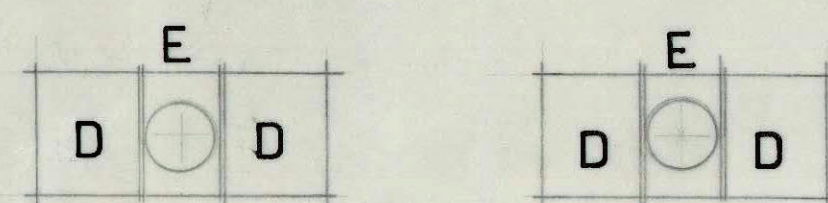


AFDEKBANDEN TUSSEN BORSTWERINGEN ZUKANTEN BALKON




AFDEKBANDEN TUSSEN BORSTWERINGEN VOORKANT BALKON

+ = PLAATS DOOKGATEN

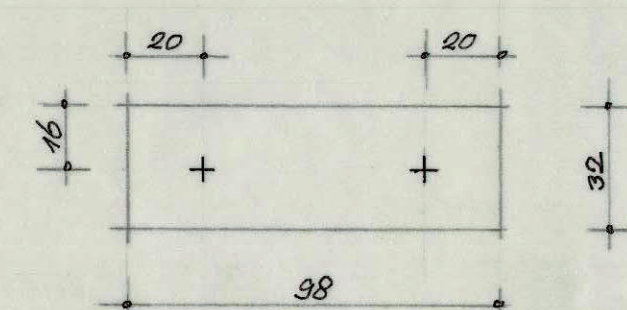


BOVENAANZICHT

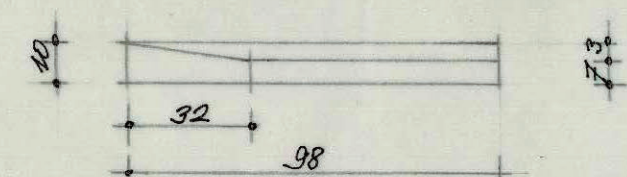


ZIJ AANZICHT

MERK A

1 ST. LINKS
1 ST. RECHTS
2 ST. TOTAAL

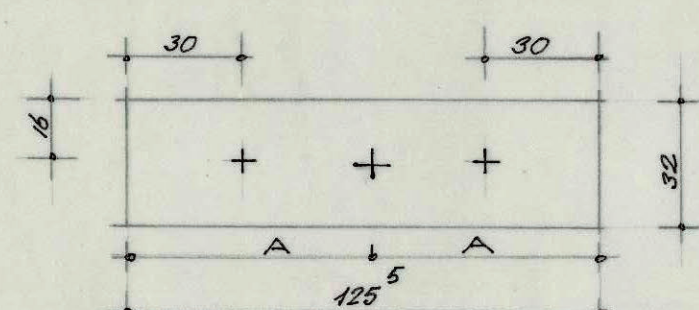


BOVENAANZICHT

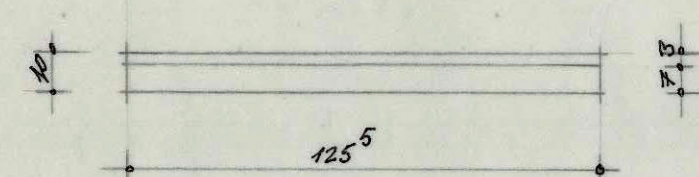


ZIJ AANZICHT

MERK B

2 ST. TOTAAL

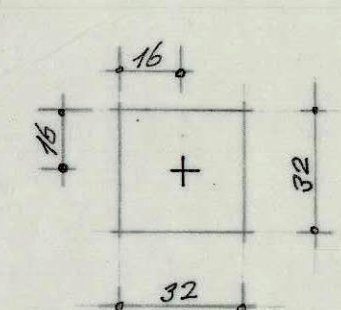


BOVENAANZICHT

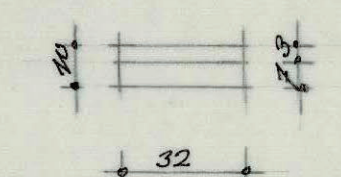


ZIJ AANZICHT

MERK C

2 ST. TOTAAL

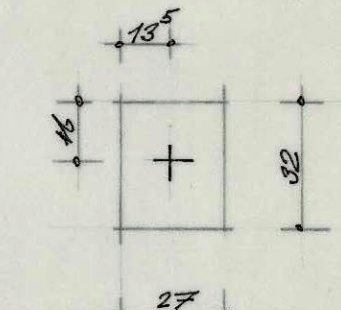


BOVEN AANZICHT

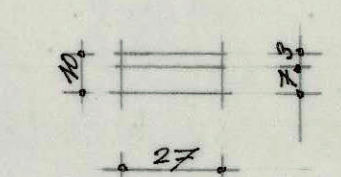


ZIJ AANZICHT

MERK D

4 ST. TOTAAL

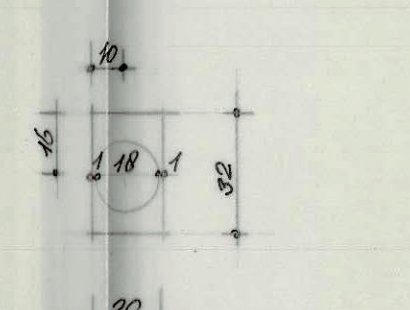


BOVENAANZICHT

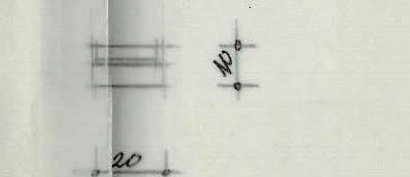


ZIJ AANZICHT

MERK E

2 ST. TOTAAL

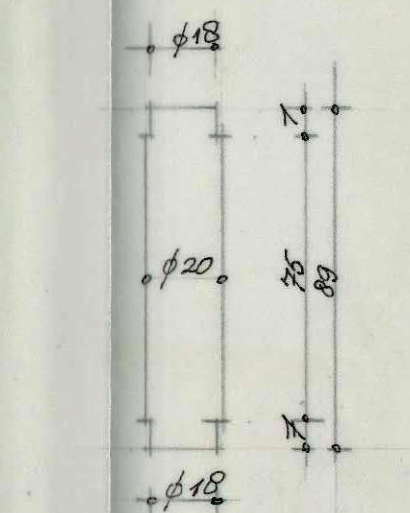

TOTAAL 2 ST.

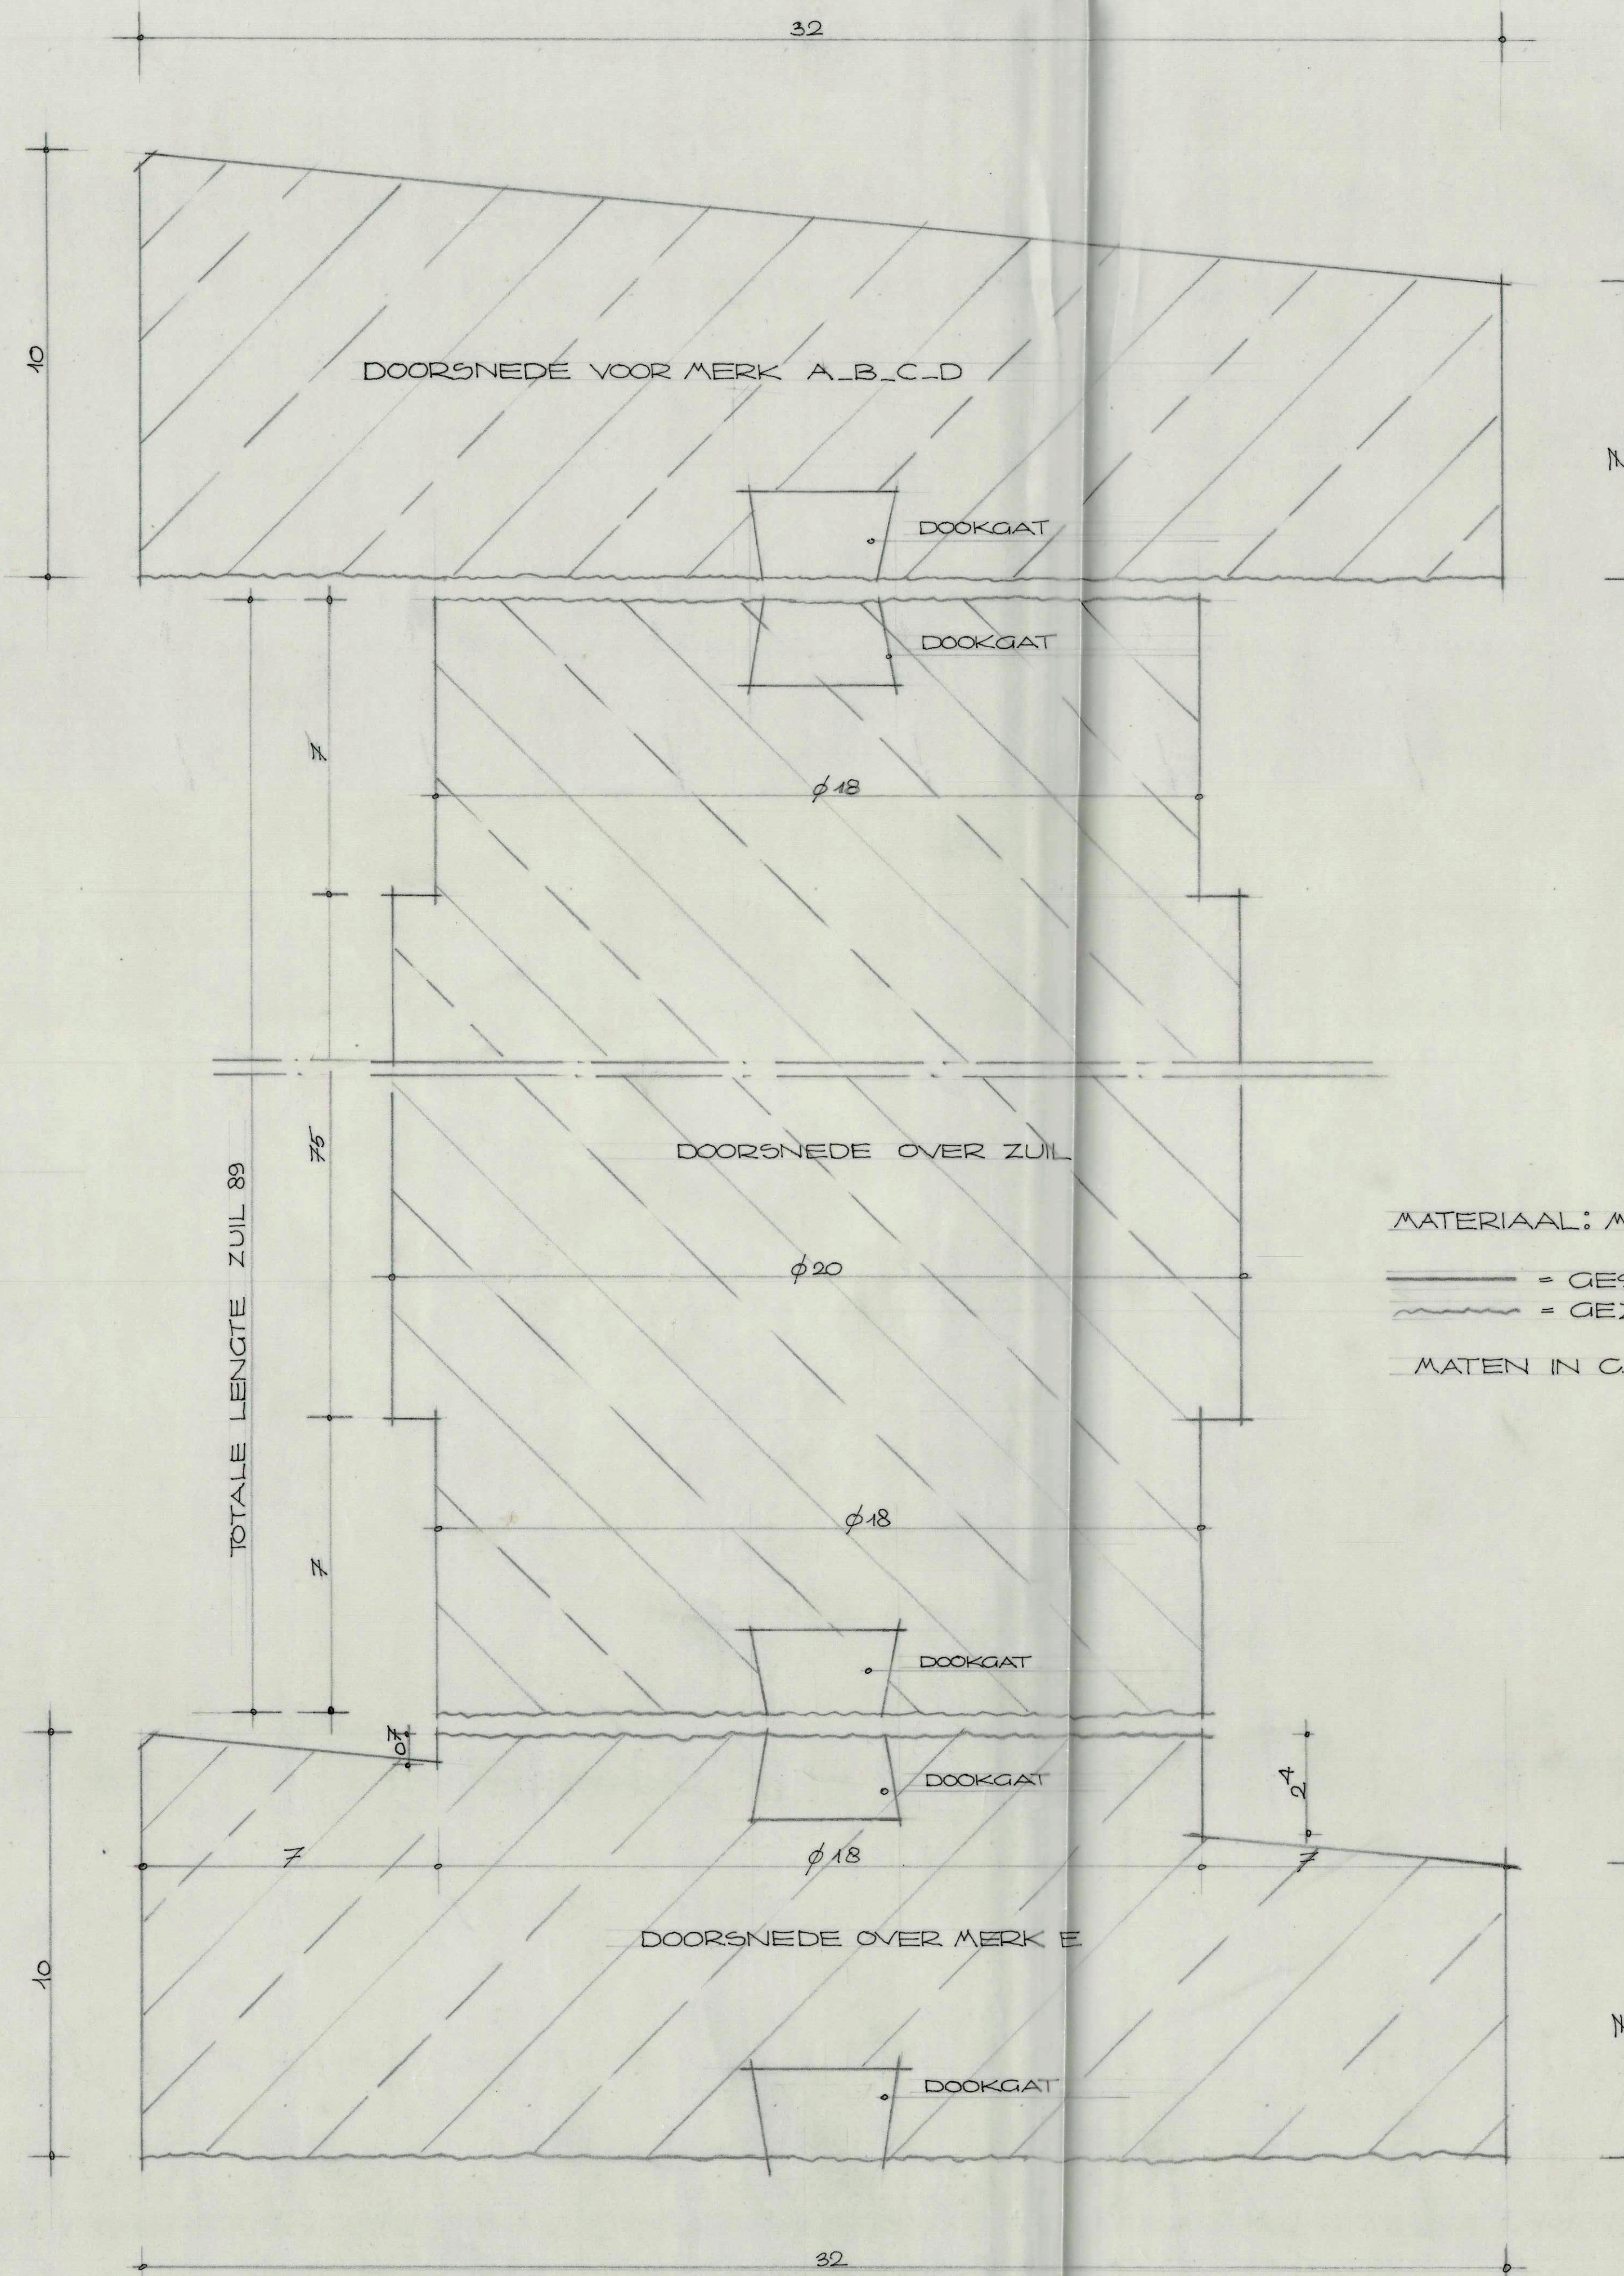

MATERIAAL: MUSCHELKALK KERNSTEEN

— = GESCHARREERD
— = GEZAAGD

MATEN IN C.M.

ARCHITECTENBUREAU BERGHOEF & KLARENBECK AALSMEER EN IJ. F. HONDIUS TE AMSTERDAM			
SCHAAL 1:20 W.G.R.	RAADHUIS TE ALBLASSERDAM		
DOSSIER NO 445	9. TEKEND VERKELEN GEWUJZIG VERVANGT	OCT. 62	GEZIEN:
MUSCHELKALK AFDEK- BANDEN EN ZUILEN TPV. BALKON NOORDGEVEL			BLAD No. 8.A.5