


TOTAAL 52 TREDEN EN
52 EINSTUKKEN VOOR
HOOFDTRAPPEN

TOTAAL 18 ST. TREDEN VOOR KELDERTRAP

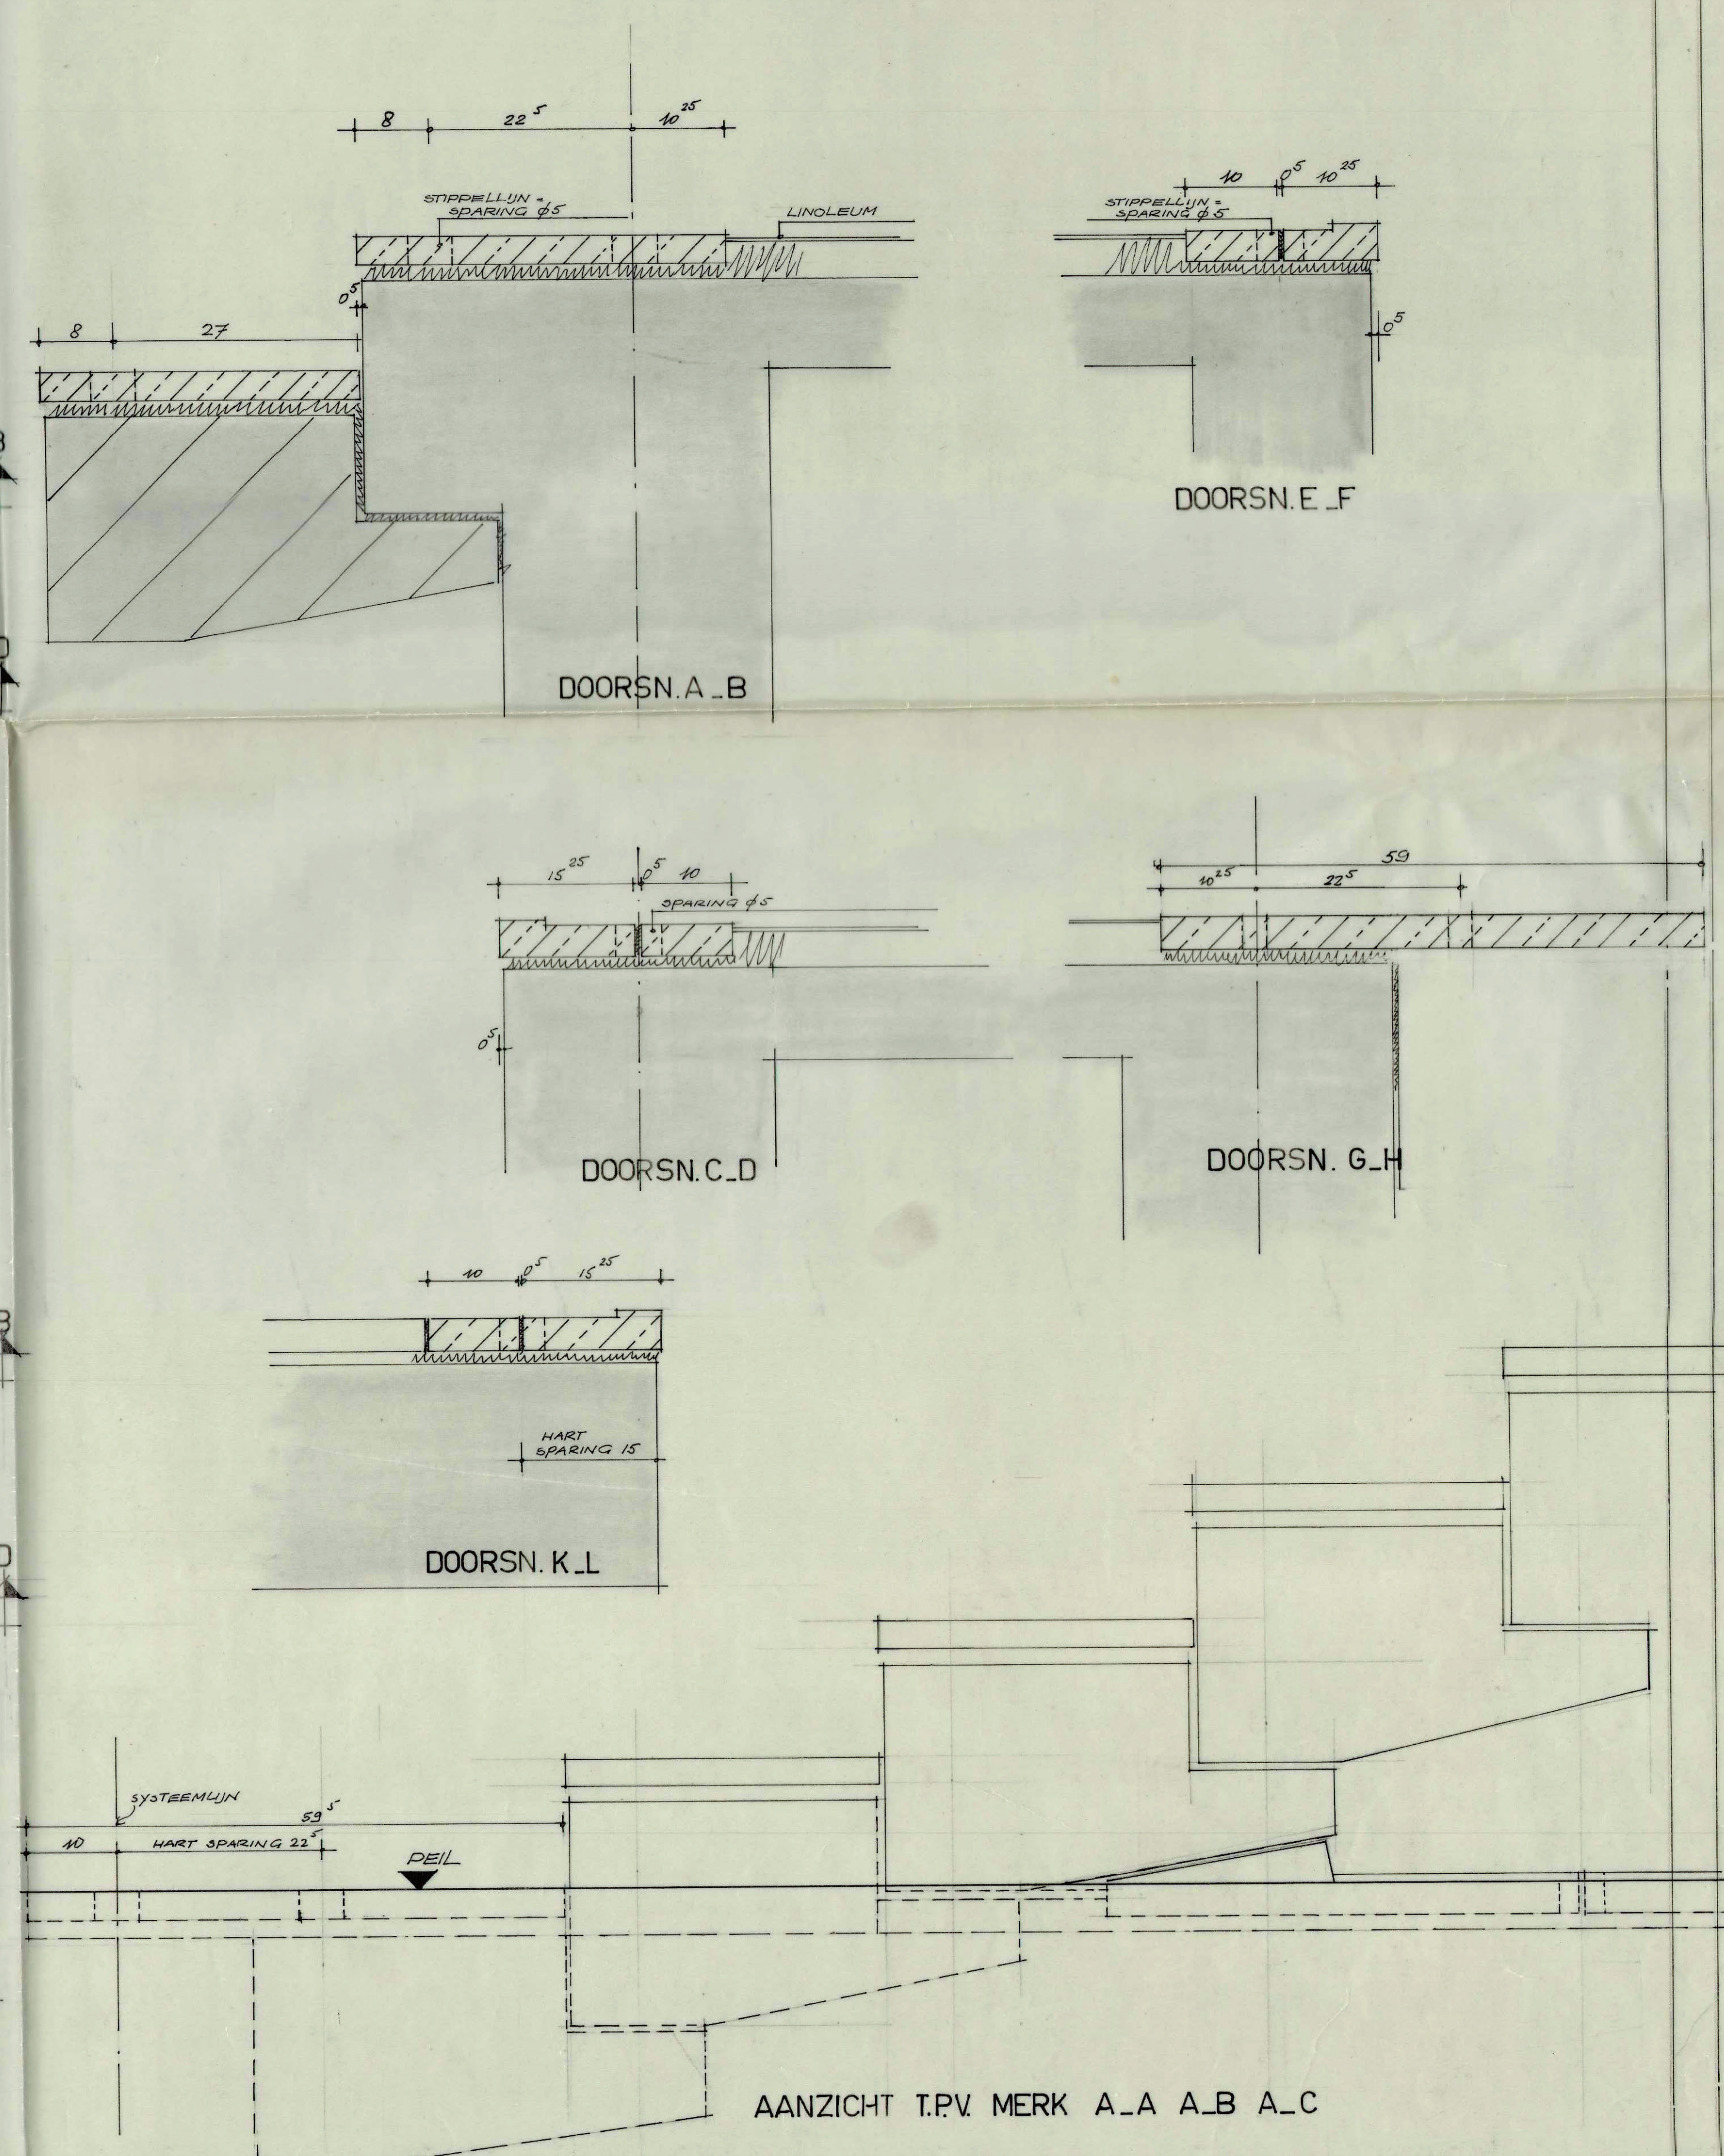

MATERIAAL : HARDSTEEN
BEWERKING : GESCHUURD
GEZAAGD

VOOR AANTALLEN, AFMETINGEN ENZ.
VAN MERK A.T.M. AC ZIE BLAD 8-A-18

MATEN IN C.M.

MATEN IN HET WERK CONTROLEREN

ARCHITECTEN- EN INGENIEURSBUREAU BERGHOF, HONDIUS & LAMERS ZWARTEWEG 3 AALSMEER TEL 2977-6051*			
RAADHUIS TE ABLASSERDAM		HARDSTENEN WELSTUKKEN T.P.V. SCHALMGATEN 800+400+PEIL HARDSTENEN TREDEN VOOR HOOFDTRAPPEN, KELDERTRAP	
GETEKEND GEVRIJGD VERVULGET	VERDELEN NAART 03 V.D. WERKEN NOV. 63 8-A-17	GEZEN 1:20 1:5	SCHAAL WERK No. BLAD No.
		445	8-A-17