





OVERZICHT PREFAB. BALKSTUKKEN BEG. GROND

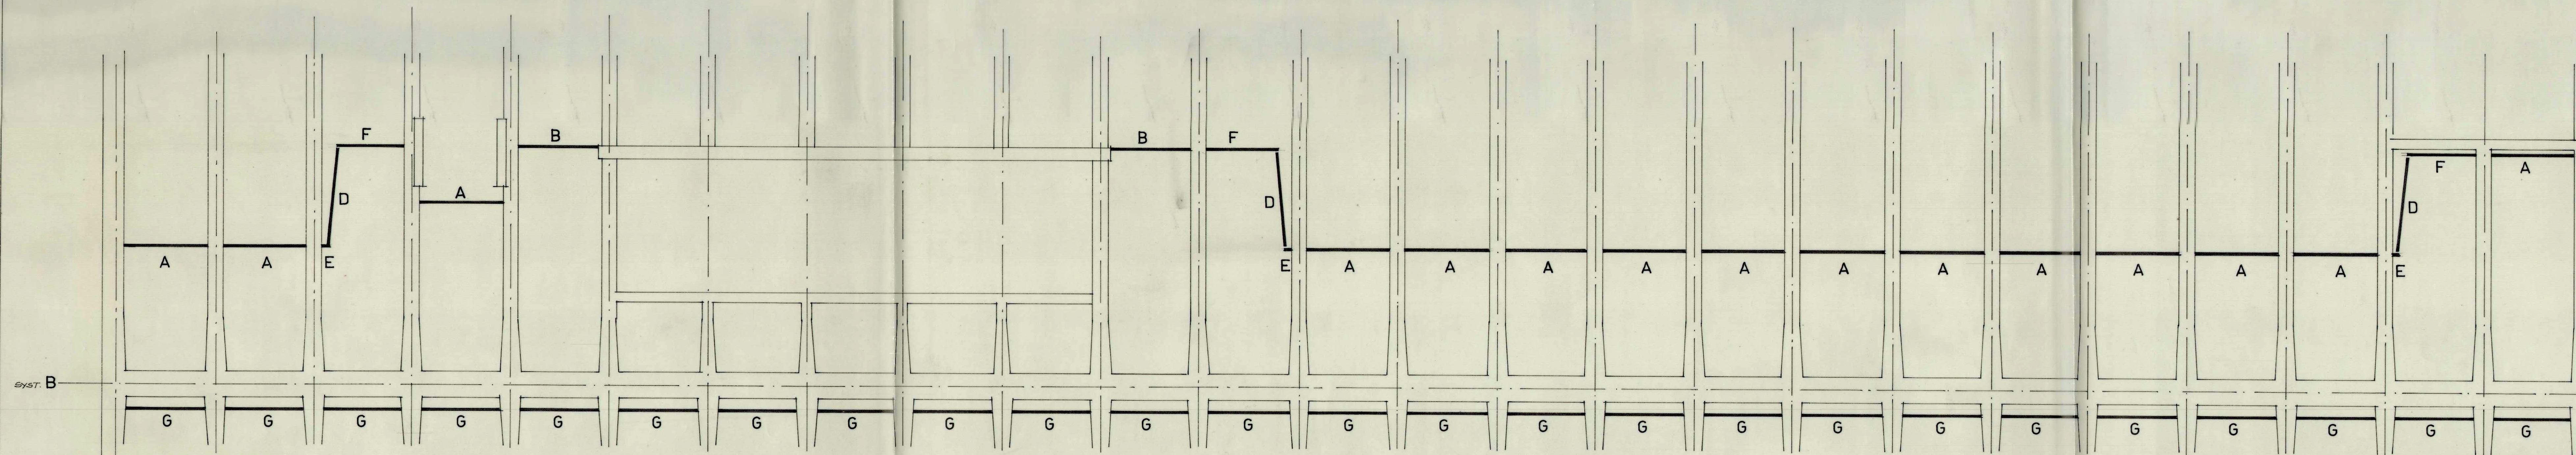

OVERZICHT PREFAB. BALKSTUKKEN 1e VERDIEPING

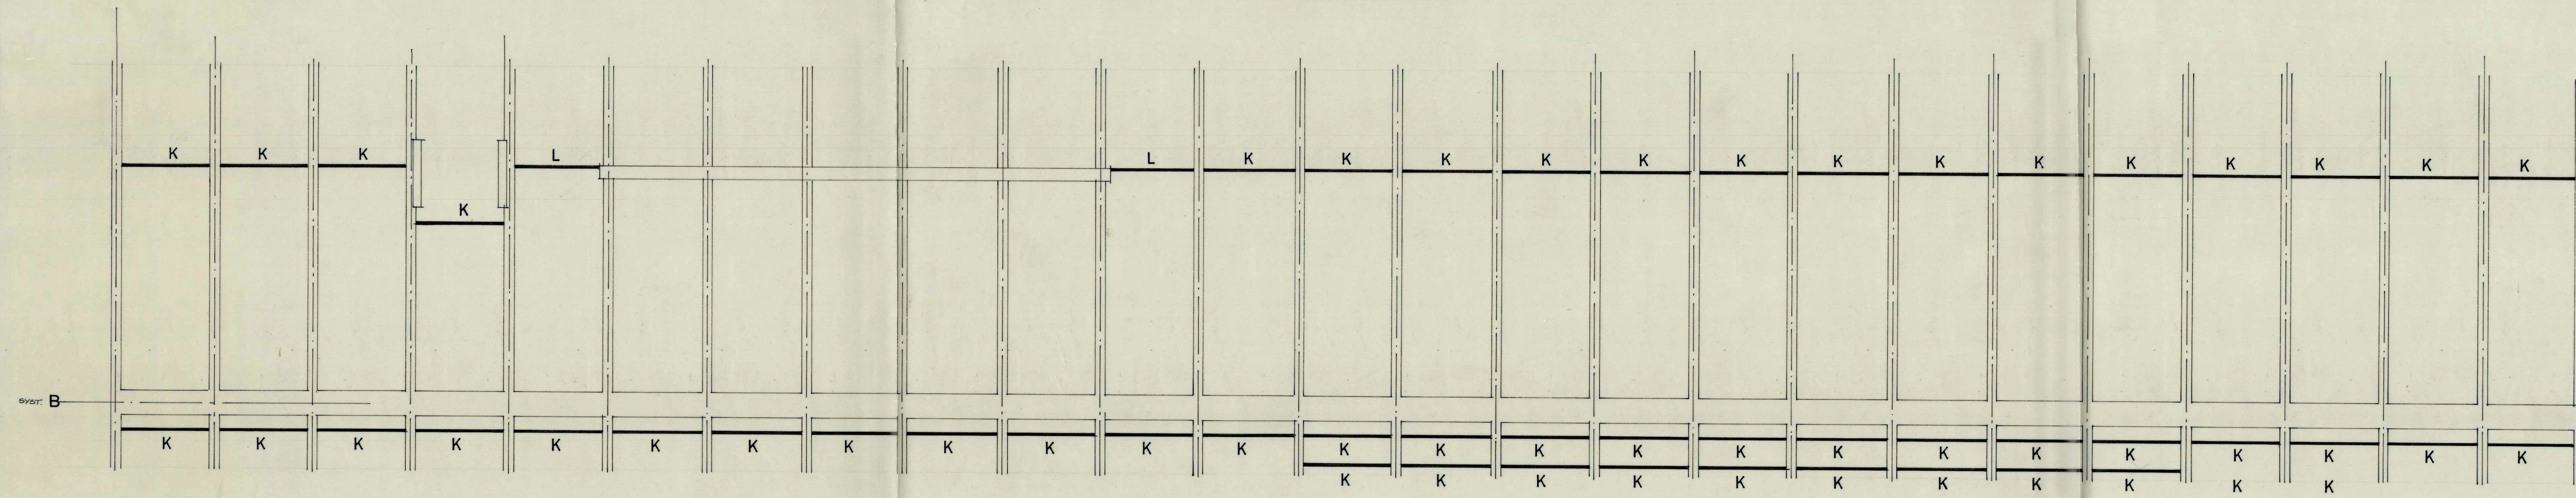

OVERZICHT PREFAB. BALKSTUKKEN 2e VERDIEPING

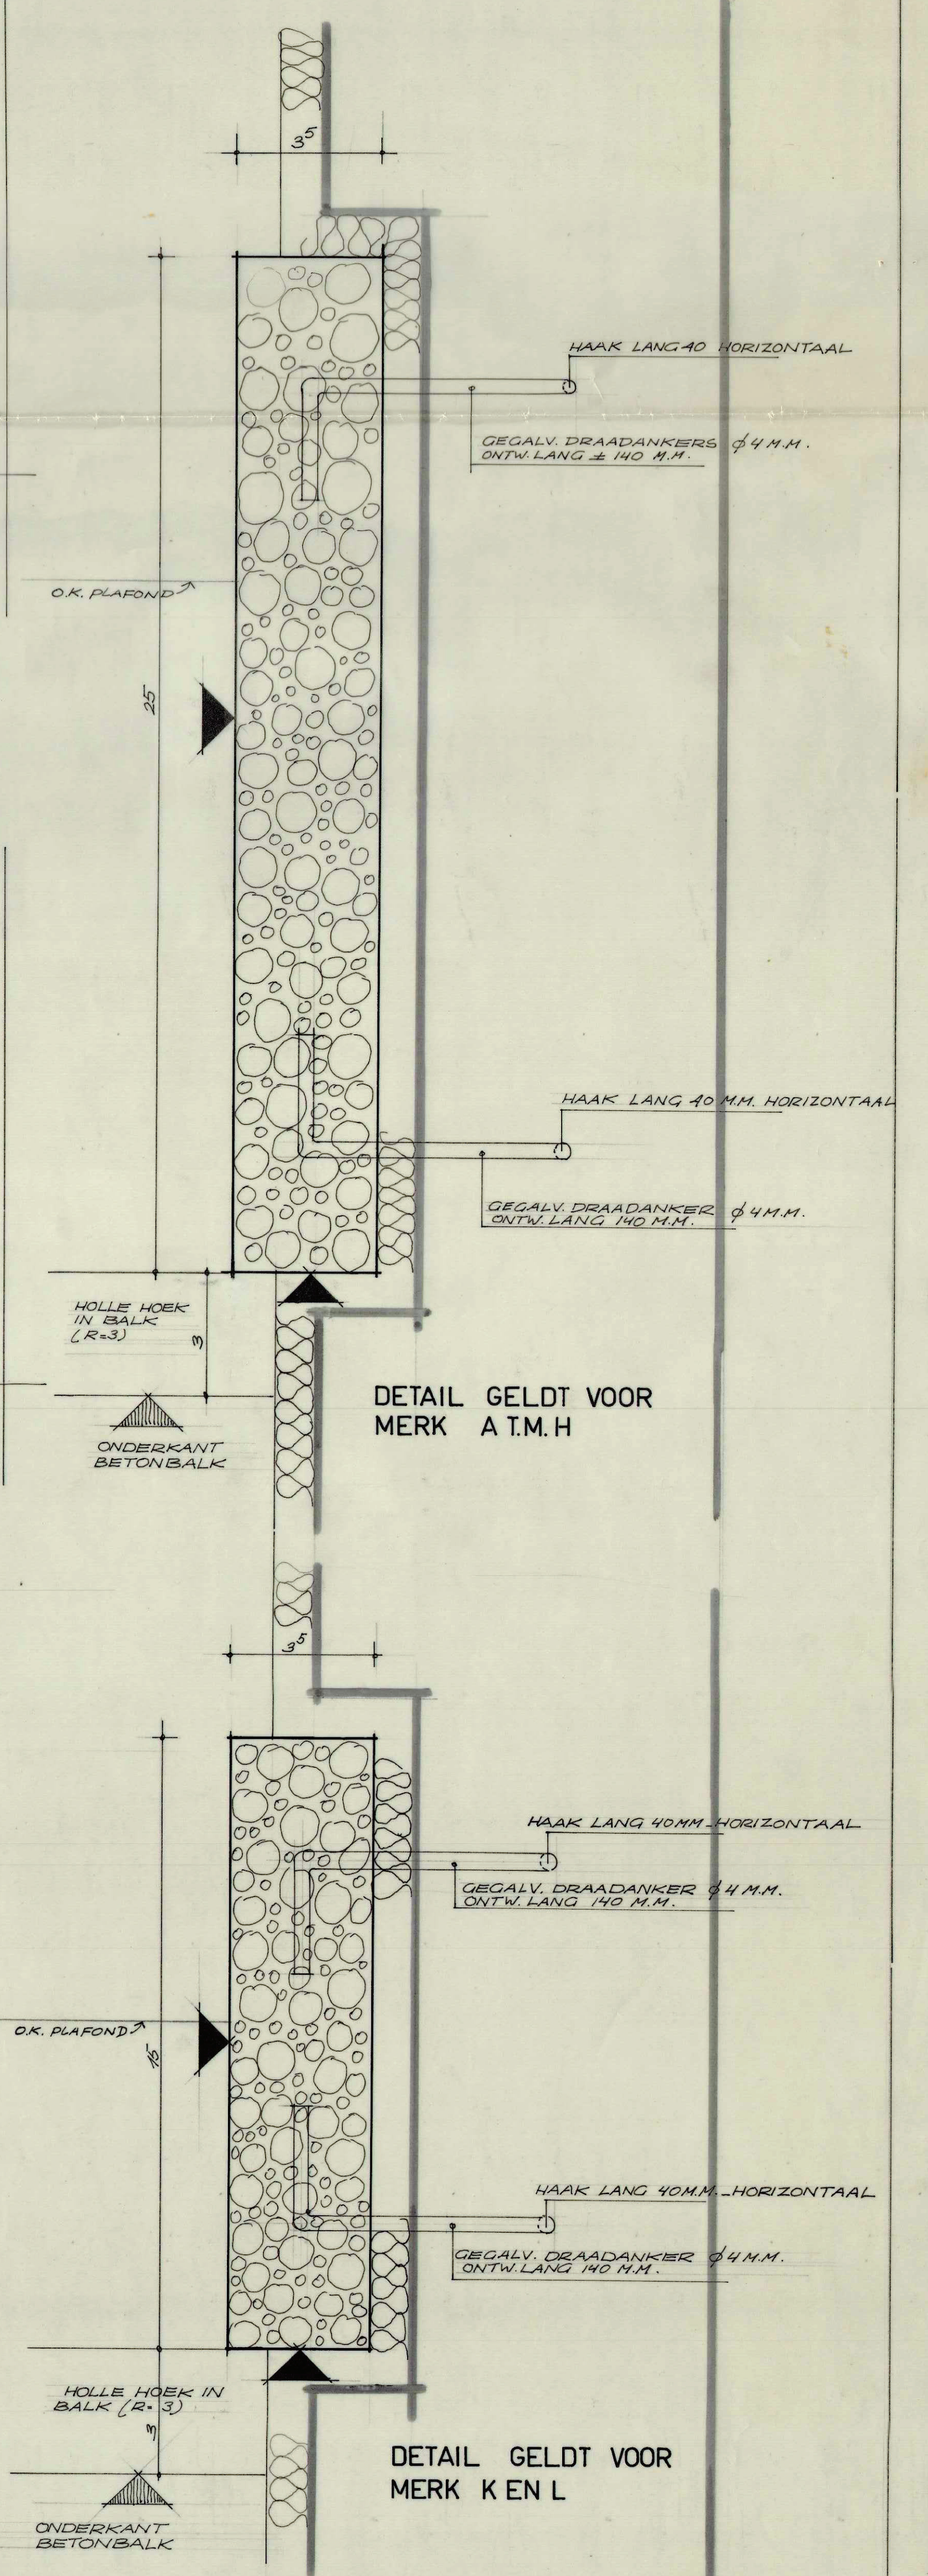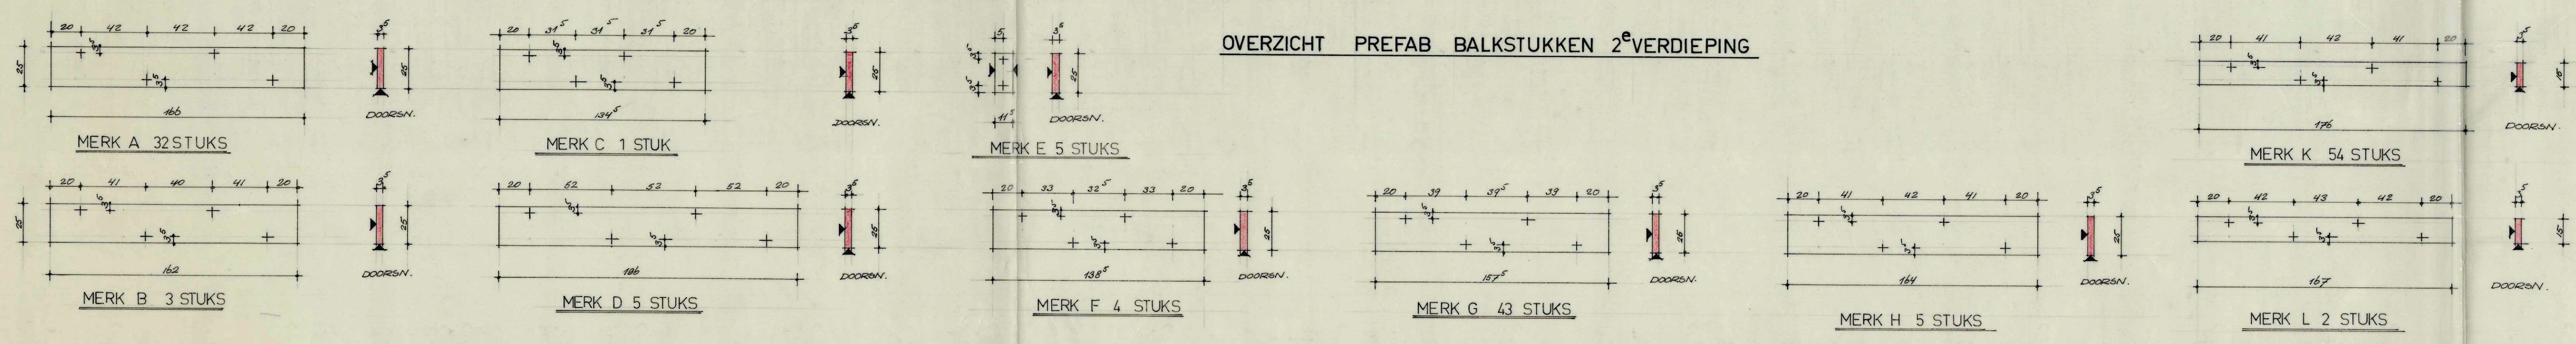

= SCHOON EN GLAD UIT TRIPLEX KIST
 + = DRAADANKERS (INGESTORT)

| | | | |
|---|-------------------|--------------------------|-------------------|
| ARCHITECTEN EN INGENIEURSBUREAU BERGHOEF, HONDUS & LAHERS ZWARTWEG 3 BALSHIER | | | |
| RAADHUIS TE ALBLASSERDAM | | PREFAB. BALKSTUKKEN | |
| TEKENING CIVIL | VERKOOPEN JAN. 63 | SCHAAL 1:50 W.G.R. | WERK NO. 445 |
| | | | BLAD NO. 8-B.3 |