




ROOSTER 7 GEZIEN
VANUIT GANG 101

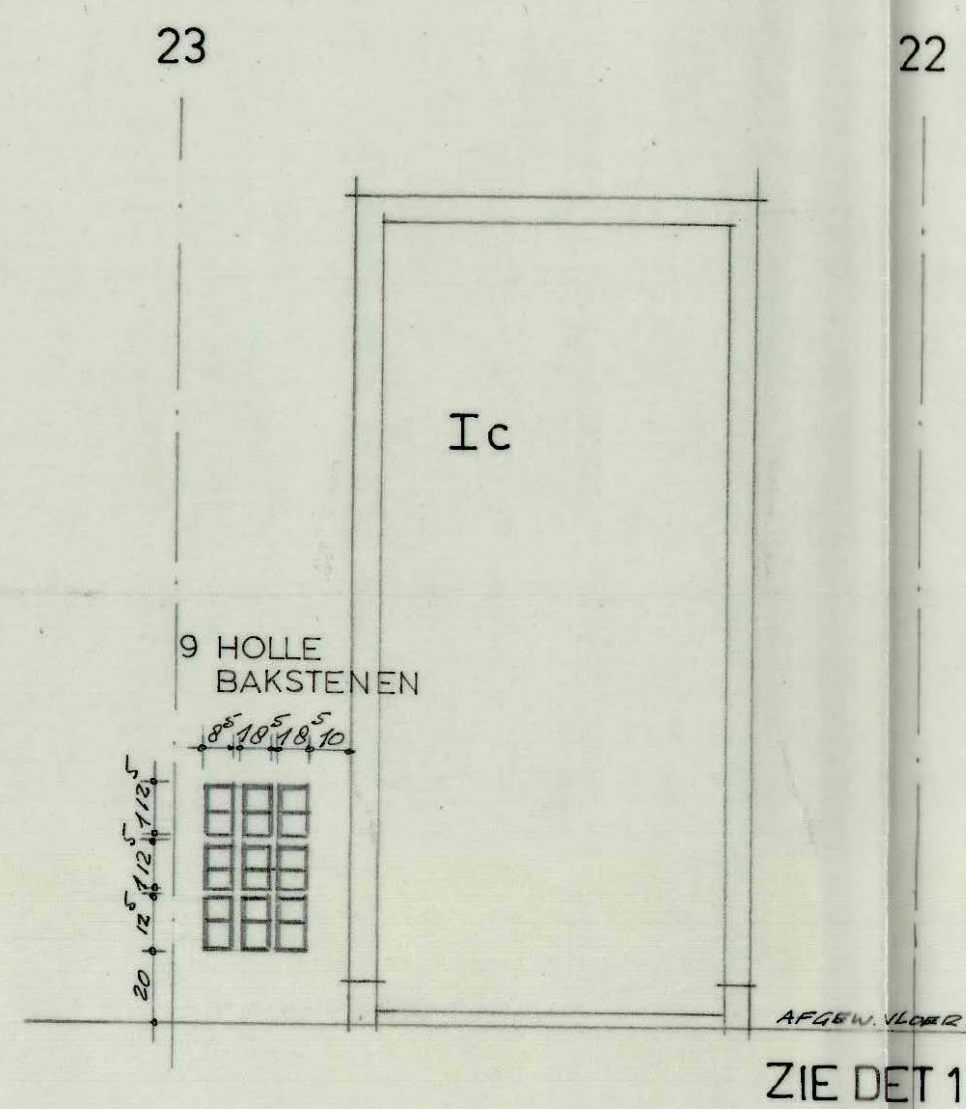


ROOSTER 8 GEZIEN
VANUIT GANG 101

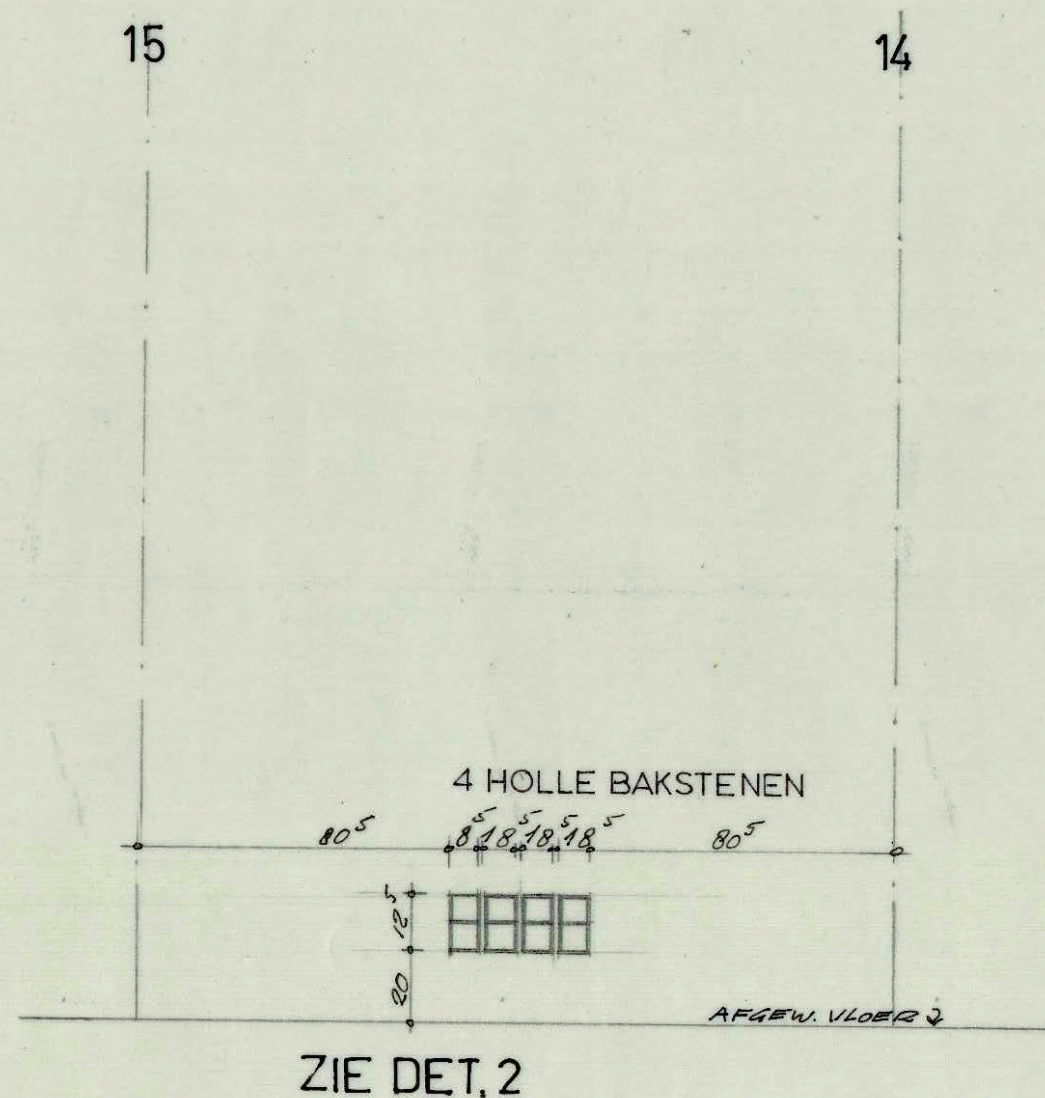


ROOSTER 9 GEZIEN
GEZIEN VANUIT GANG 101

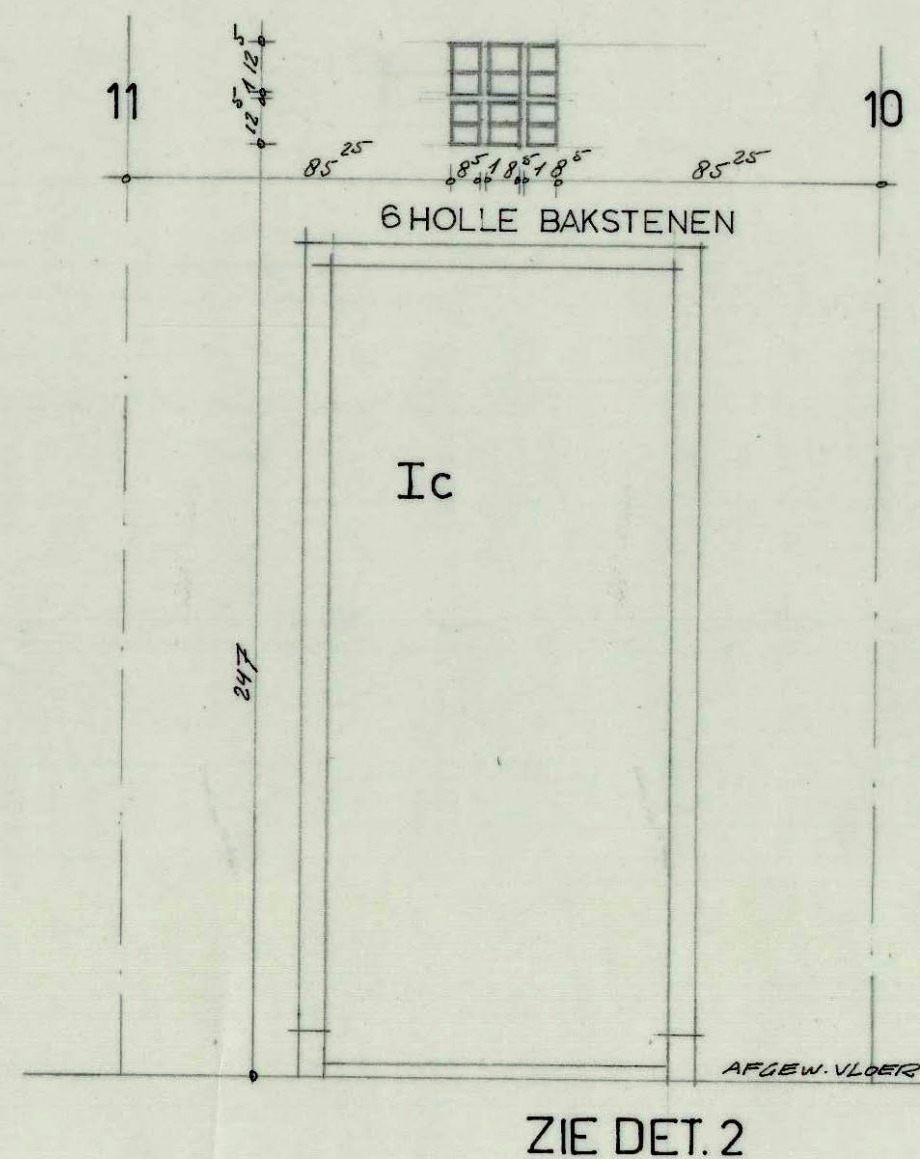


ROOSTER 10 GEZIEN
VANUIT GANG 101

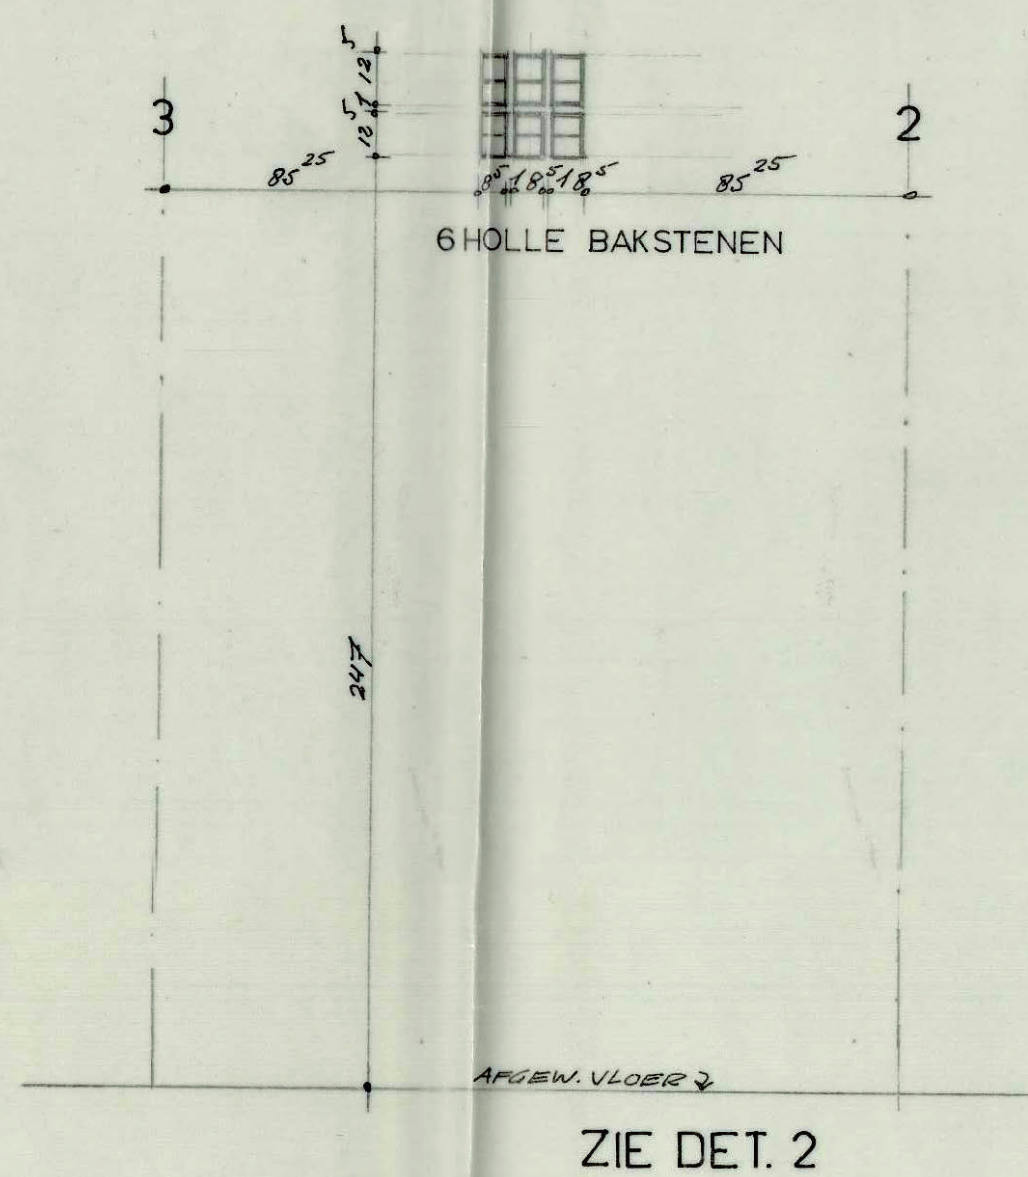


ROOSTER 11 GEZIEN
VANUIT GANG 101

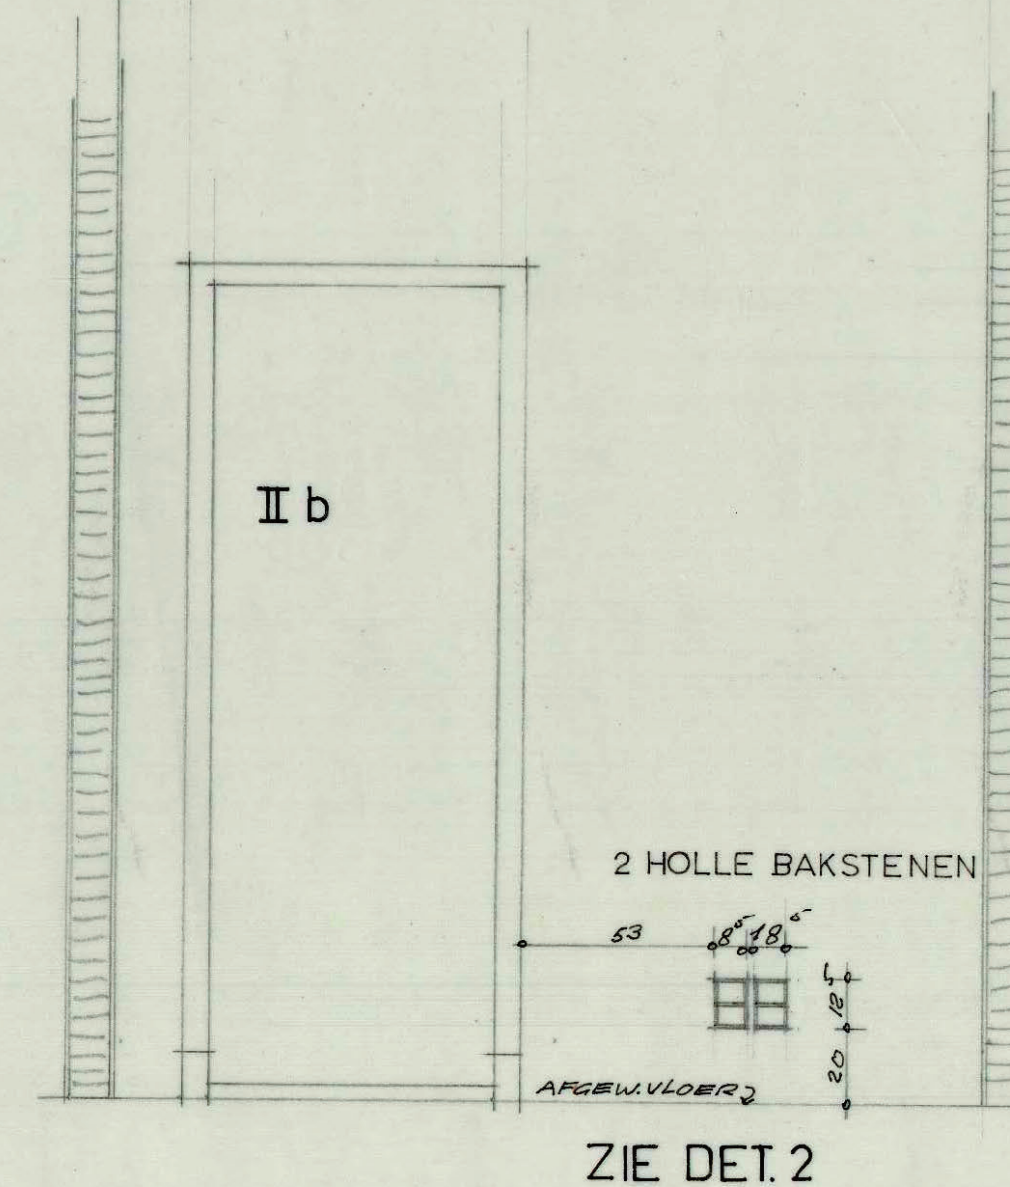


ROOSTER 12 GEZIEN
VANUIT RUIMTE 112

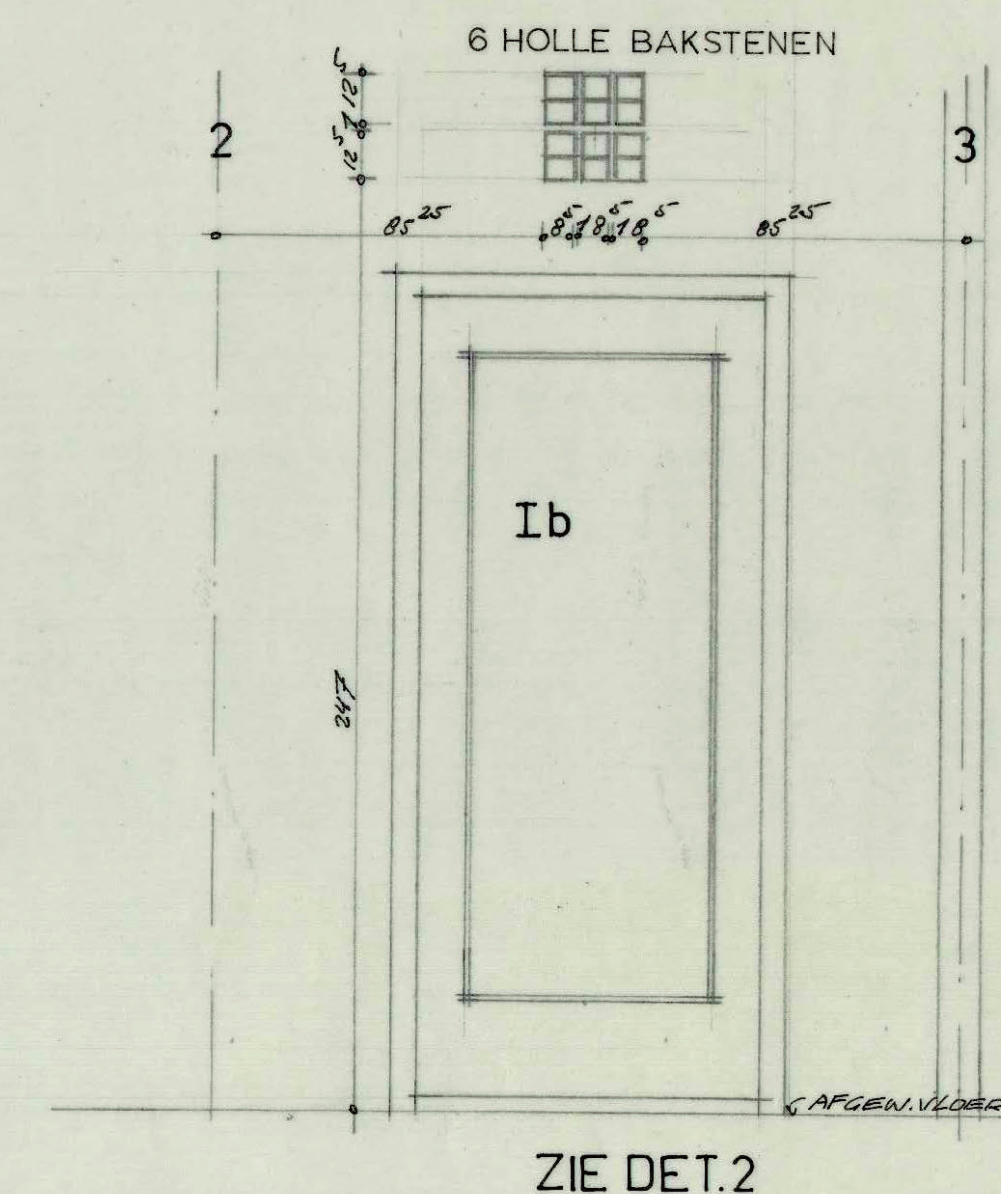


ROOSTER 13 GEZIEN
VANUIT RUIMTE 113

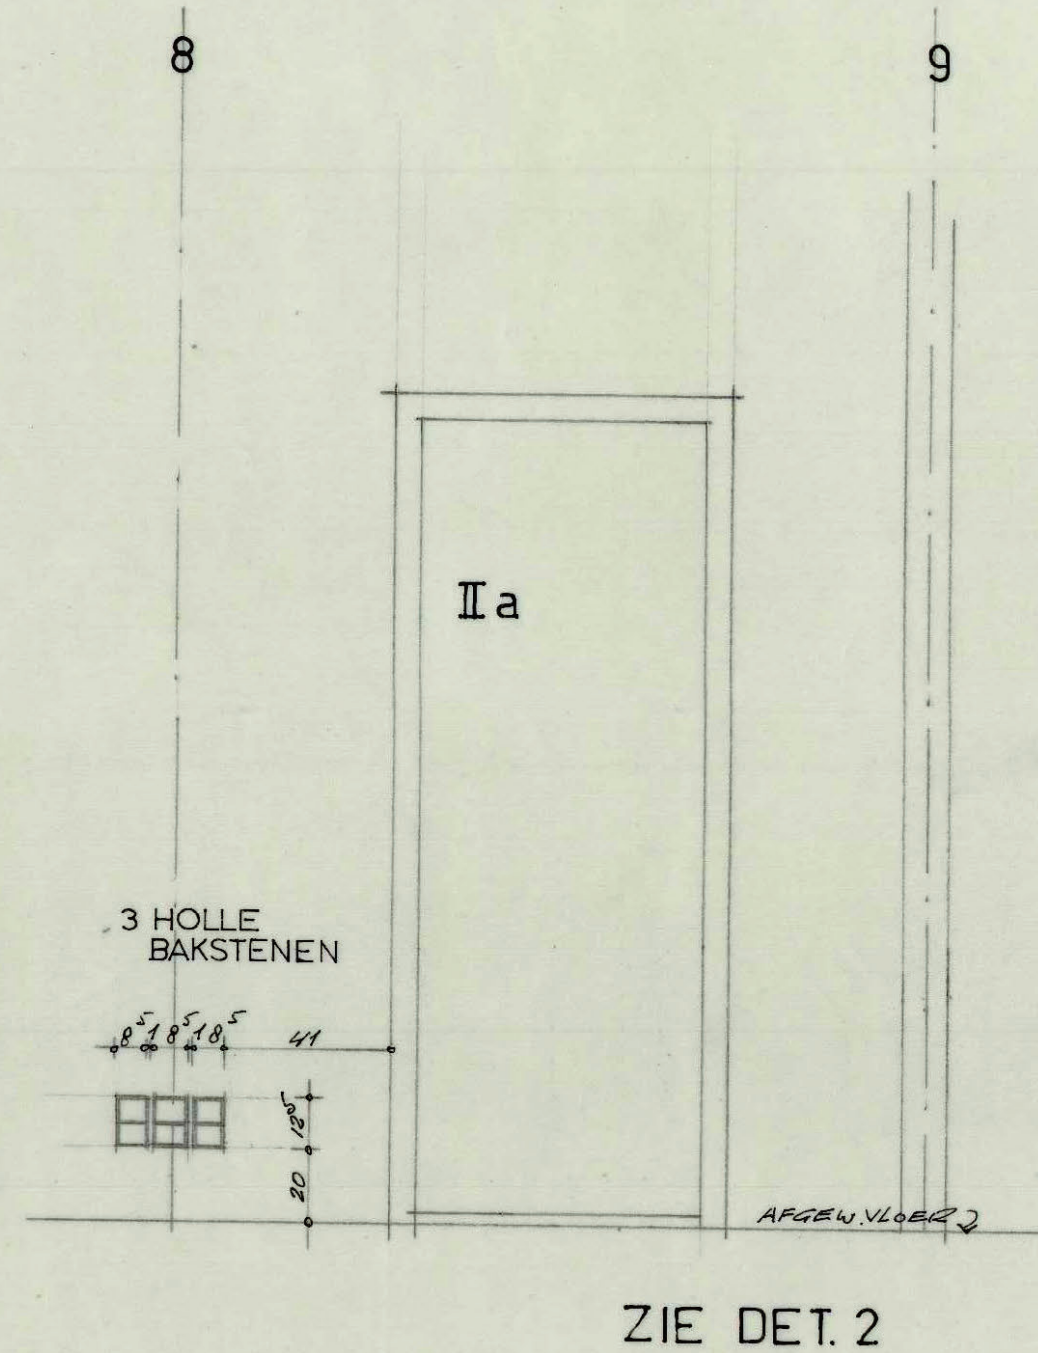


ROOSTER 14 GEZIEN
VANUIT RUIMTE 116

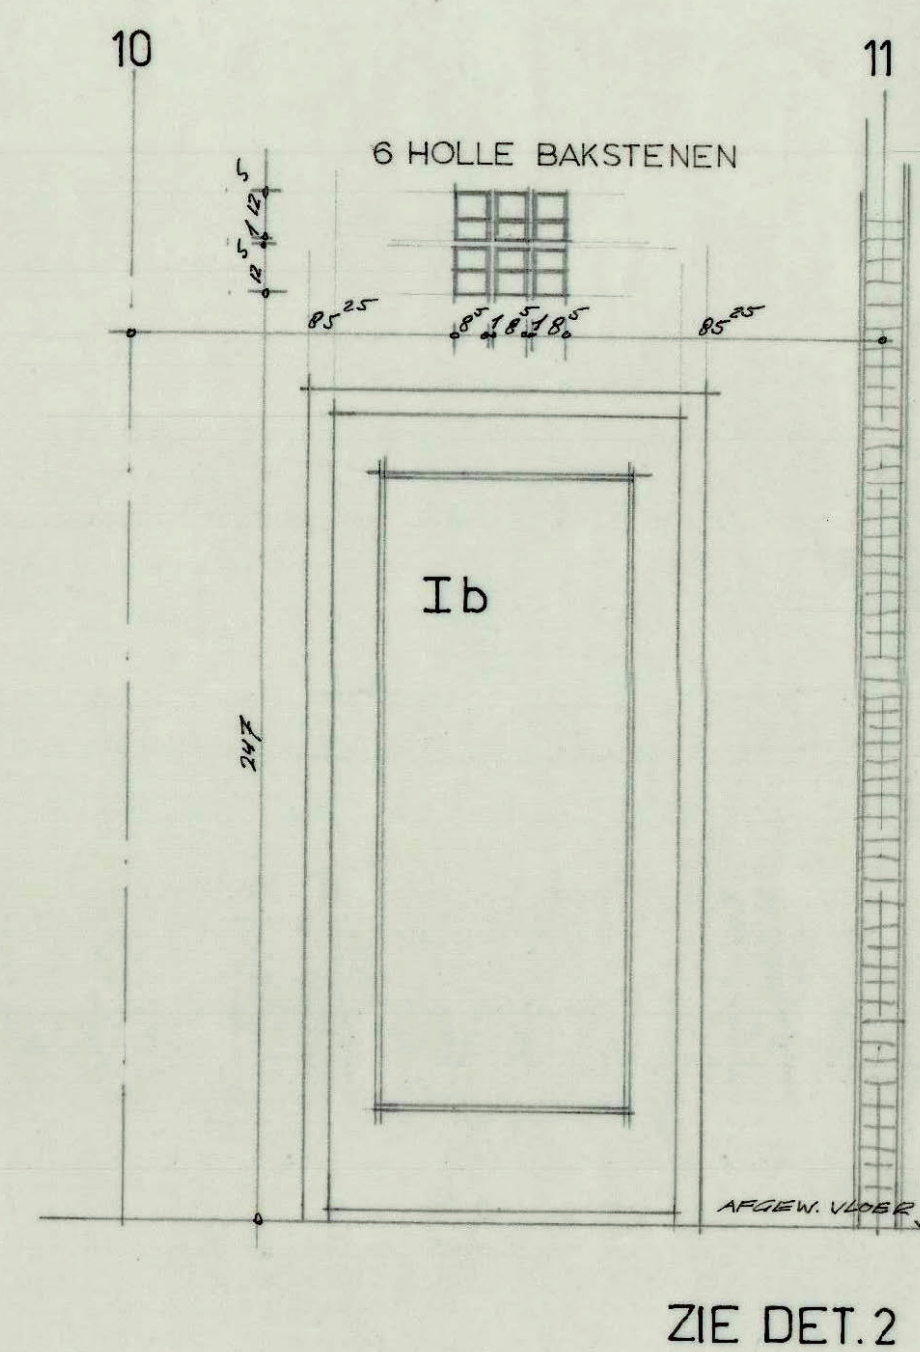


ROOSTER 15 GEZIEN
VANUIT RUIMTE 118

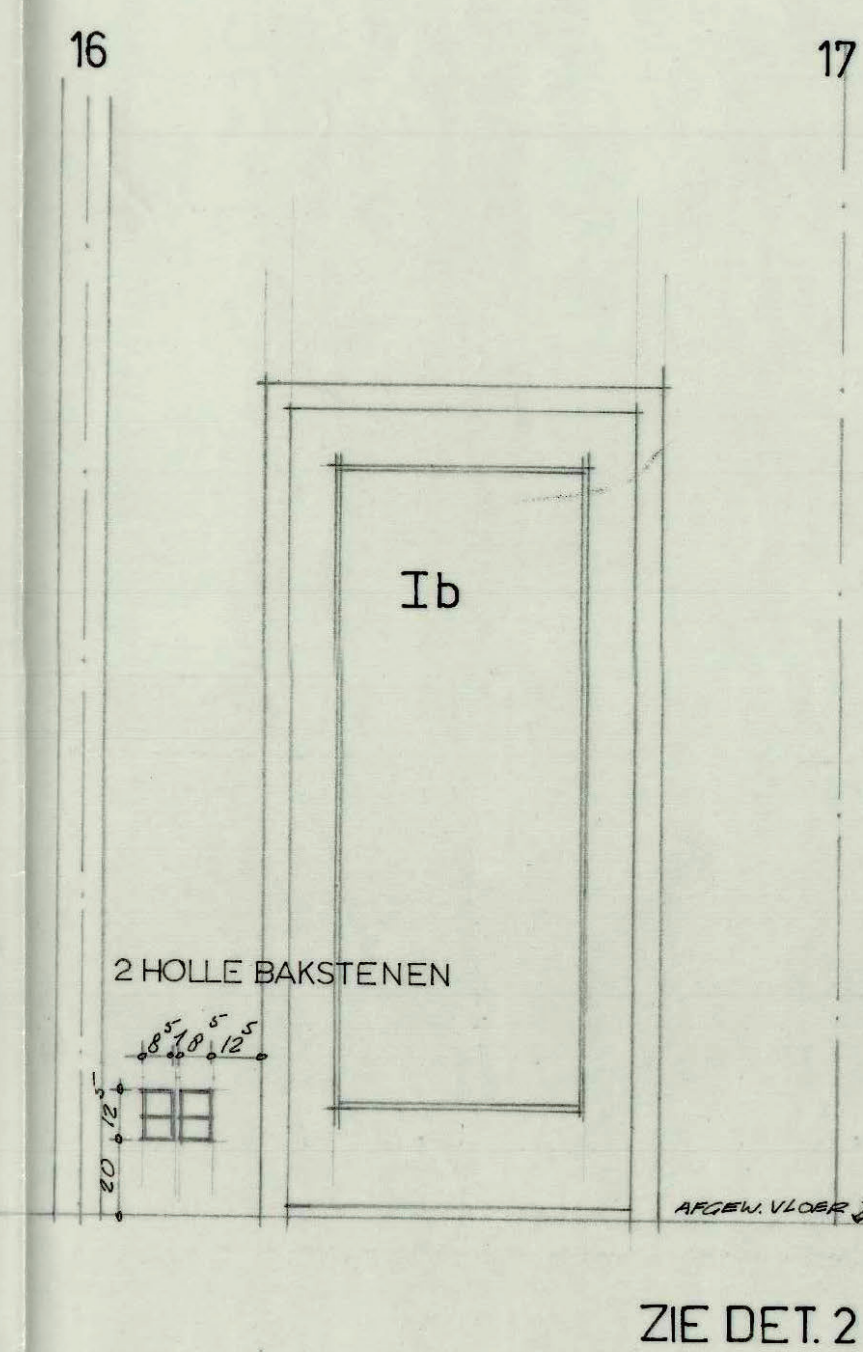


ROOSTER 16 GEZIEN
VANUIT RUIMTE 126

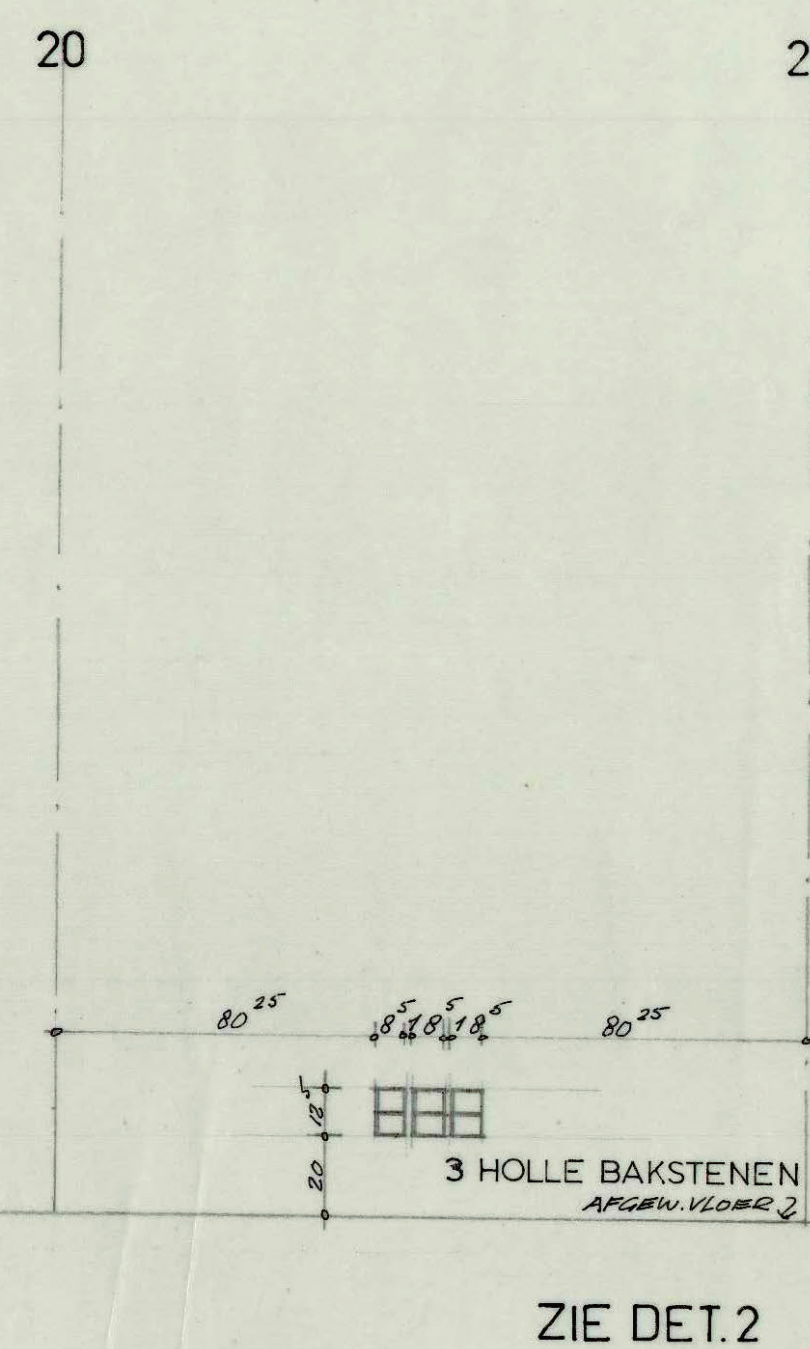

ROOSTER 17 GEZIEN
VANUIT RUIMTE 126

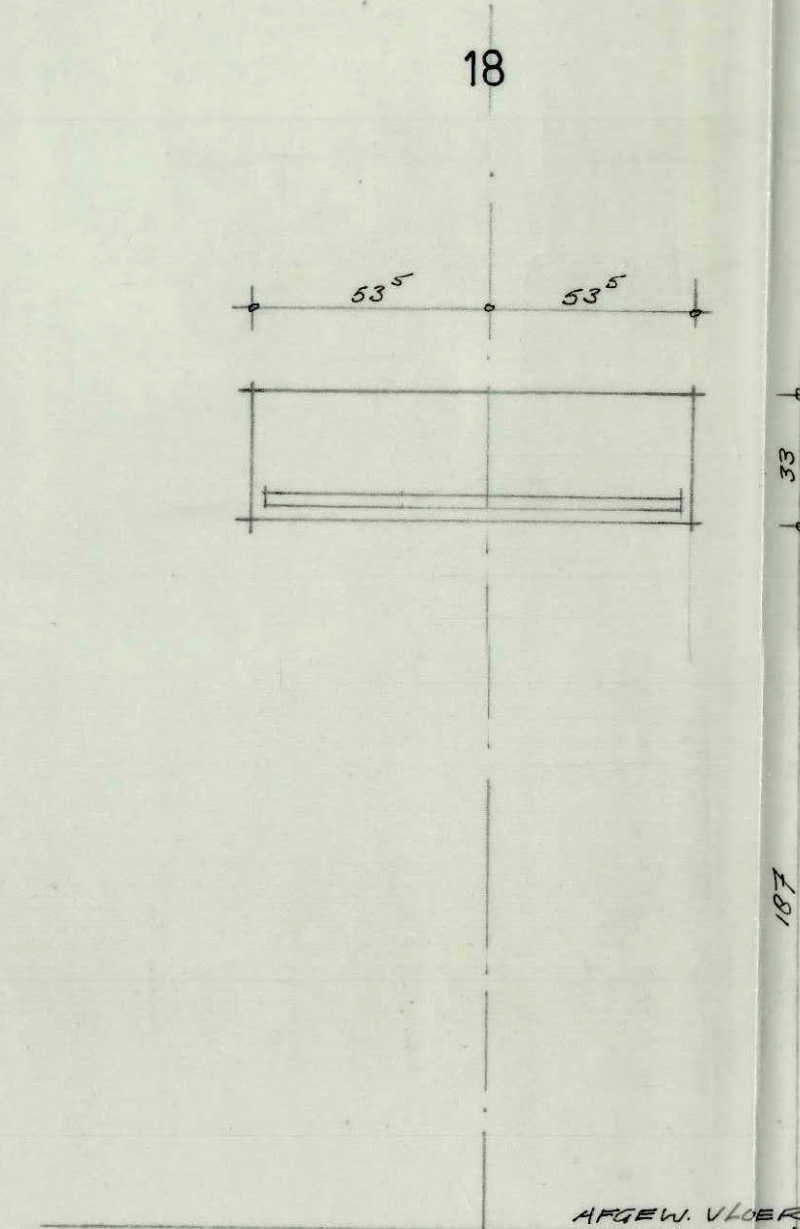

SUSKIST 1 GEZIEN
VANUIT RUIMTE 126

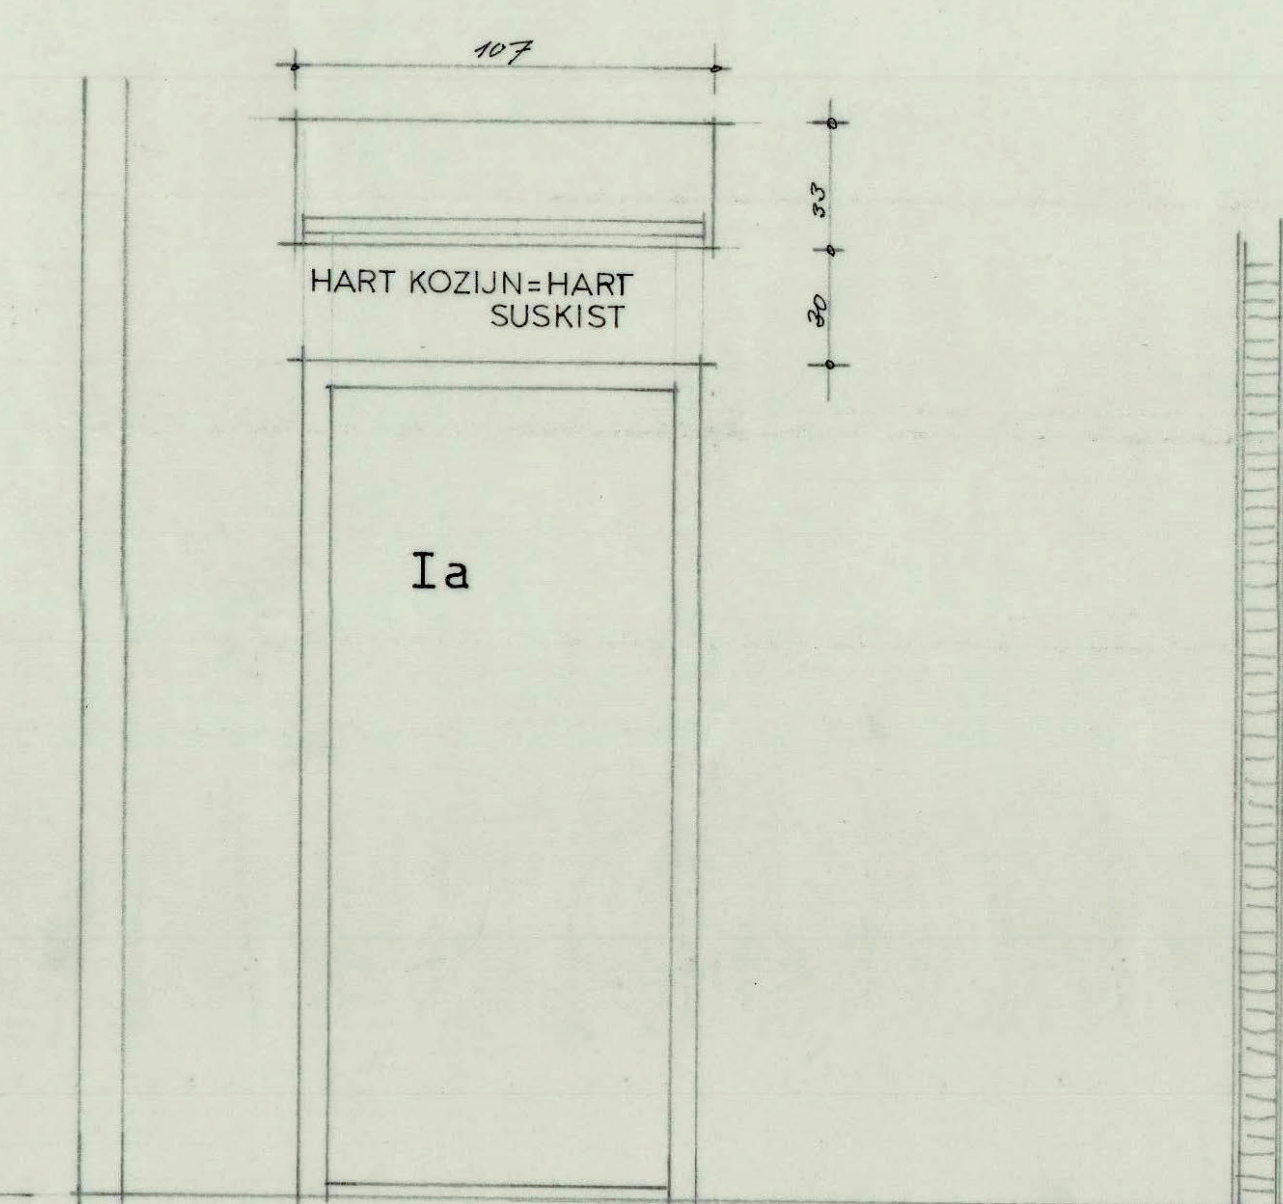

SUSKIST 2 GEZIEN
VANUIT RUIMTE 123

VOOR DET. 1 EN 2 ZIE BLAD 10_A_2

ZIE OOK BLAD 2_A_3d

ARCHITECTEN- EN INGENIEURSBUREAU BERGHOEF, HONDIUS & LAMERS ZWARTWEG 3 AALSMEER TEL. 2977-6051*			
RAADHUIS TE ALBLASSERDAM		HOLLE BAKSTEEN ROOSTERS EN SUSKISTEN 1e VERDIEPING	
GETEKEND CONSTRUEERD	V.D. KROMEN SEPT. 63	GEZIEN J.E.	SCHAAL 1:20
		WERK No. 445	BLAD No. 10_A_3