


2^e VERDIEPING

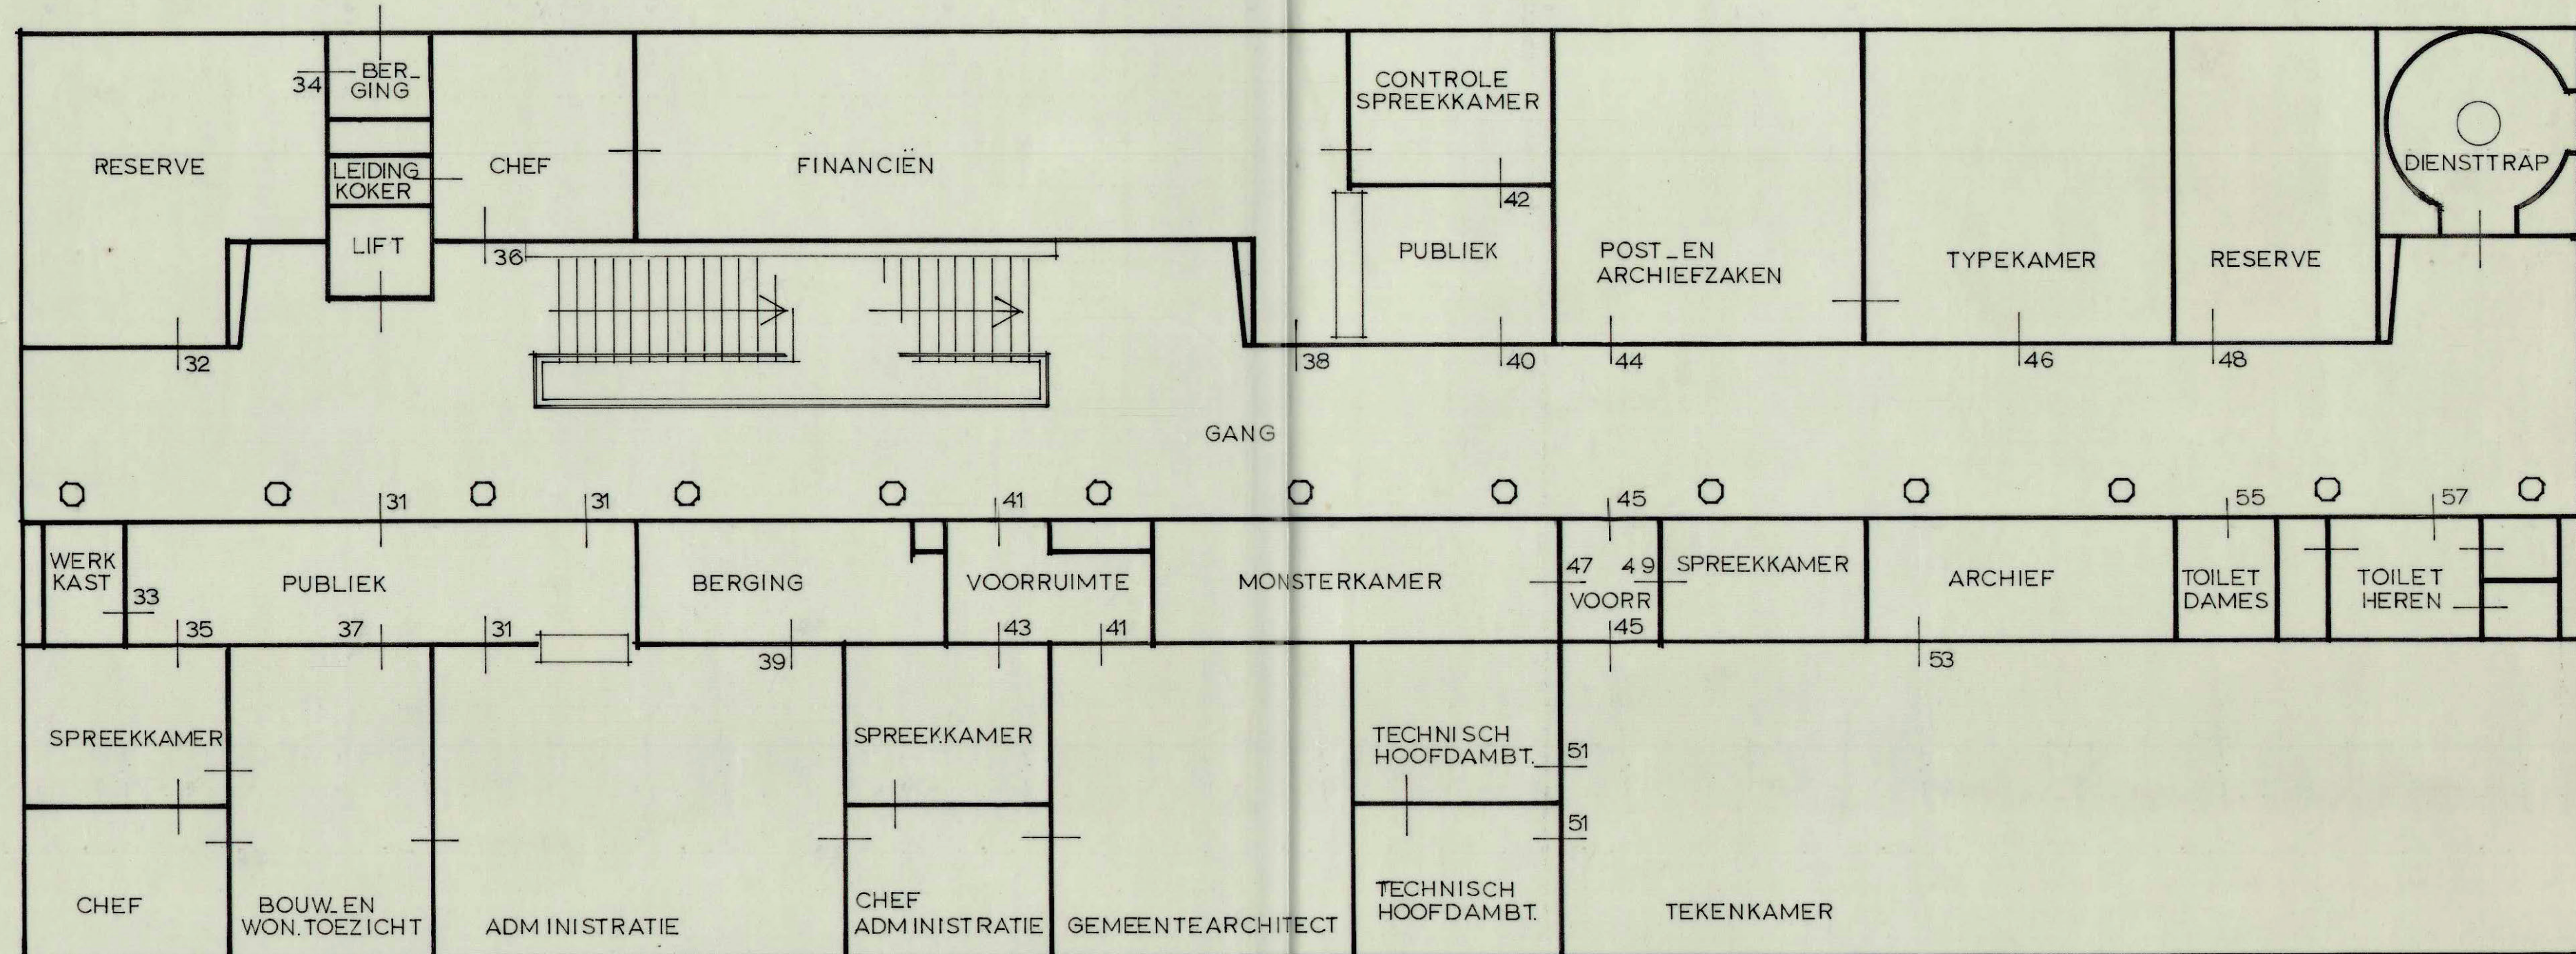

1^e VERDIEPING

ARCHITECTEN- EN INGENIEURSBUREAU BERGHOEF, HONDIUS & LAMERS ZWARTEWEG 3 AALSMEEER TEL. 2977-6051*				
RAADHUIS TE ALBLASSERDAM			PLATTE GR. 1 ^e EN 2 ^e VERDIEPING	
GETEKEND CEWJECID	VD. KOELEN APRIL 64	GEZIEN	SCHAAL 1:100	WERK No. 445
				BLAD No. 10.A-8