


TERFEIN

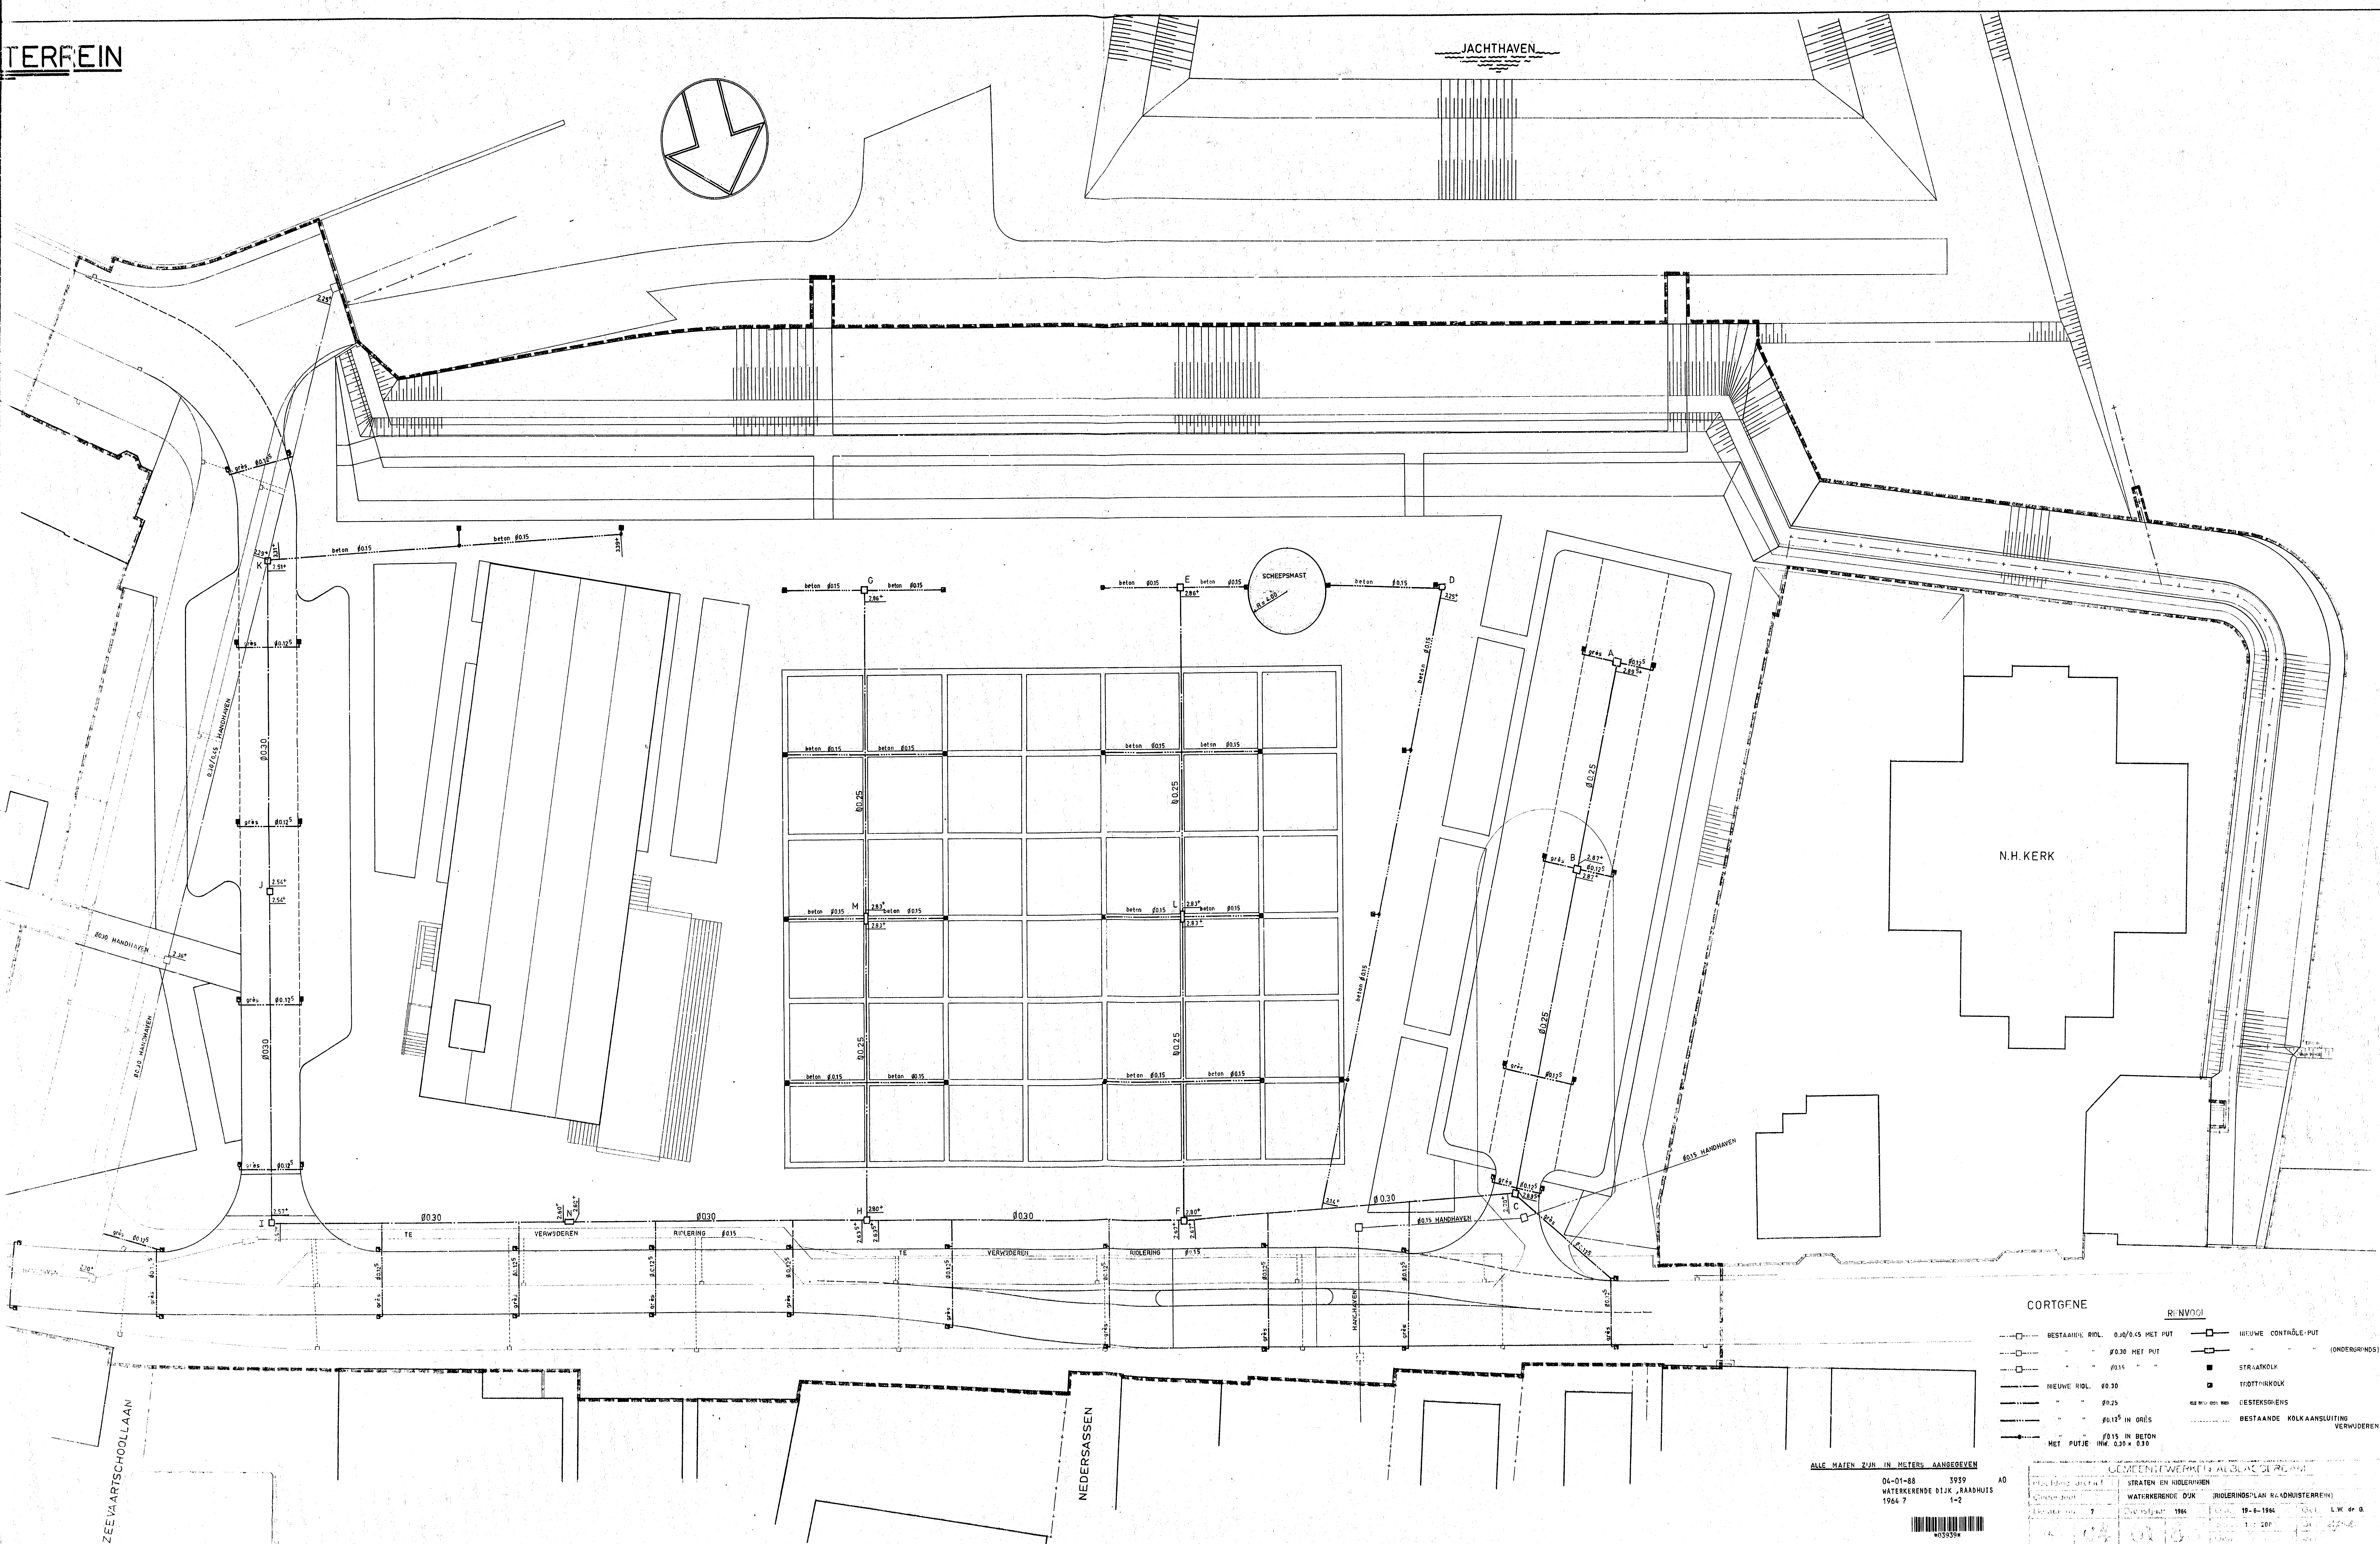

- CORTGEGE
- | | |
|-------------------------------------|-------------------------|
| — BESTAANDE RIJL. 0.30/0.45 MET PUT | — NIEUWE CONTRAÏE-PUT |
| — Ø030 MET PUT | — STRAATKOLK |
| — Ø015 | — TEGTTERKOLK |
| — NIEUWE RIJL. Ø0.30 | — BESTAANDE RIJL. Ø0.30 |
| — Ø0.25 | — BESTAANDE RIJL. Ø0.25 |
| — Ø0.15 IN GRIS | — BESTAANDE RIJL. Ø0.15 |
| — Ø0.15 IN BETON | — BESTAANDE RIJL. Ø0.15 |
| — MET PUTJE HW. 0.35 x 0.30 | — BESTAANDE RIJL. Ø0.15 |
- REINVOOL
- | | |
|-------------------------|-------------------------|
| — NIEUWE CONTRAÏE-PUT | — (ONDERGRINDS) |
| — STRAATKOLK | — TEGTTERKOLK |
| — BESTAANDE RIJL. Ø0.30 | — BESTAANDE RIJL. Ø0.25 |
| — BESTAANDE RIJL. Ø0.15 | — BESTAANDE RIJL. Ø0.15 |

ALLE MATEN ZIJN IN METERS AANGEGEVEN

04-01-88 3939 AO
WATERKERENDE DIJK, RAADHUIS
1964 7 1-2

1:200

19-6-1986

L.W. 46 B

1:200

JACHTHAVEN.

HAVEN

H. KERK

MORNING

```

[ ]----- BESTAAND: RIJL 00 30
[ ]----- " " " " 70 30
[ ]----- " " " " 70 30
----- RIJSTEL: RIJL 00 30
----- " " " " 70 30
----- " " " " 70 12 5
----- " " " " 70 15
●----- MET PUT E RIJSTEL 00 30

```

ALLE MATEN ZIJN IN METERS AANGEGEVEN

04-01-88 3939 A0
WATERKERENDE DIJK, RAADHUIS
1964 7 2-2

