

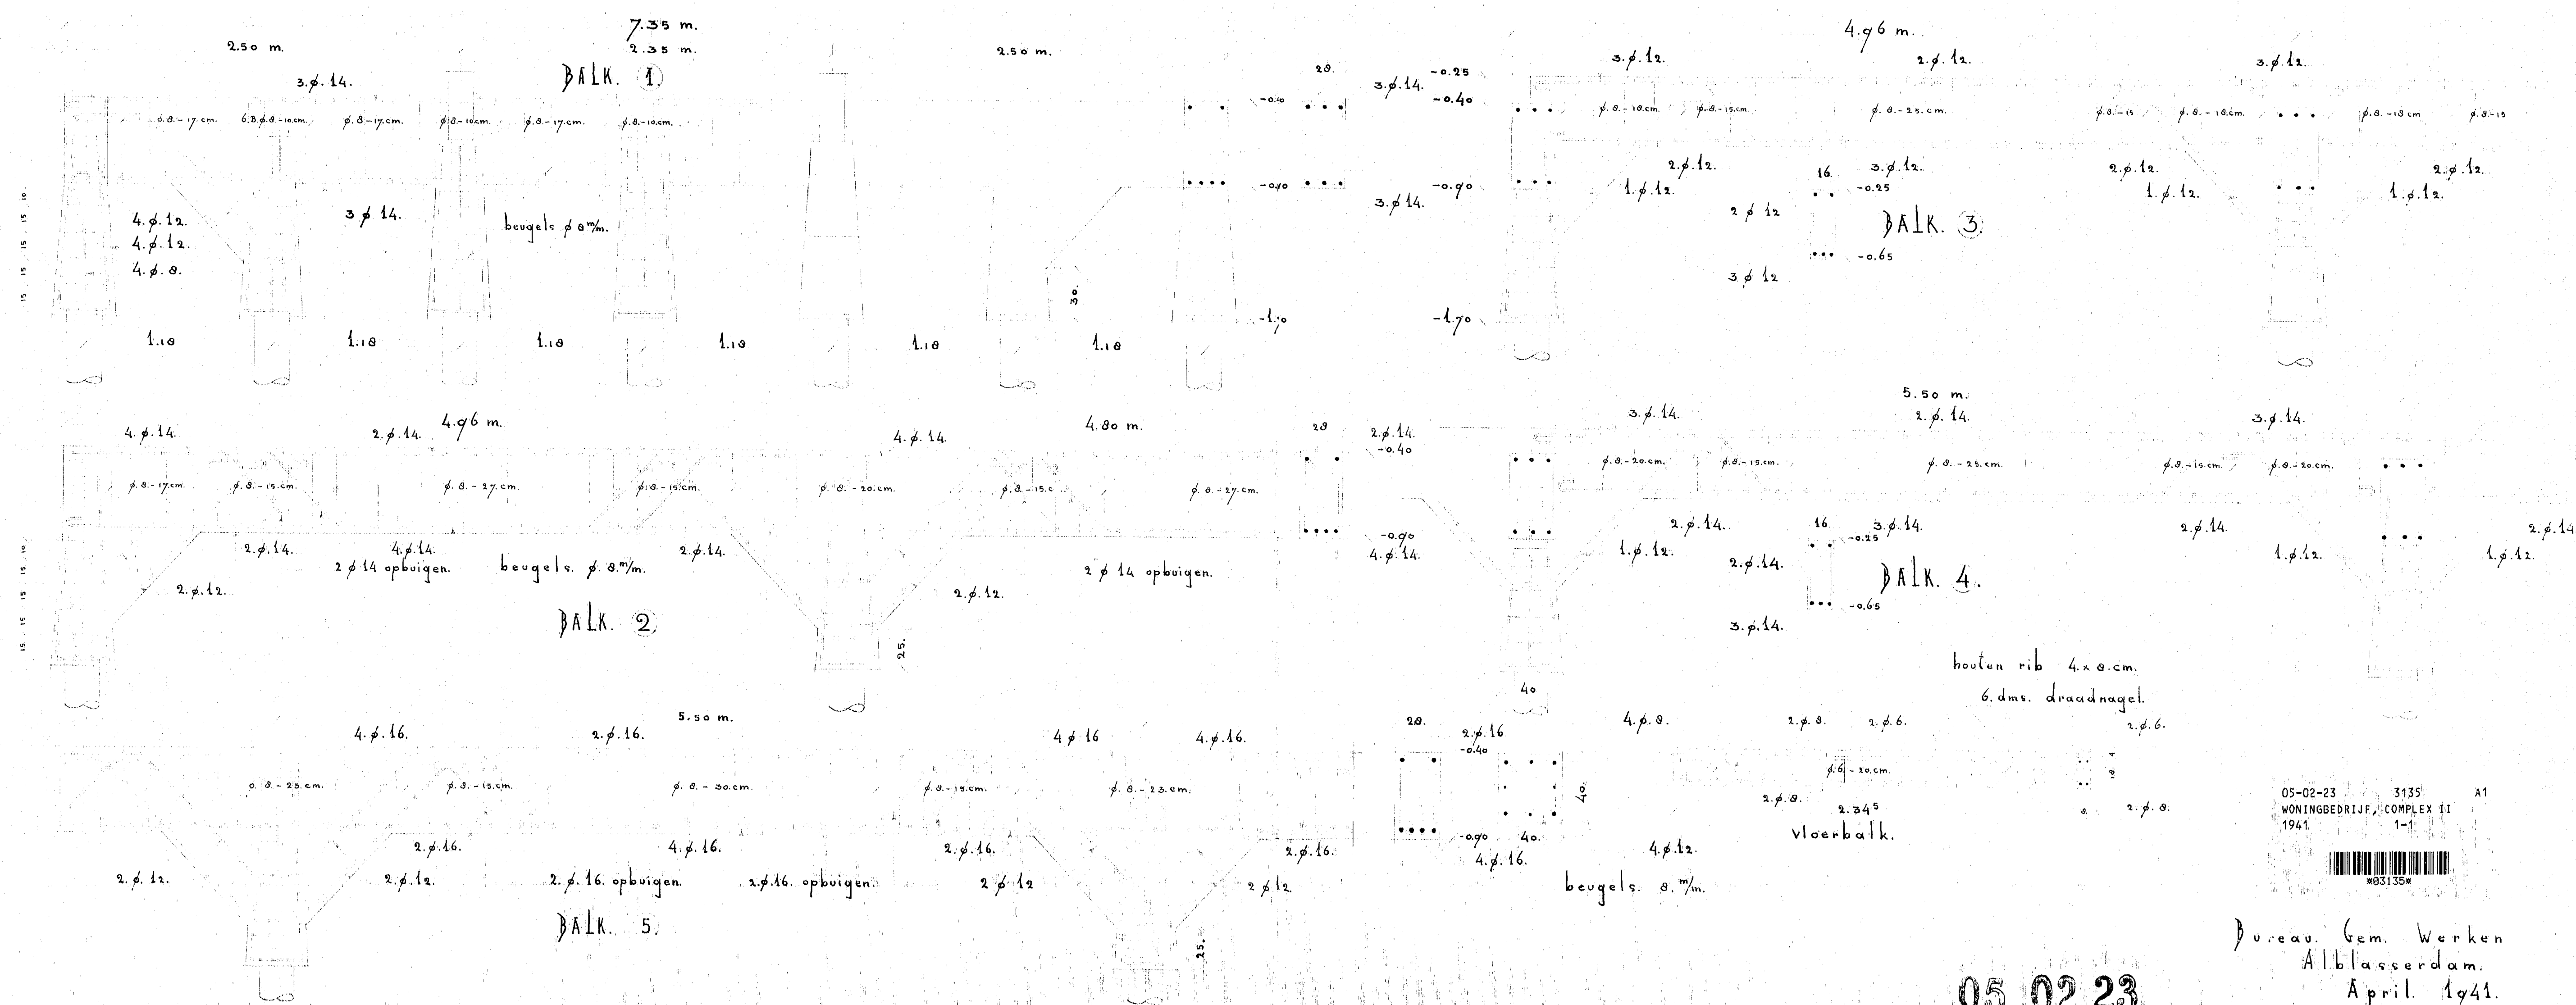


# BETON-TEEKENING

SCHAAL 1 : 20.

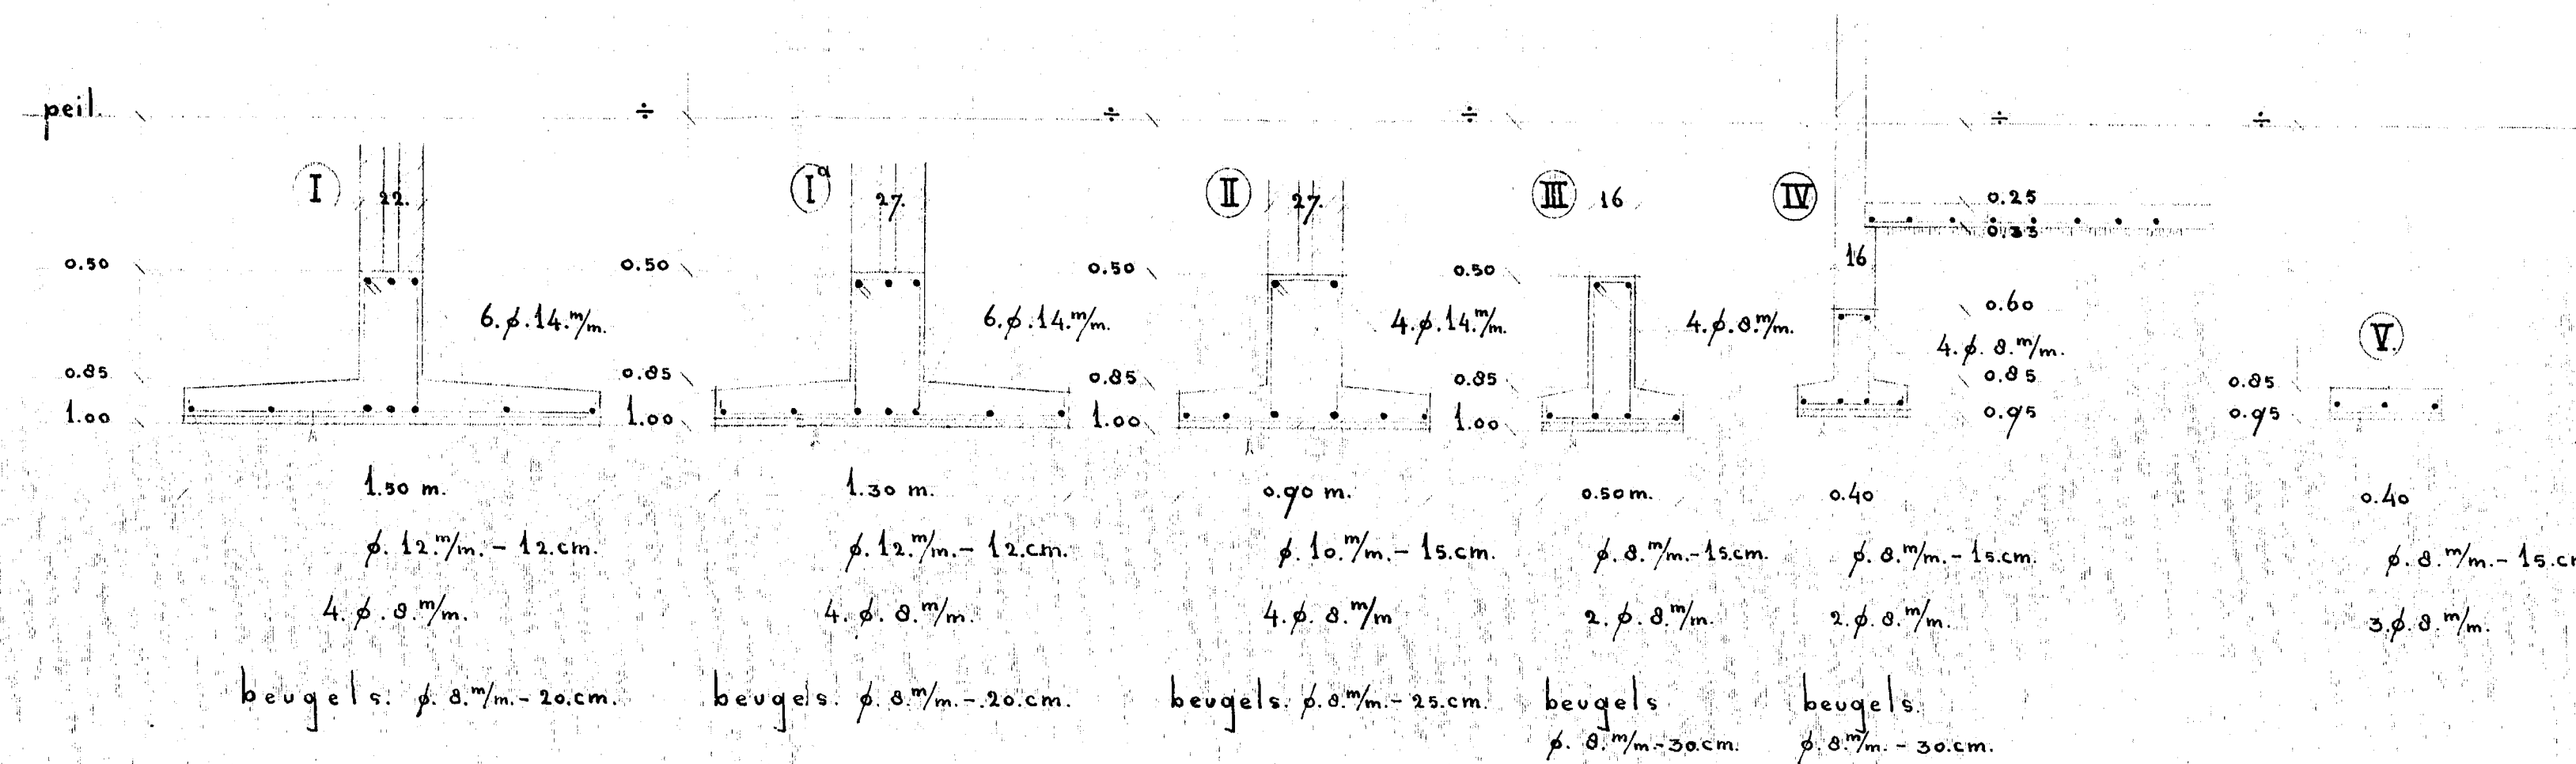

05-02-23 3135  
WONINGBEDRIJF, COMPLEX II  
1941 1-1

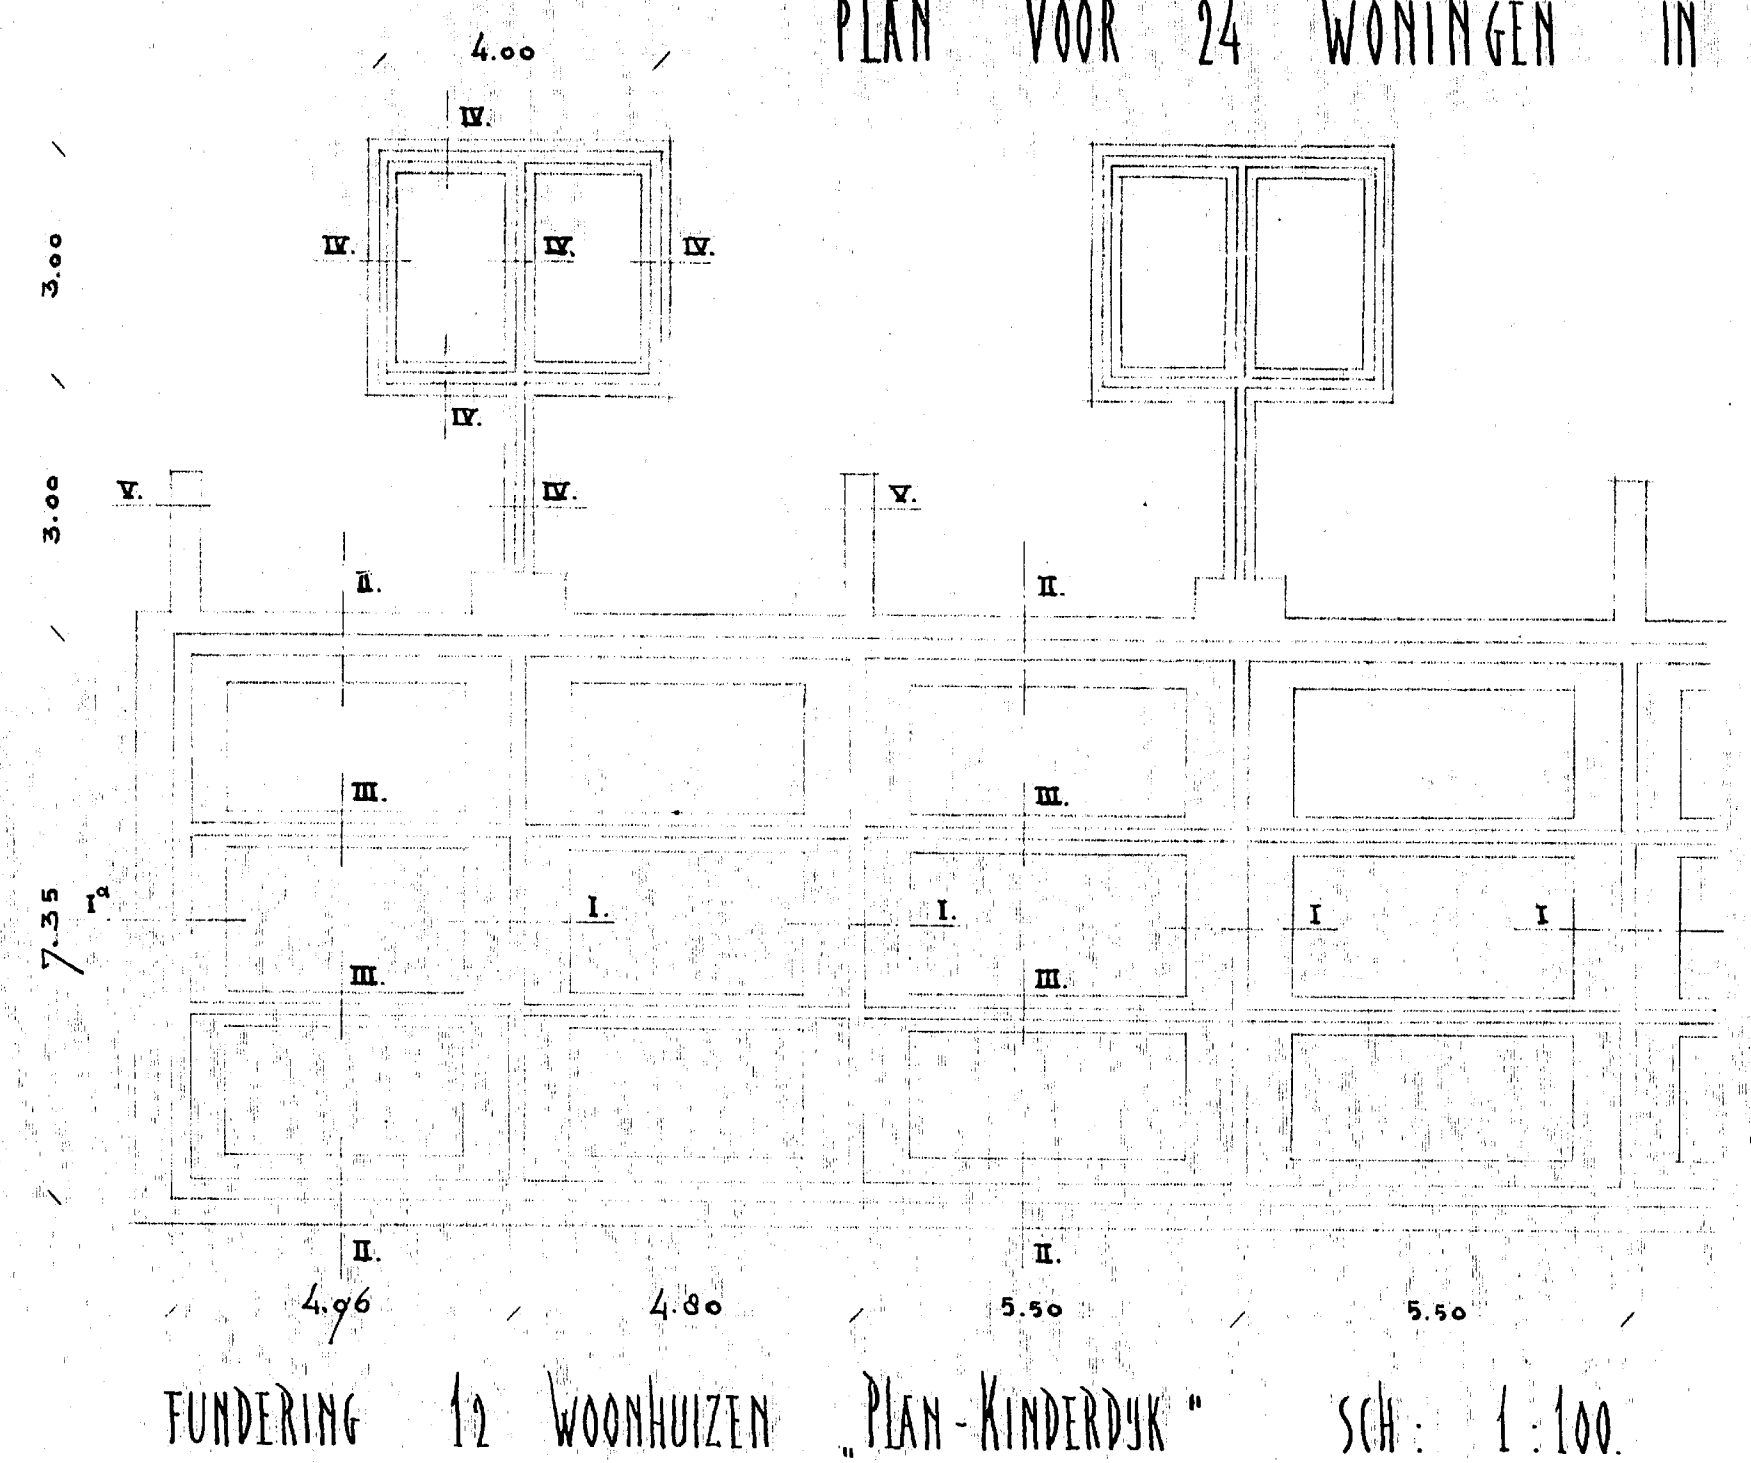

Bureau. Gem. Werken  
Alblasserdam.  
April. 1941.

05 02 23