

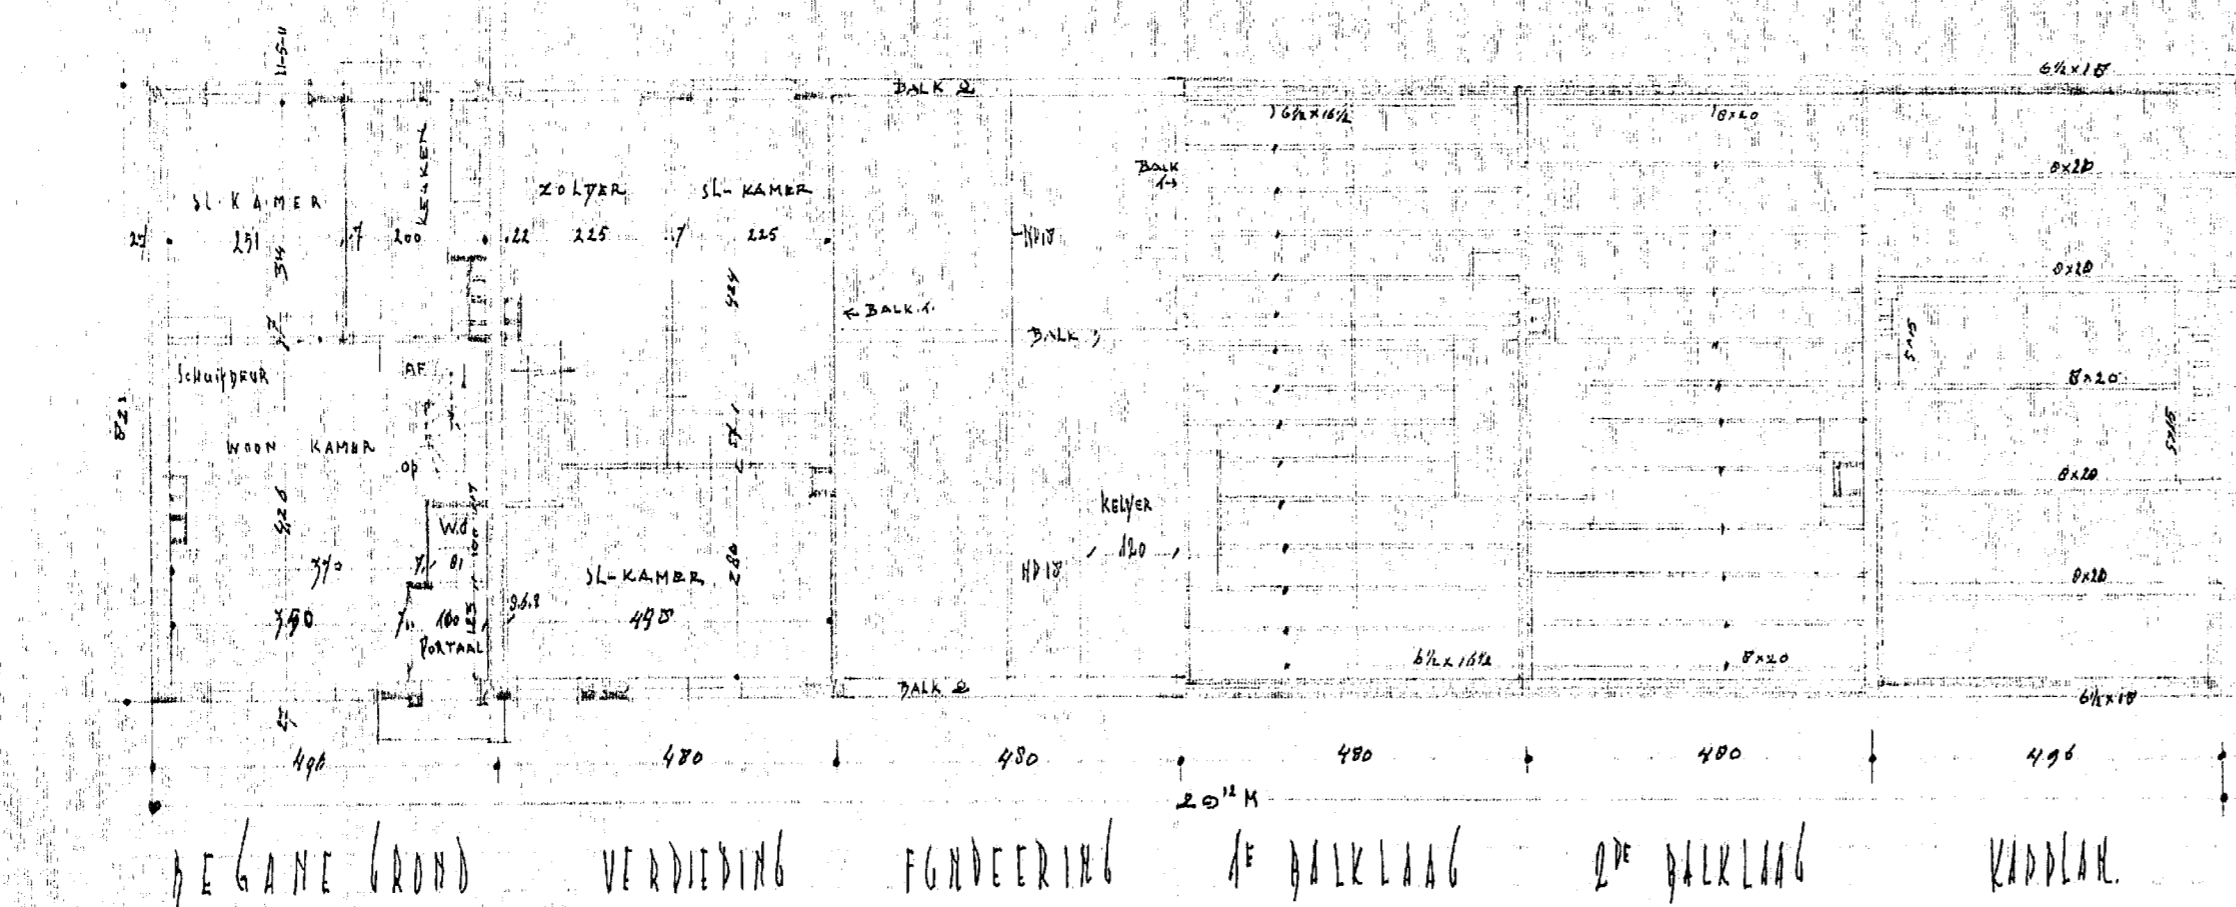
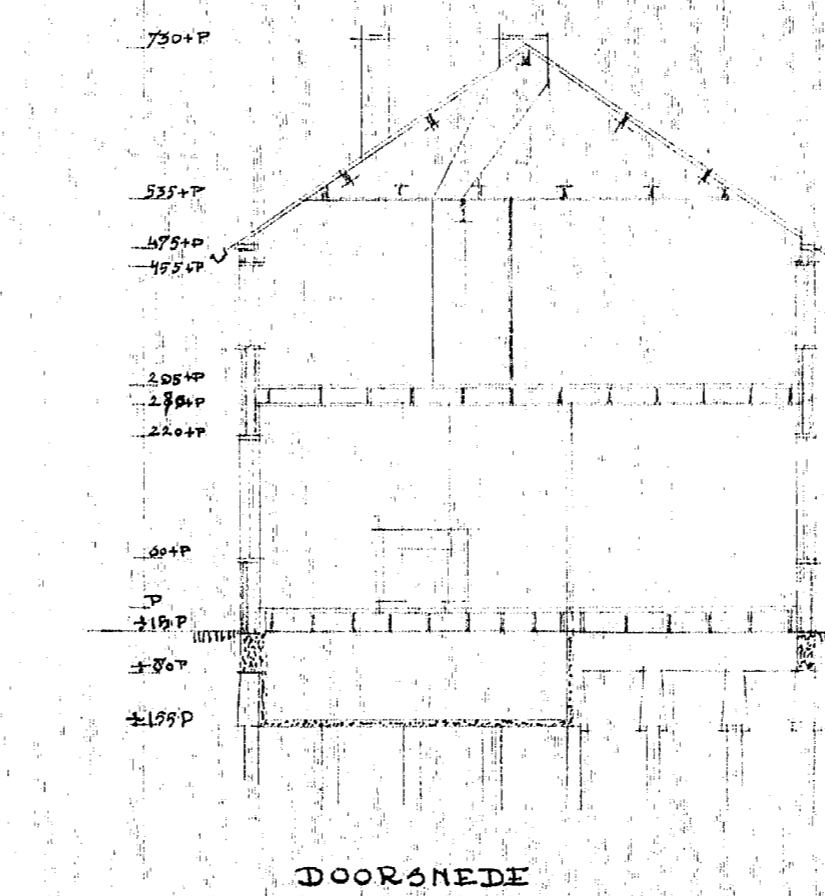


PLAN VOOR 32 WONINGEN IN PLAN DAM, EN 10 WONINGEN IN PLAN KINDERDIJK VOOR DE GEMEENTE ALBLASSERDAM

SCHAAL 1:100

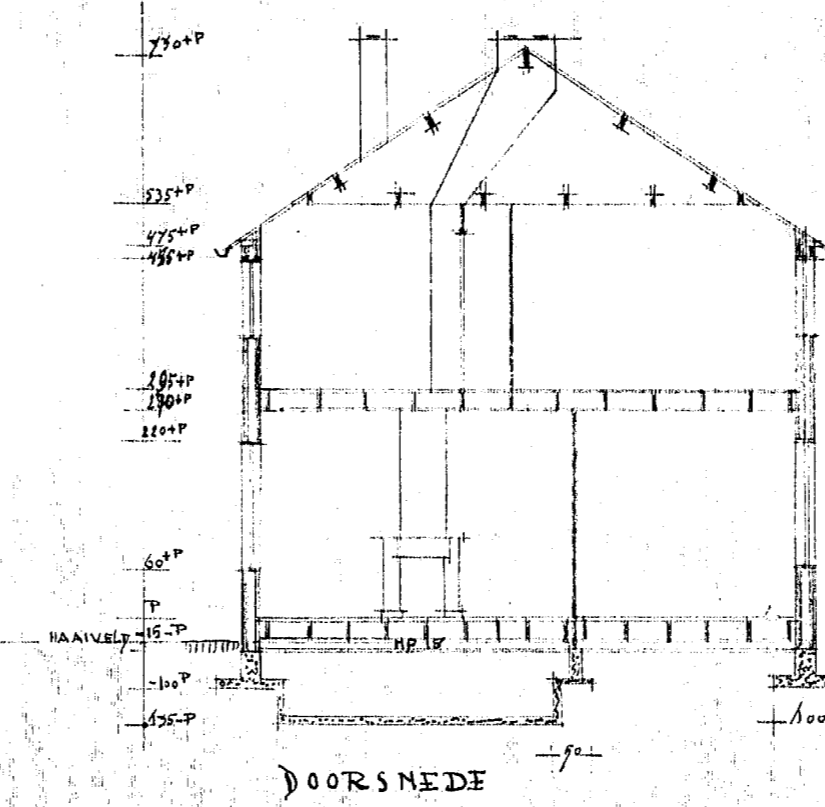

05-01-02 3052 A1  
WONINGBEDRIJF, COMPLEX I  
1-1

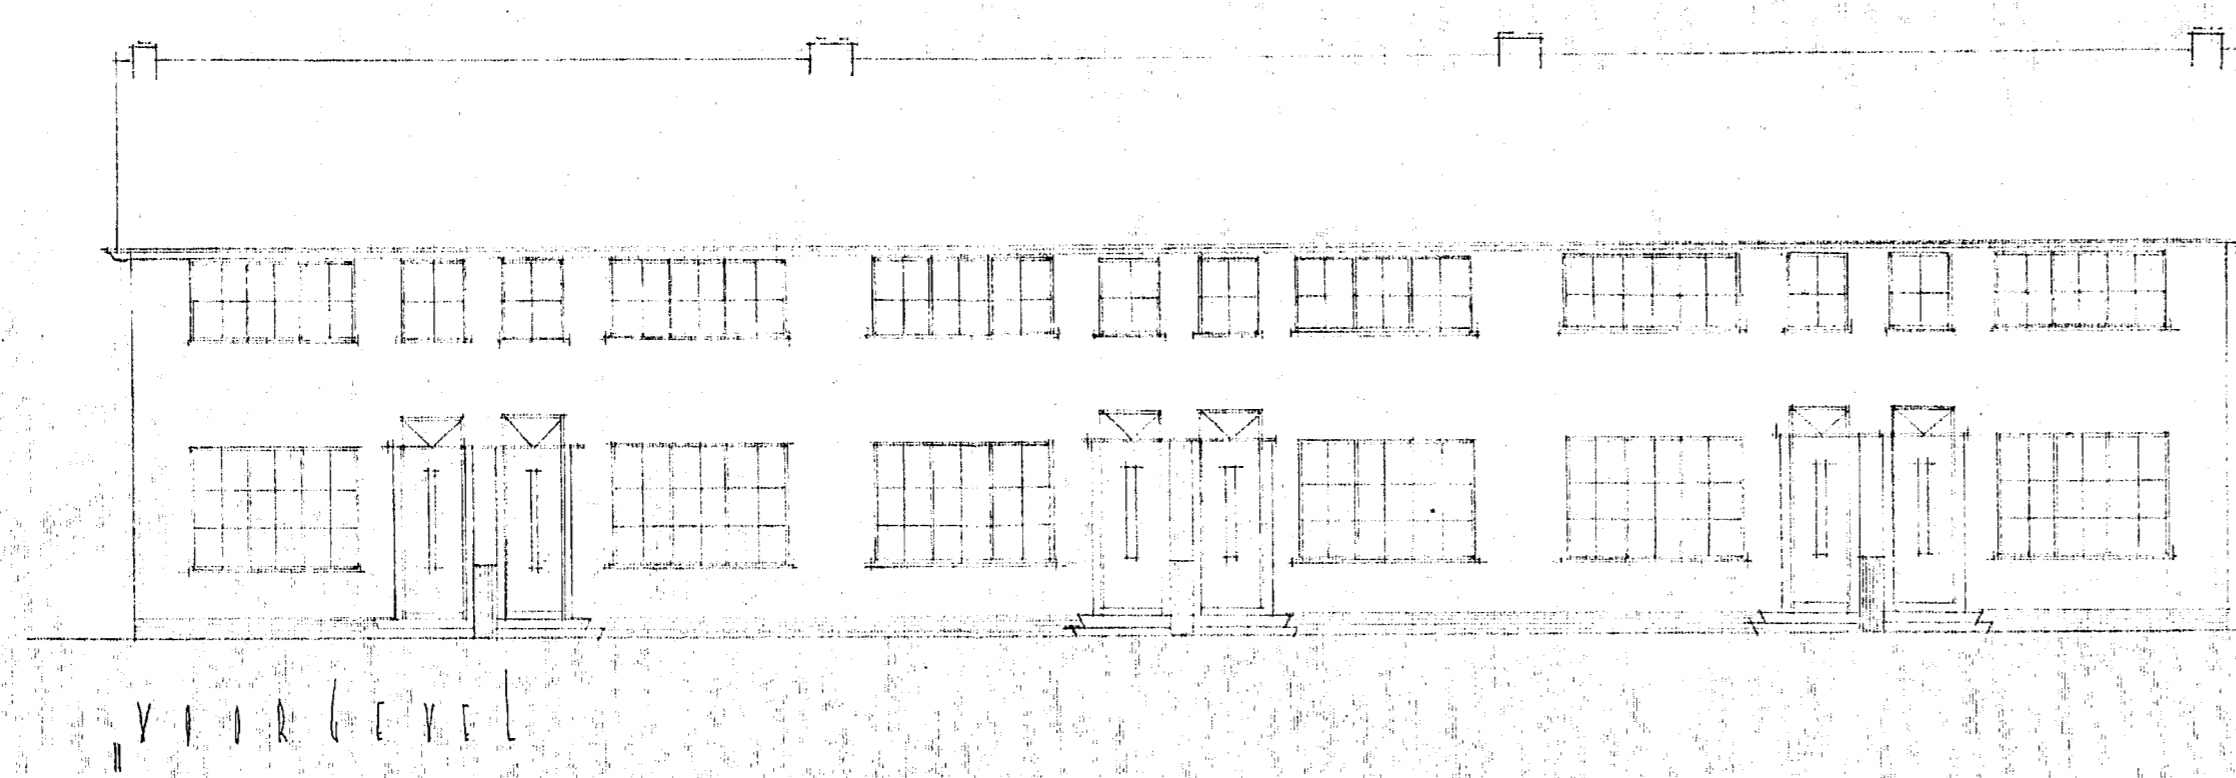

JUNI 1940.