



PLAN VOOR 24 WONINGEN IN "PLAN DAM" TE ALBLASSERDAM

SCHAAL 1 : 100


BLAD 1

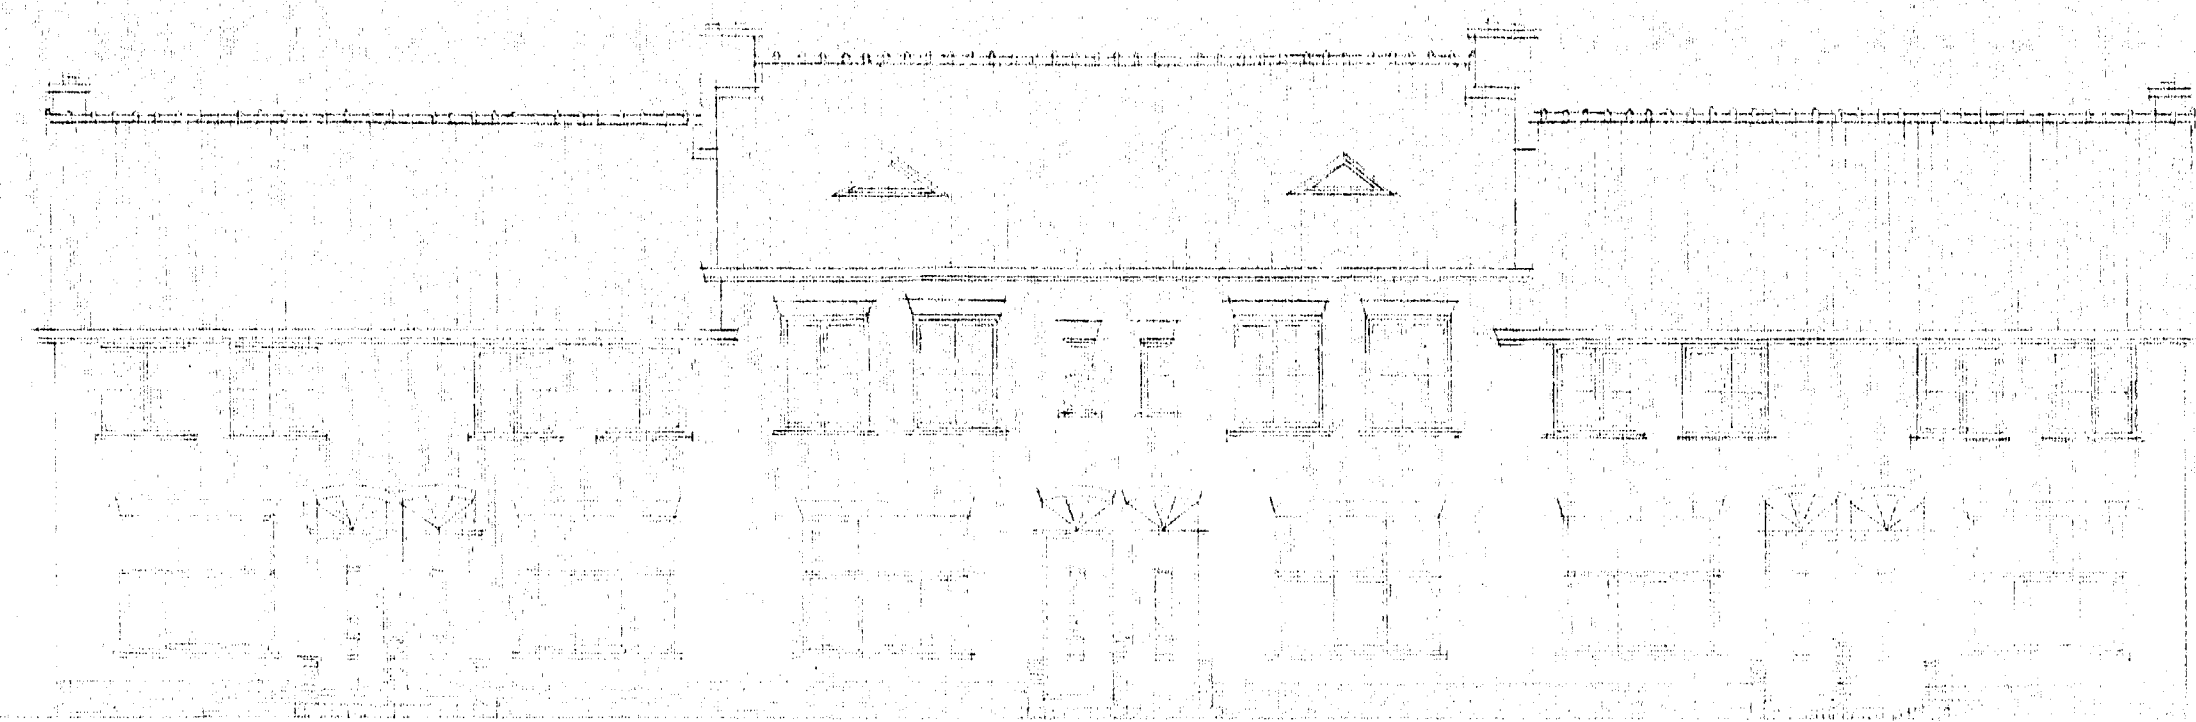


Voorgevel

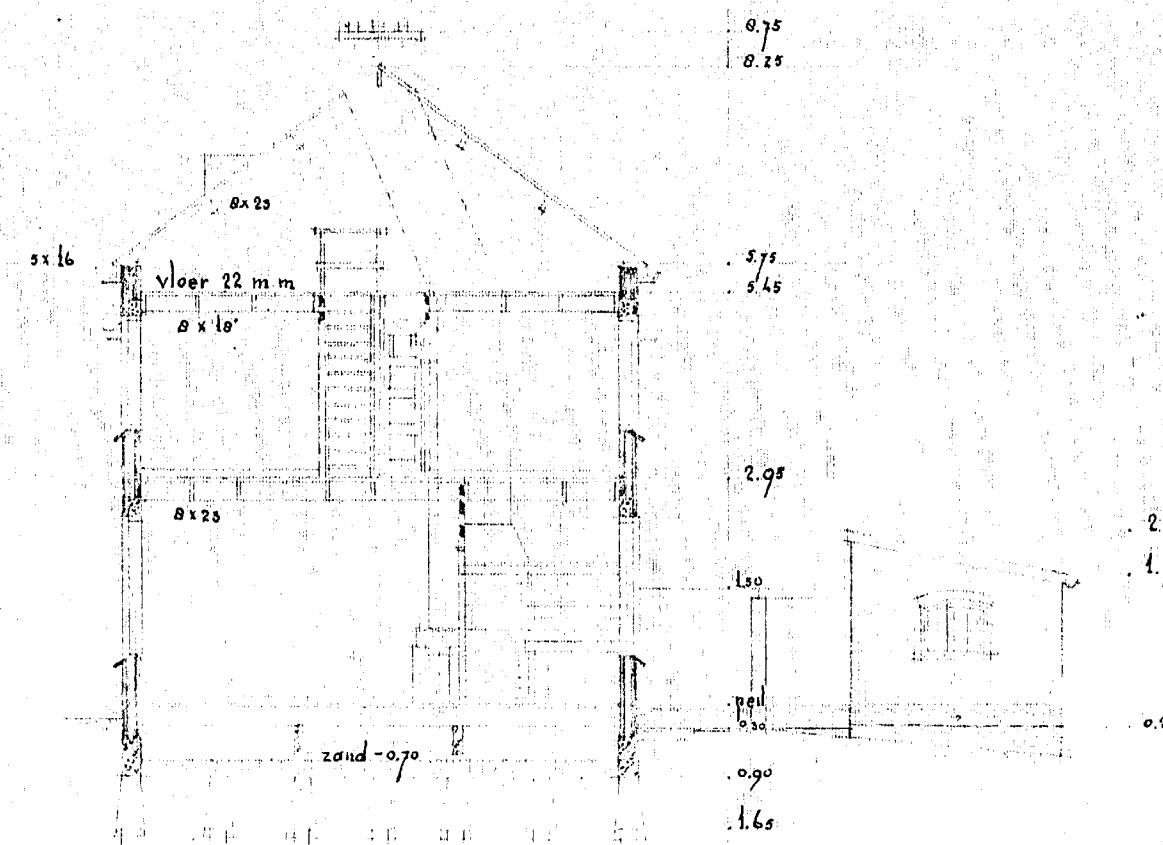


Doorsnede A-B

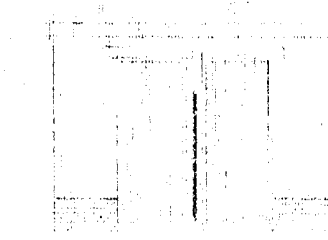


Schuurtje

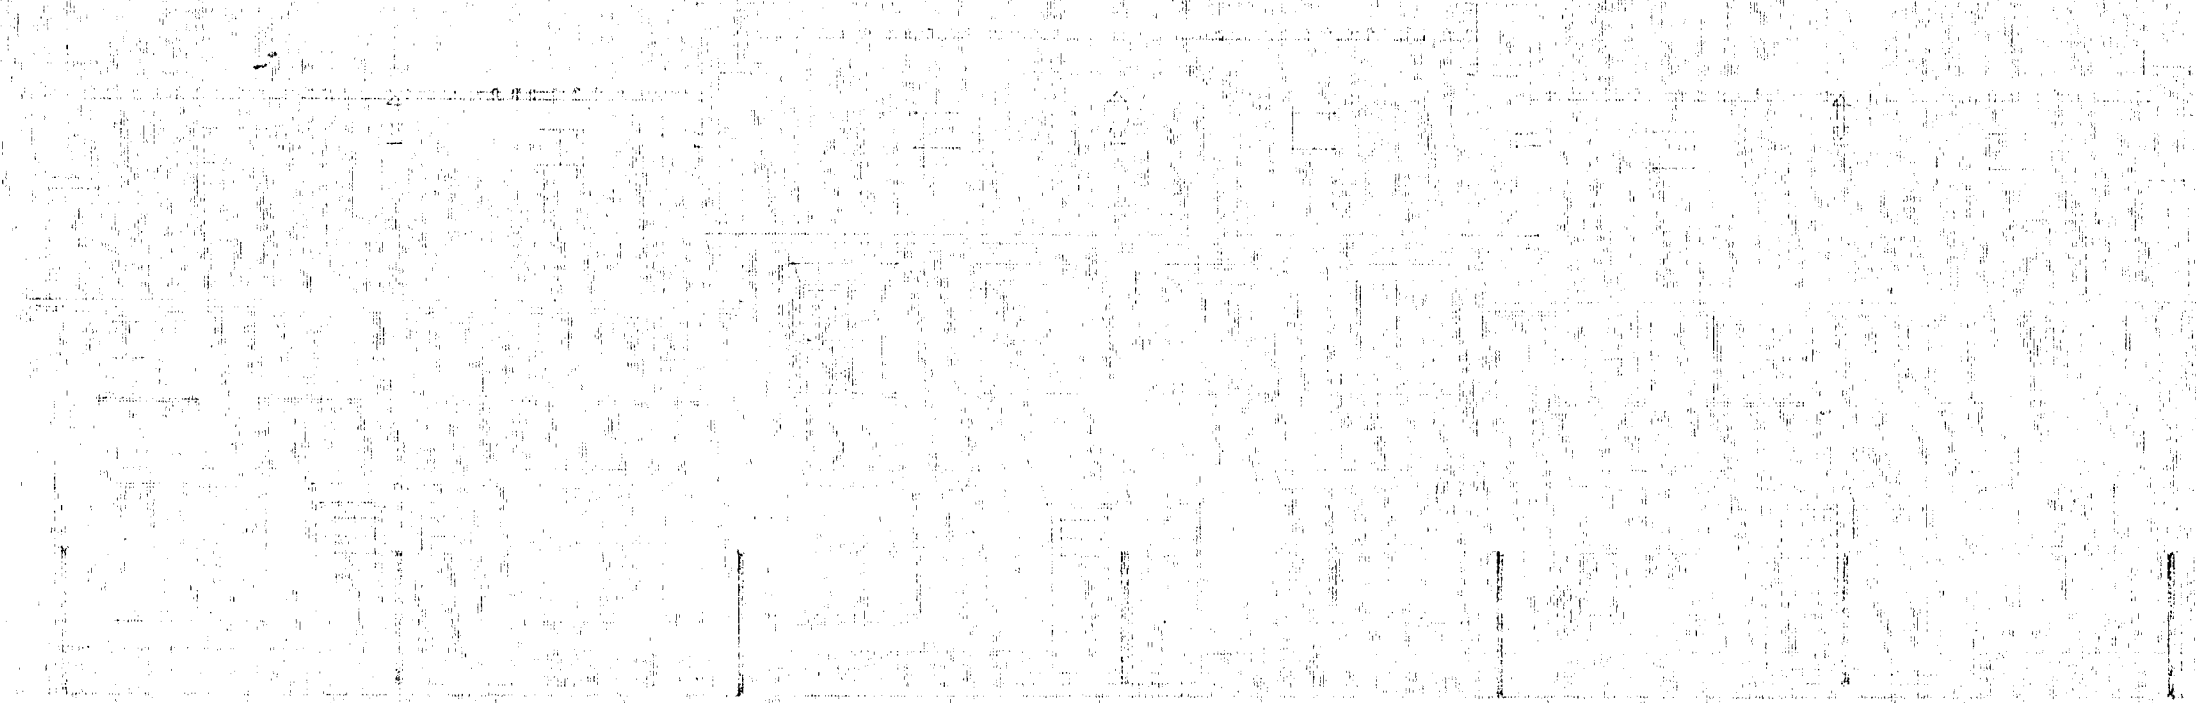

Achtergevel

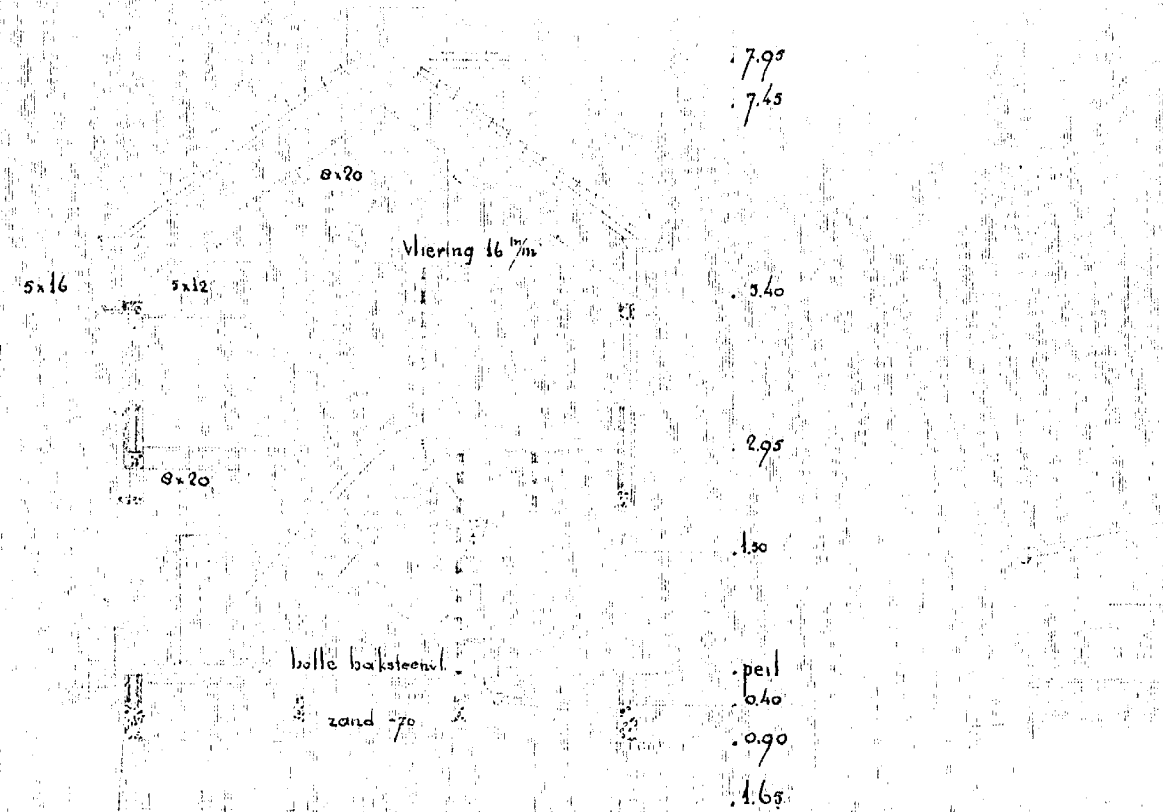


Doorsnede C-D

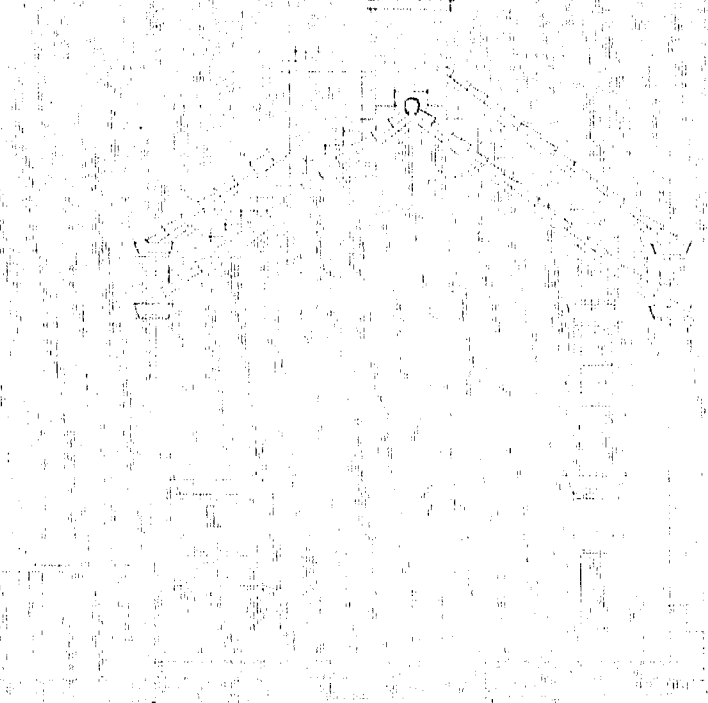


Eindgevel boekhois




Situatie Schaal 1:1000

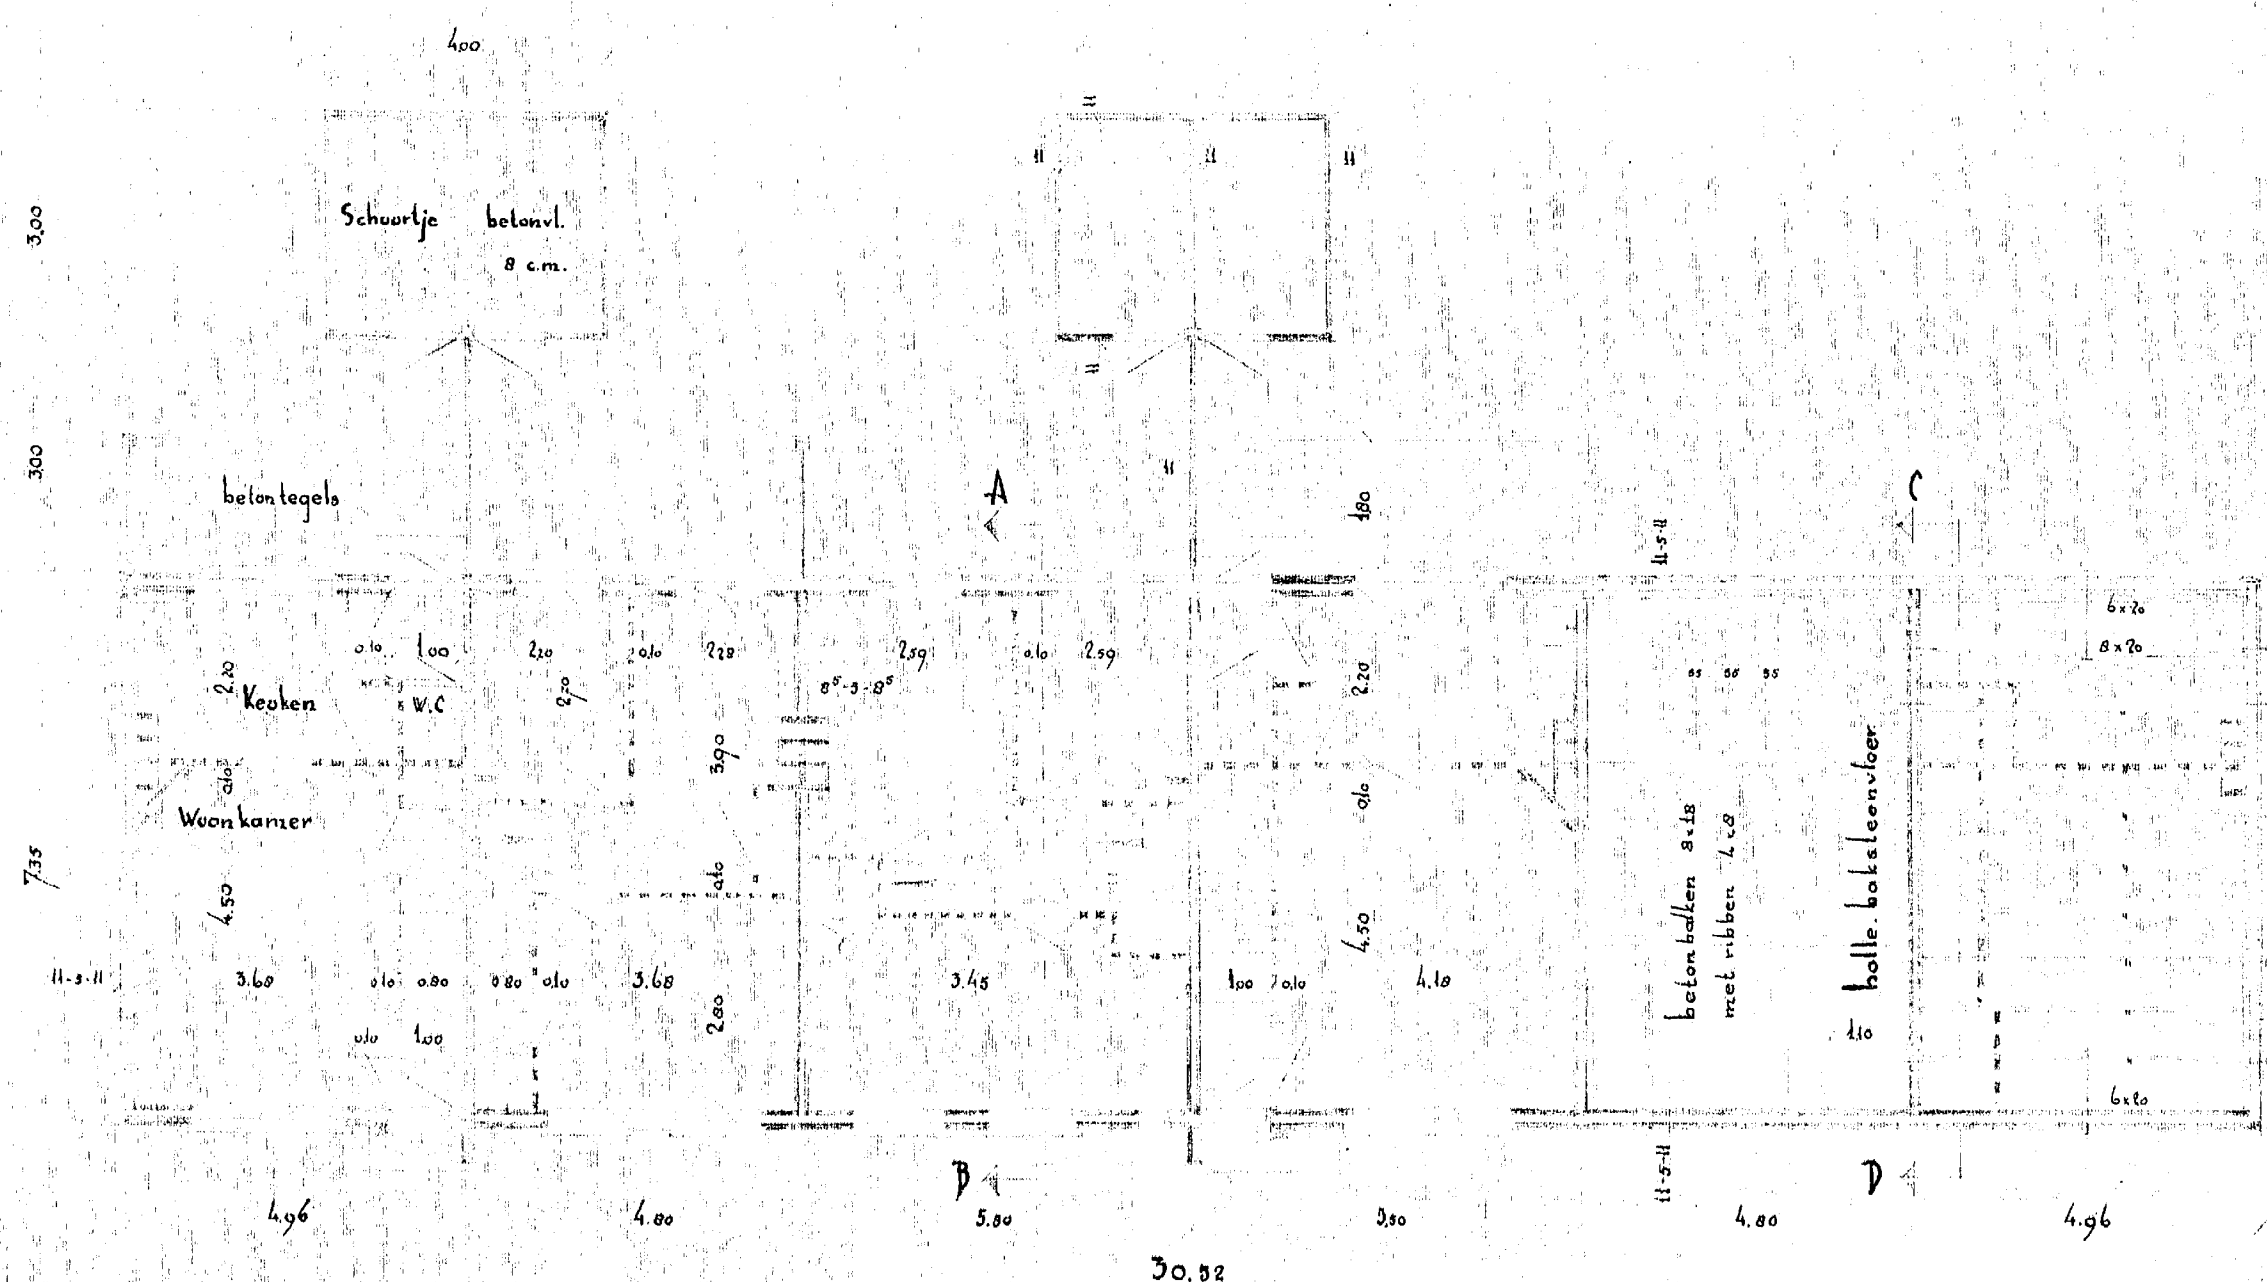

Beg. grond Verdieping Verdieping Beg. grond Beg. gr. balklaag Verdieping balklaag

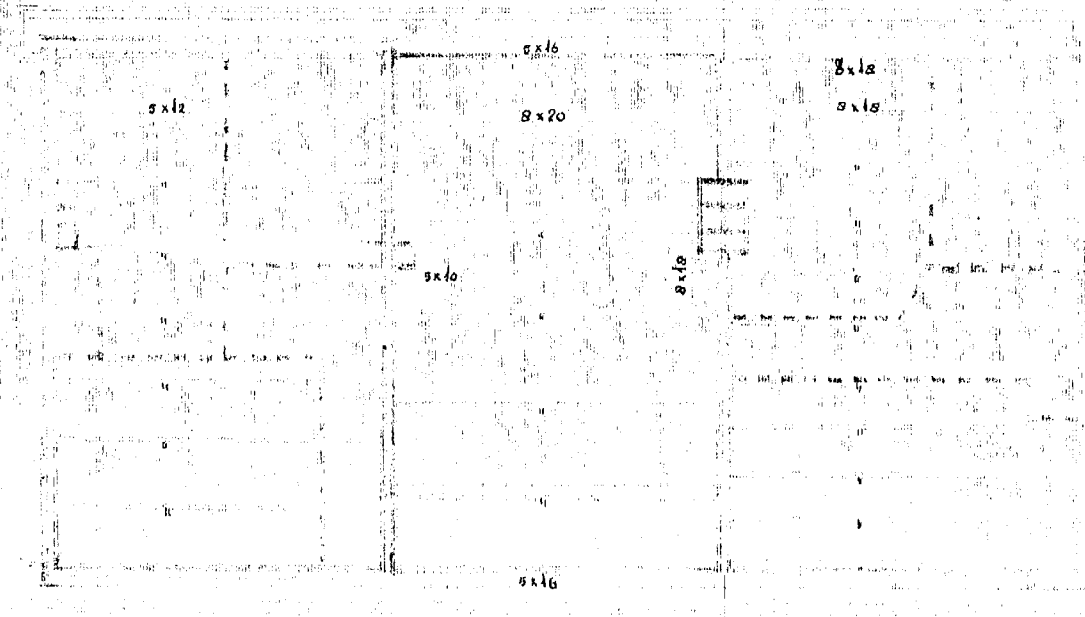

Vloering balklaag Kapplan Vloering balklaag

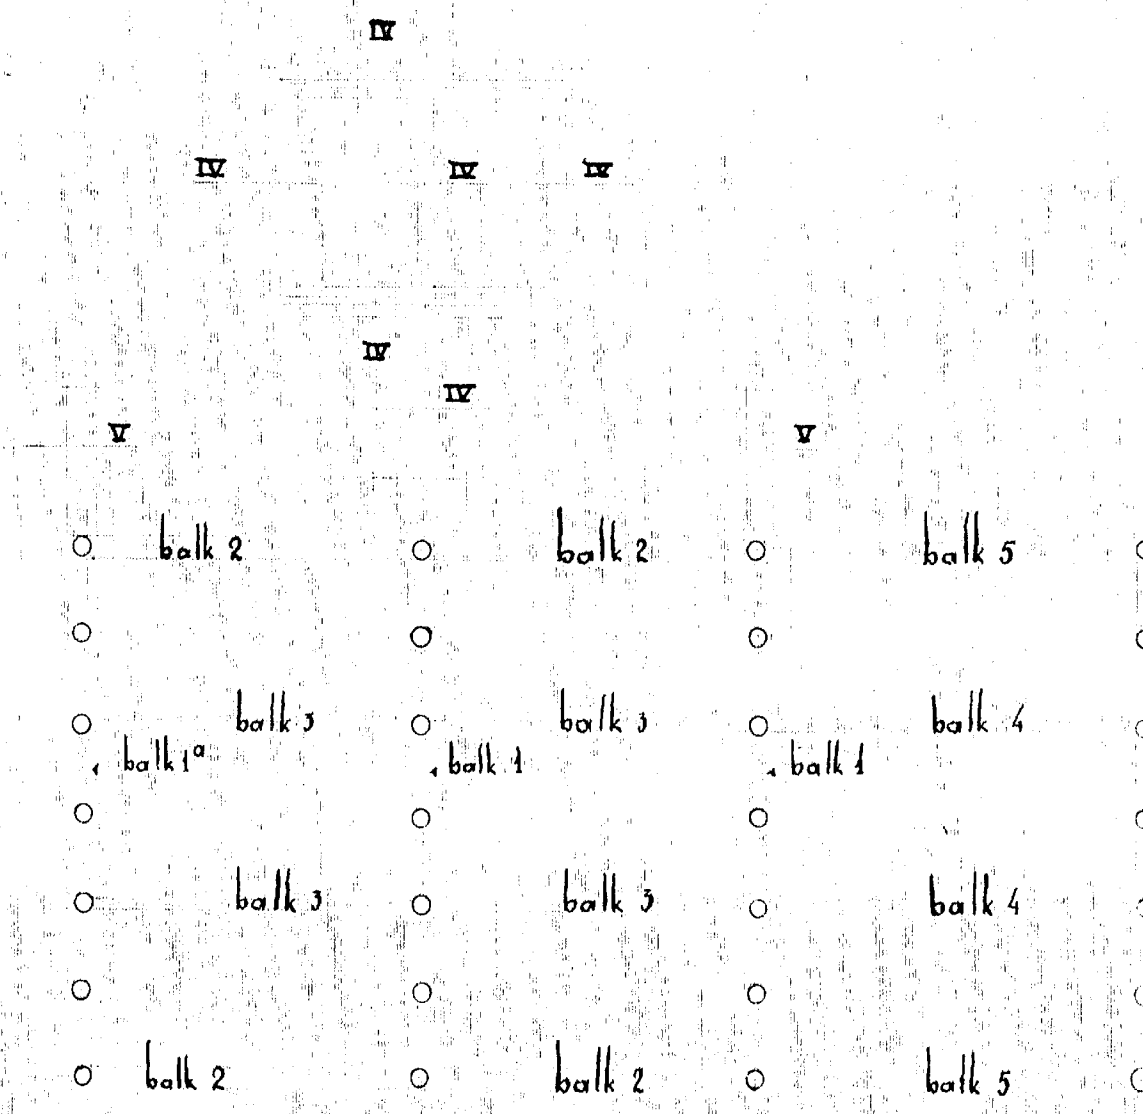

Paal/fundering

05-02-03
PLAN DAM
1941



GEM. WERKEN ALBLASSERDAM
Pouw 24 woningen in "PLAN DAM"
Gez. De Gem. Arch.
Datum April '41 Get.