

PLAN VOOR 24 WONINGEN IN „PLAN DAM“ EN 12 WONINGEN IN „PLAN KINDERDYK“ TE ALBLASSERDAM.


SCHAAL 1:100.

BLAD. 1.


SITUATIE „PLAN KINDERDYK“ SCHAAL 1:1000.




Voorgevel.

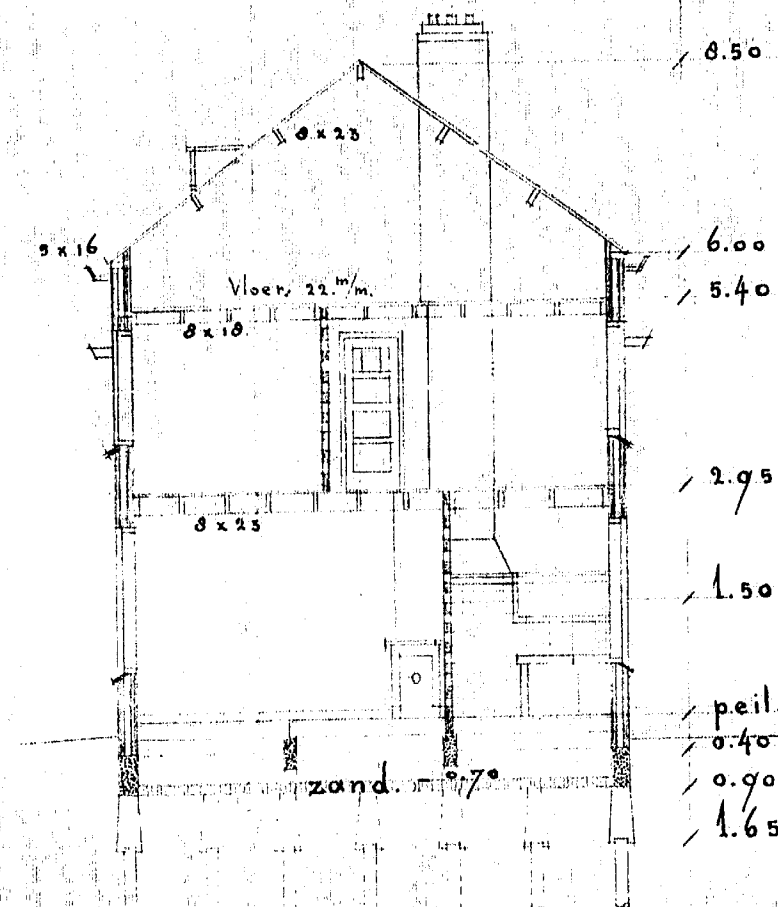

doorsnede. A-B.

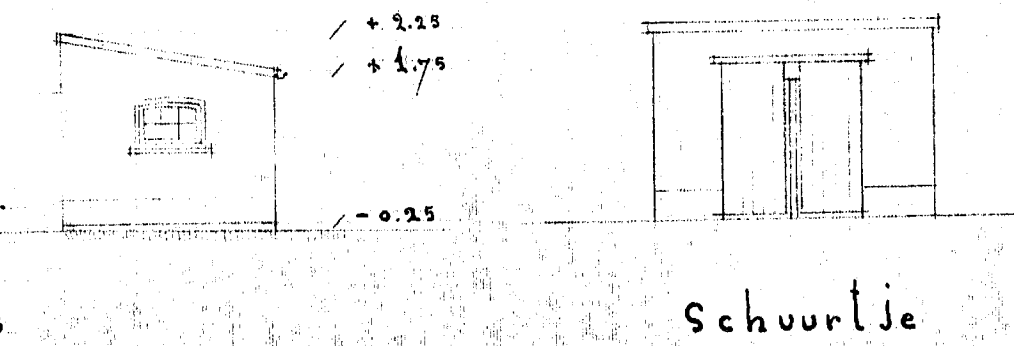


Schuurtje

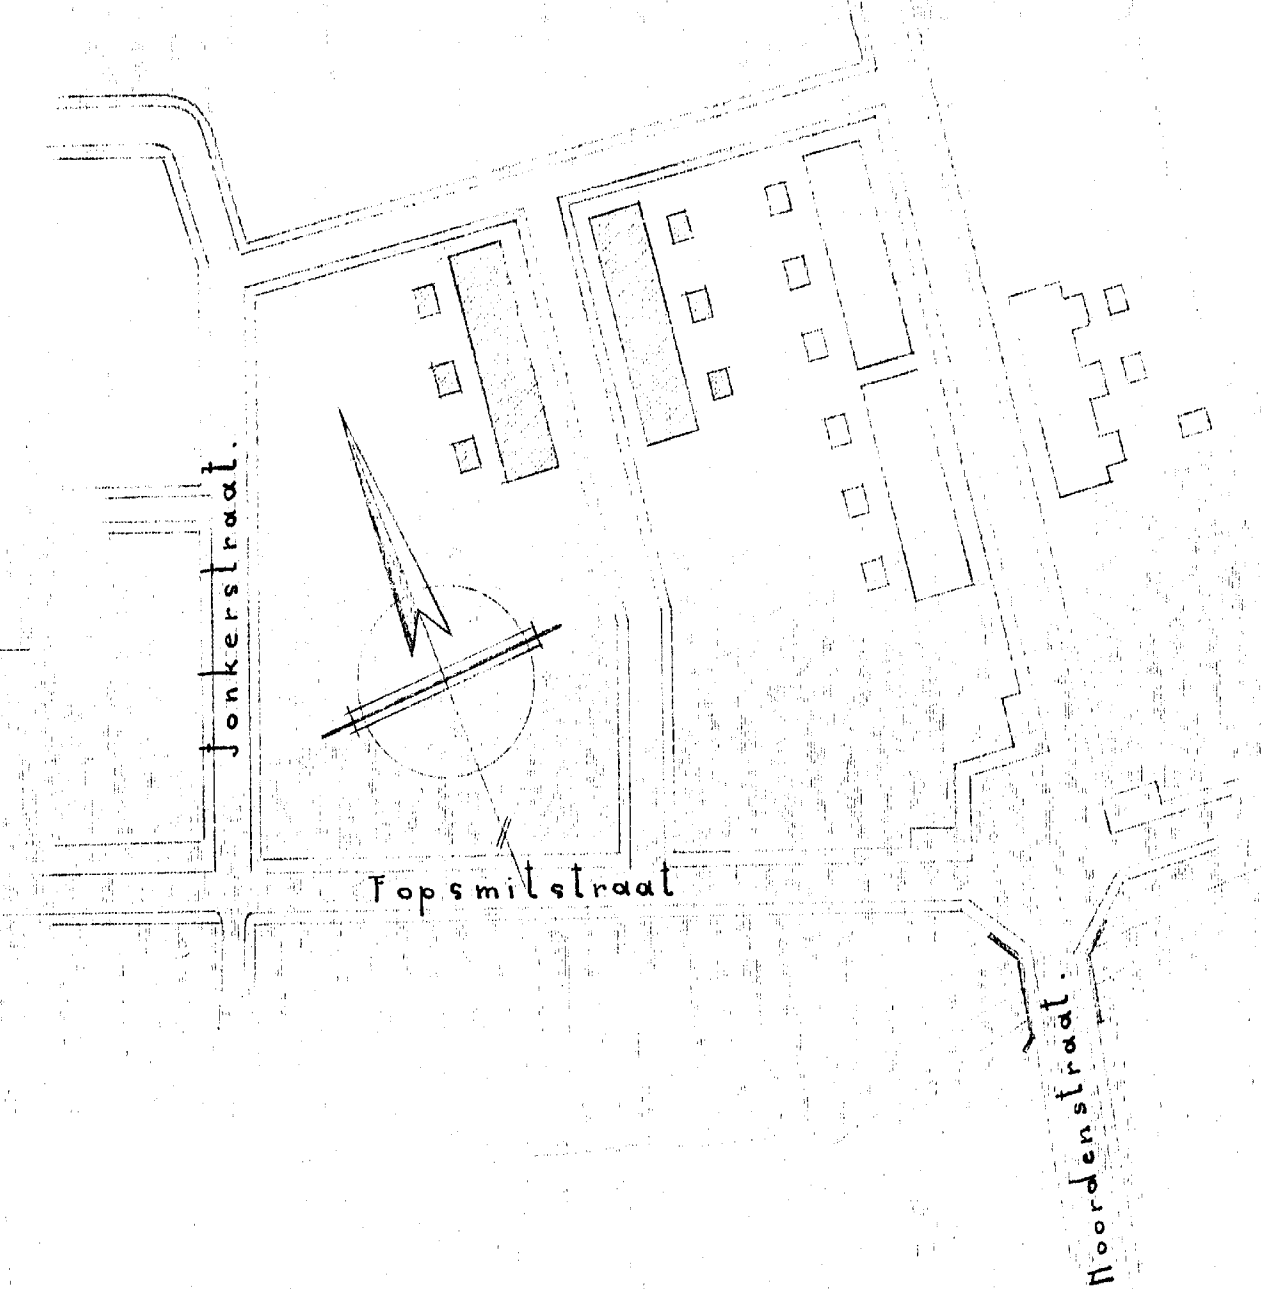


SITUATIE „PLAN DAM“ SCHAAL 1:1000.



Achtergevel.

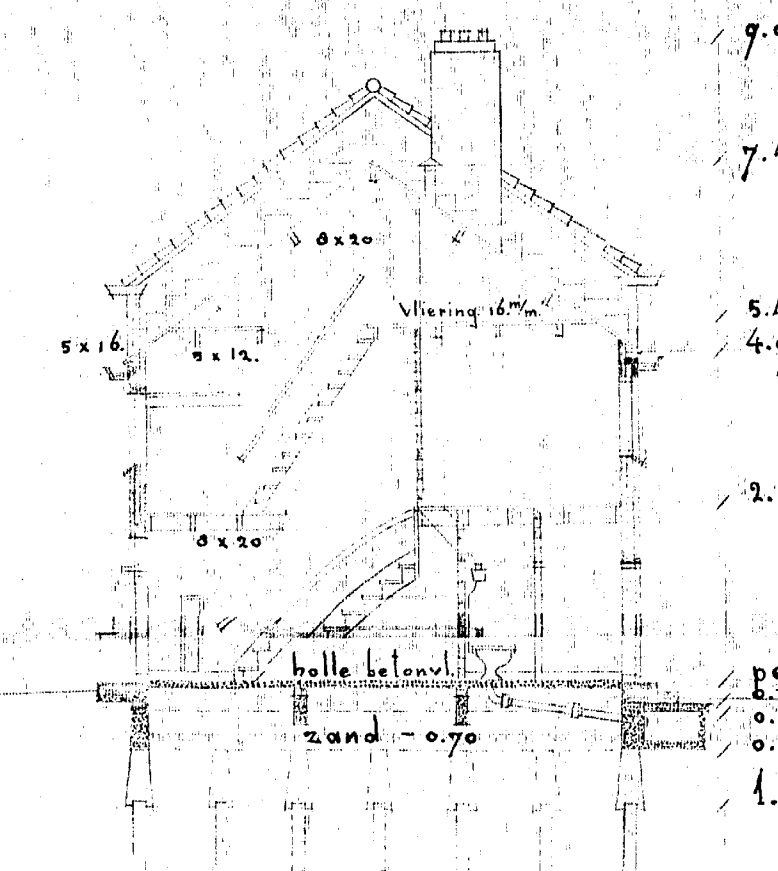


doorsnede. (-).

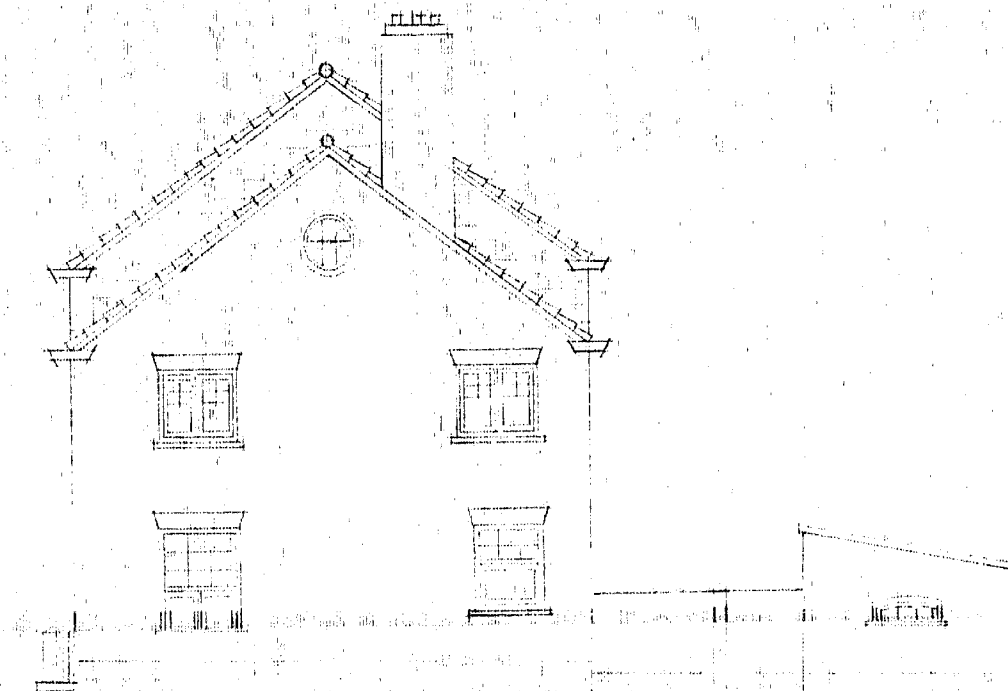


Eindgevel hoekhuis


05-02-01 3102 A1
WONINGBEDRIJF, COMPLEX II
1941 1-1

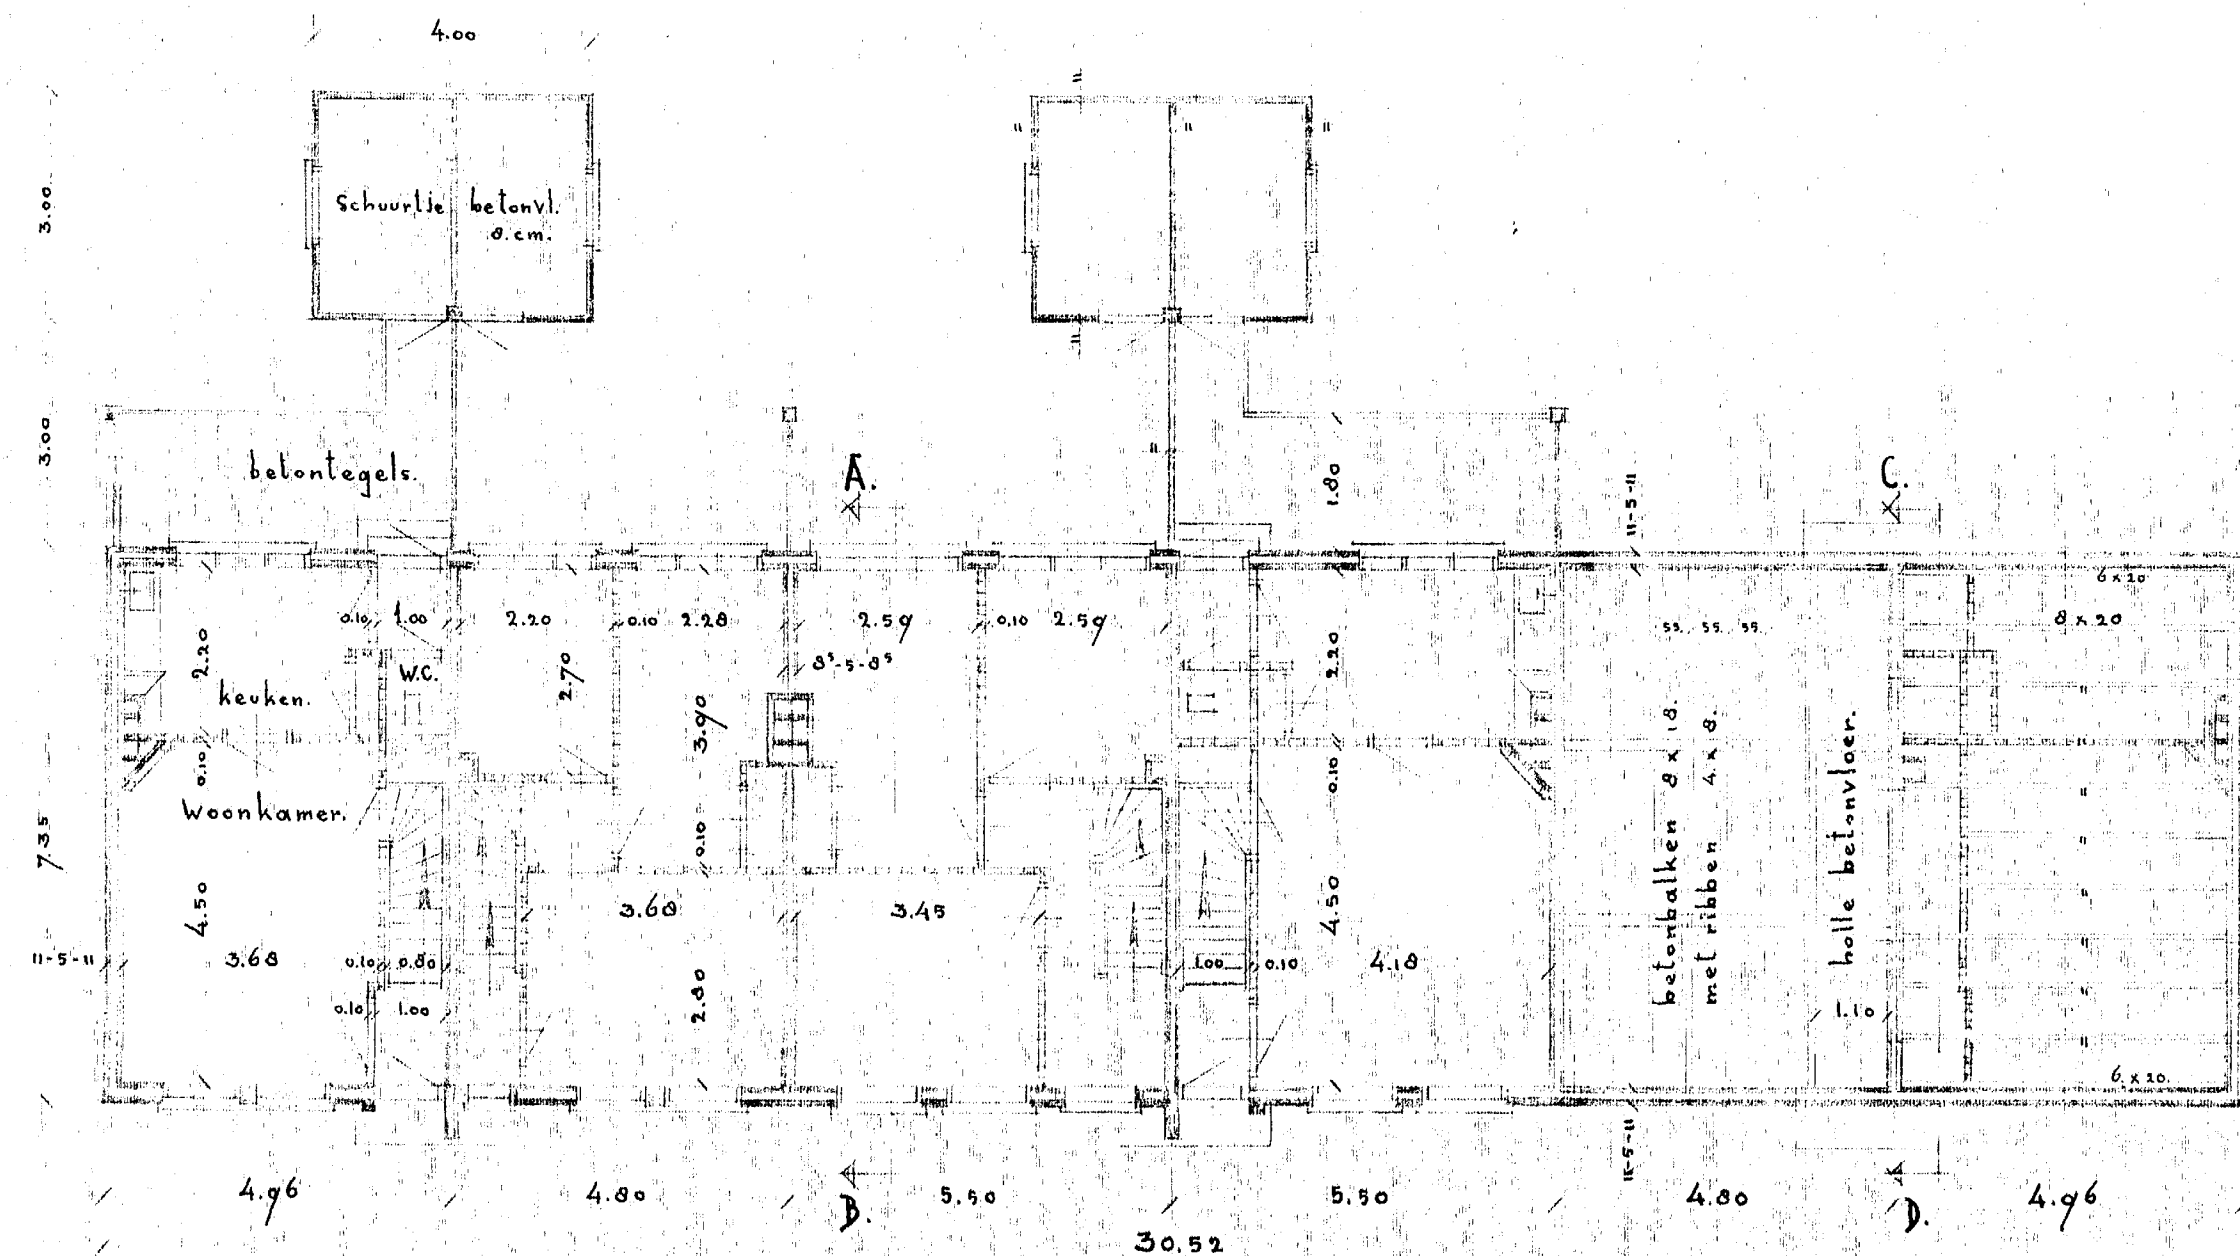


beg grond Verdieping Verdieping beg grond beg.gr.balklaag Verd. balklaag

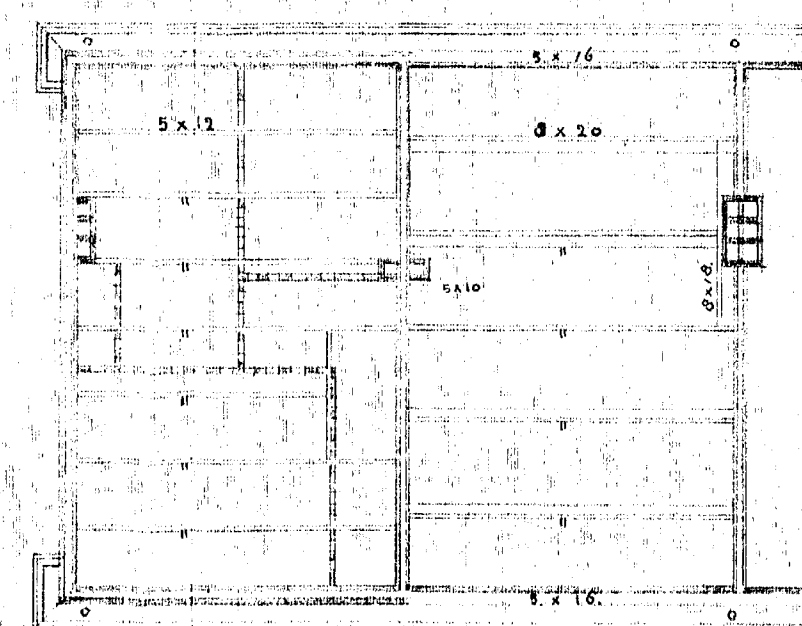

Vloering balkl. kapplan.

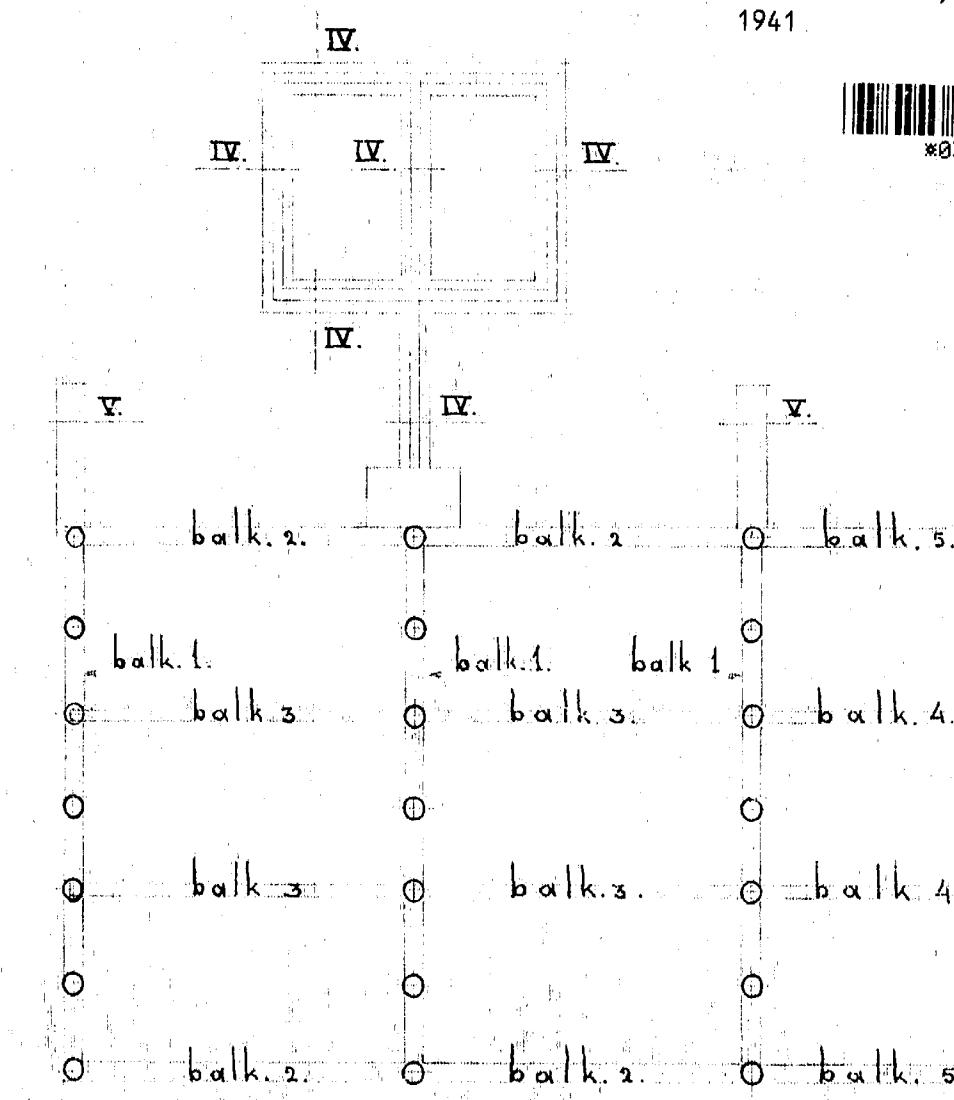

Paalfundering met betonbalken.

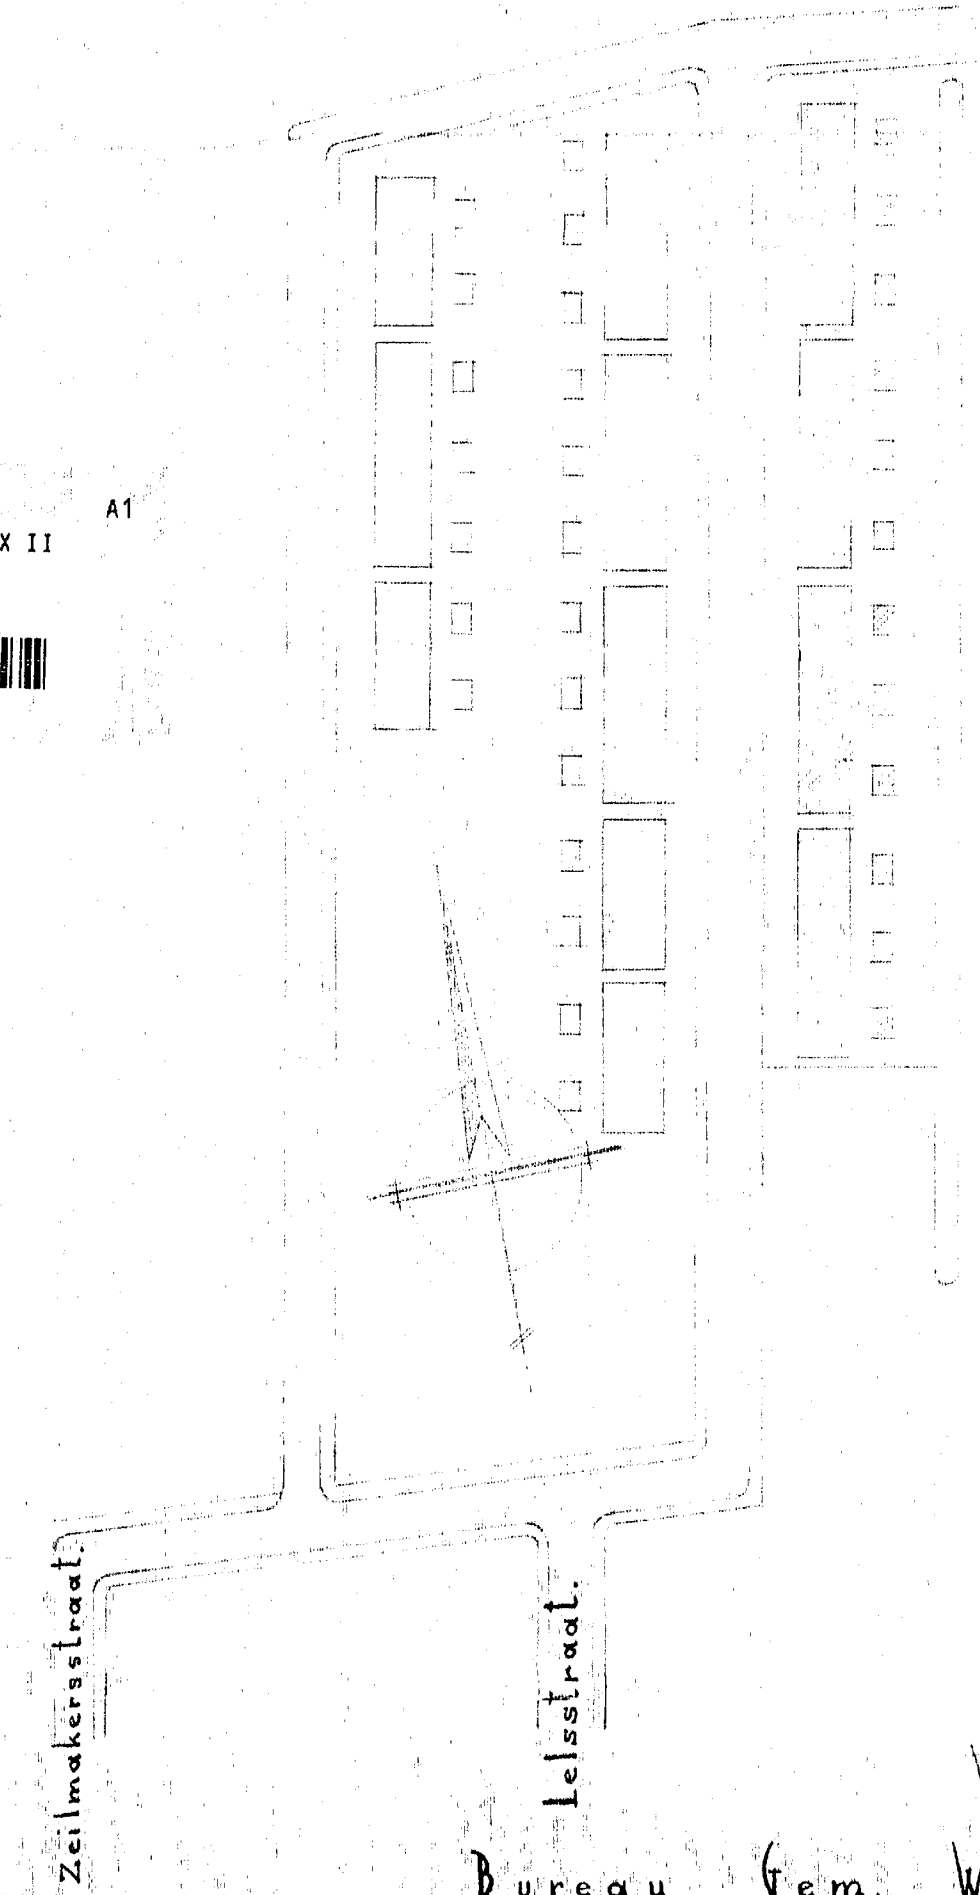

Bureau Gem. Werken.
Alblasserdam.
April. 1941.