


MOTORENGEBOUW RIOLGEMAAK
KAP EN GOOTCONSTRUCTIE.

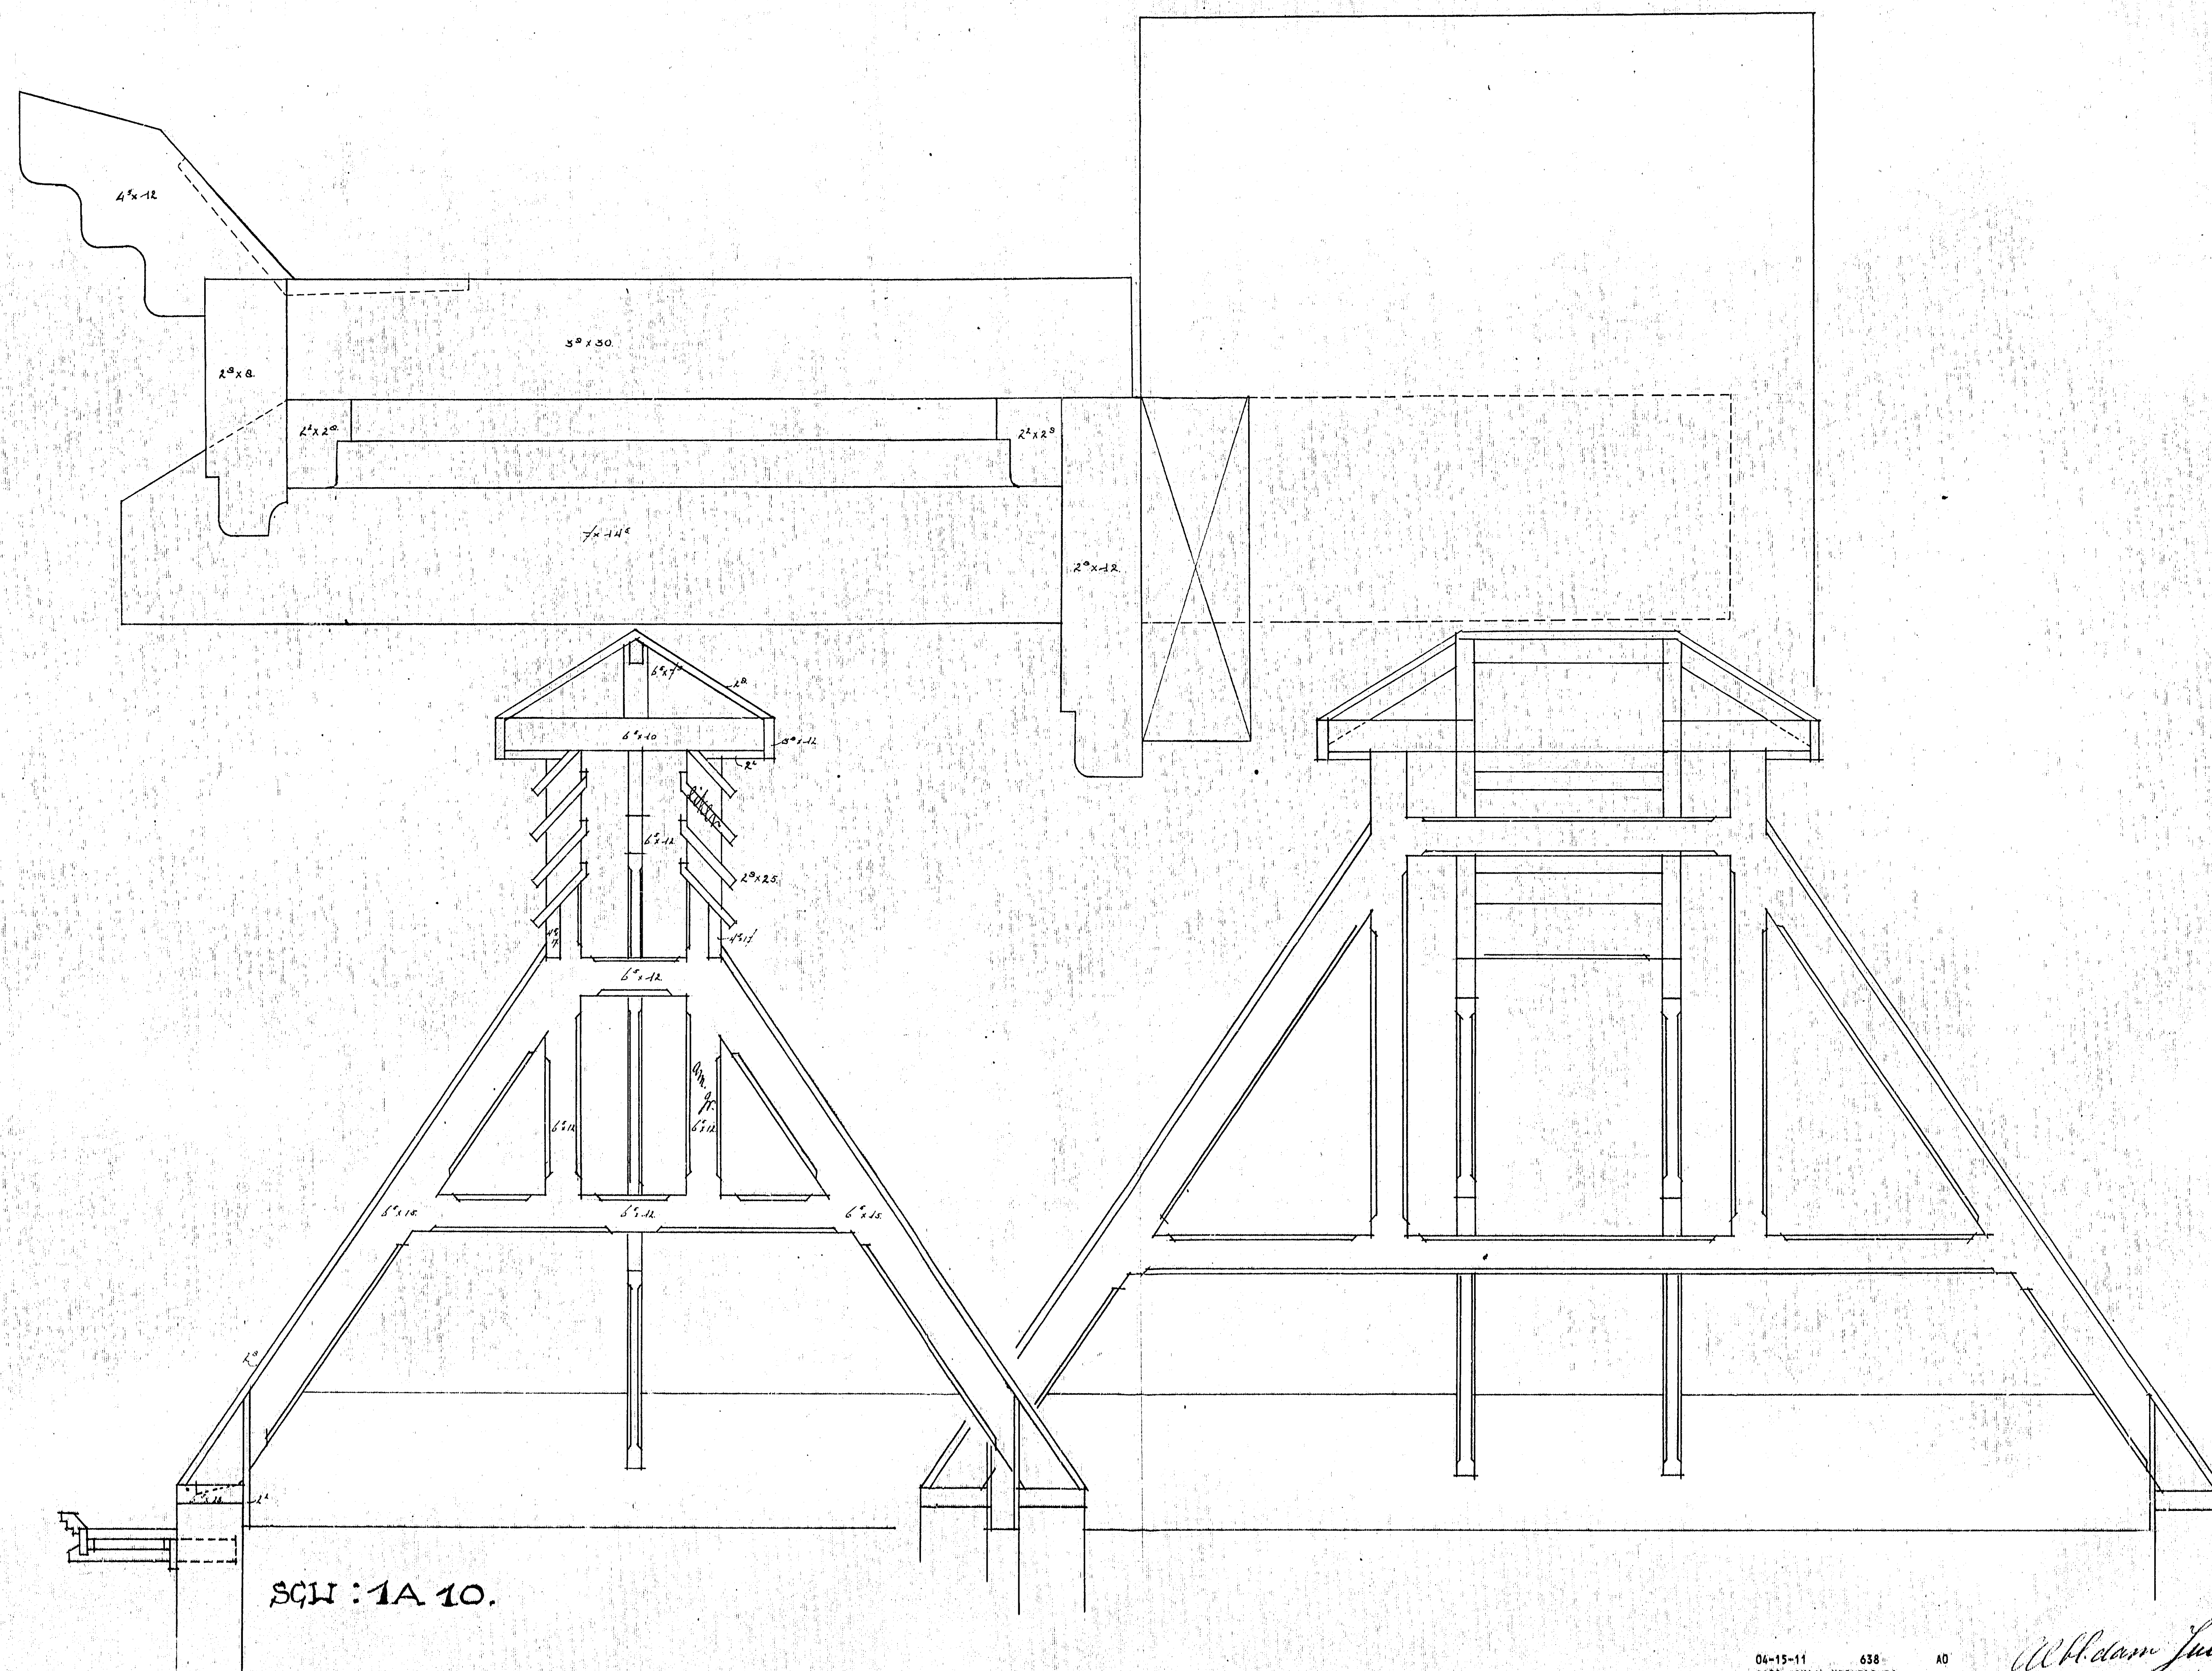

04 15 11

04-15-11 638 AD
R100LGEMAAL MERWEDEWEG
1923 1-1

Abld. d. 1. Juli 1904
de Germ. 173
J. P. Stang.

MICROBOX

10 4
cm