


04 03 32



04-03-32 626 A1
HOEK V. EESTERENSINGEL-PLANT
1959 1-1

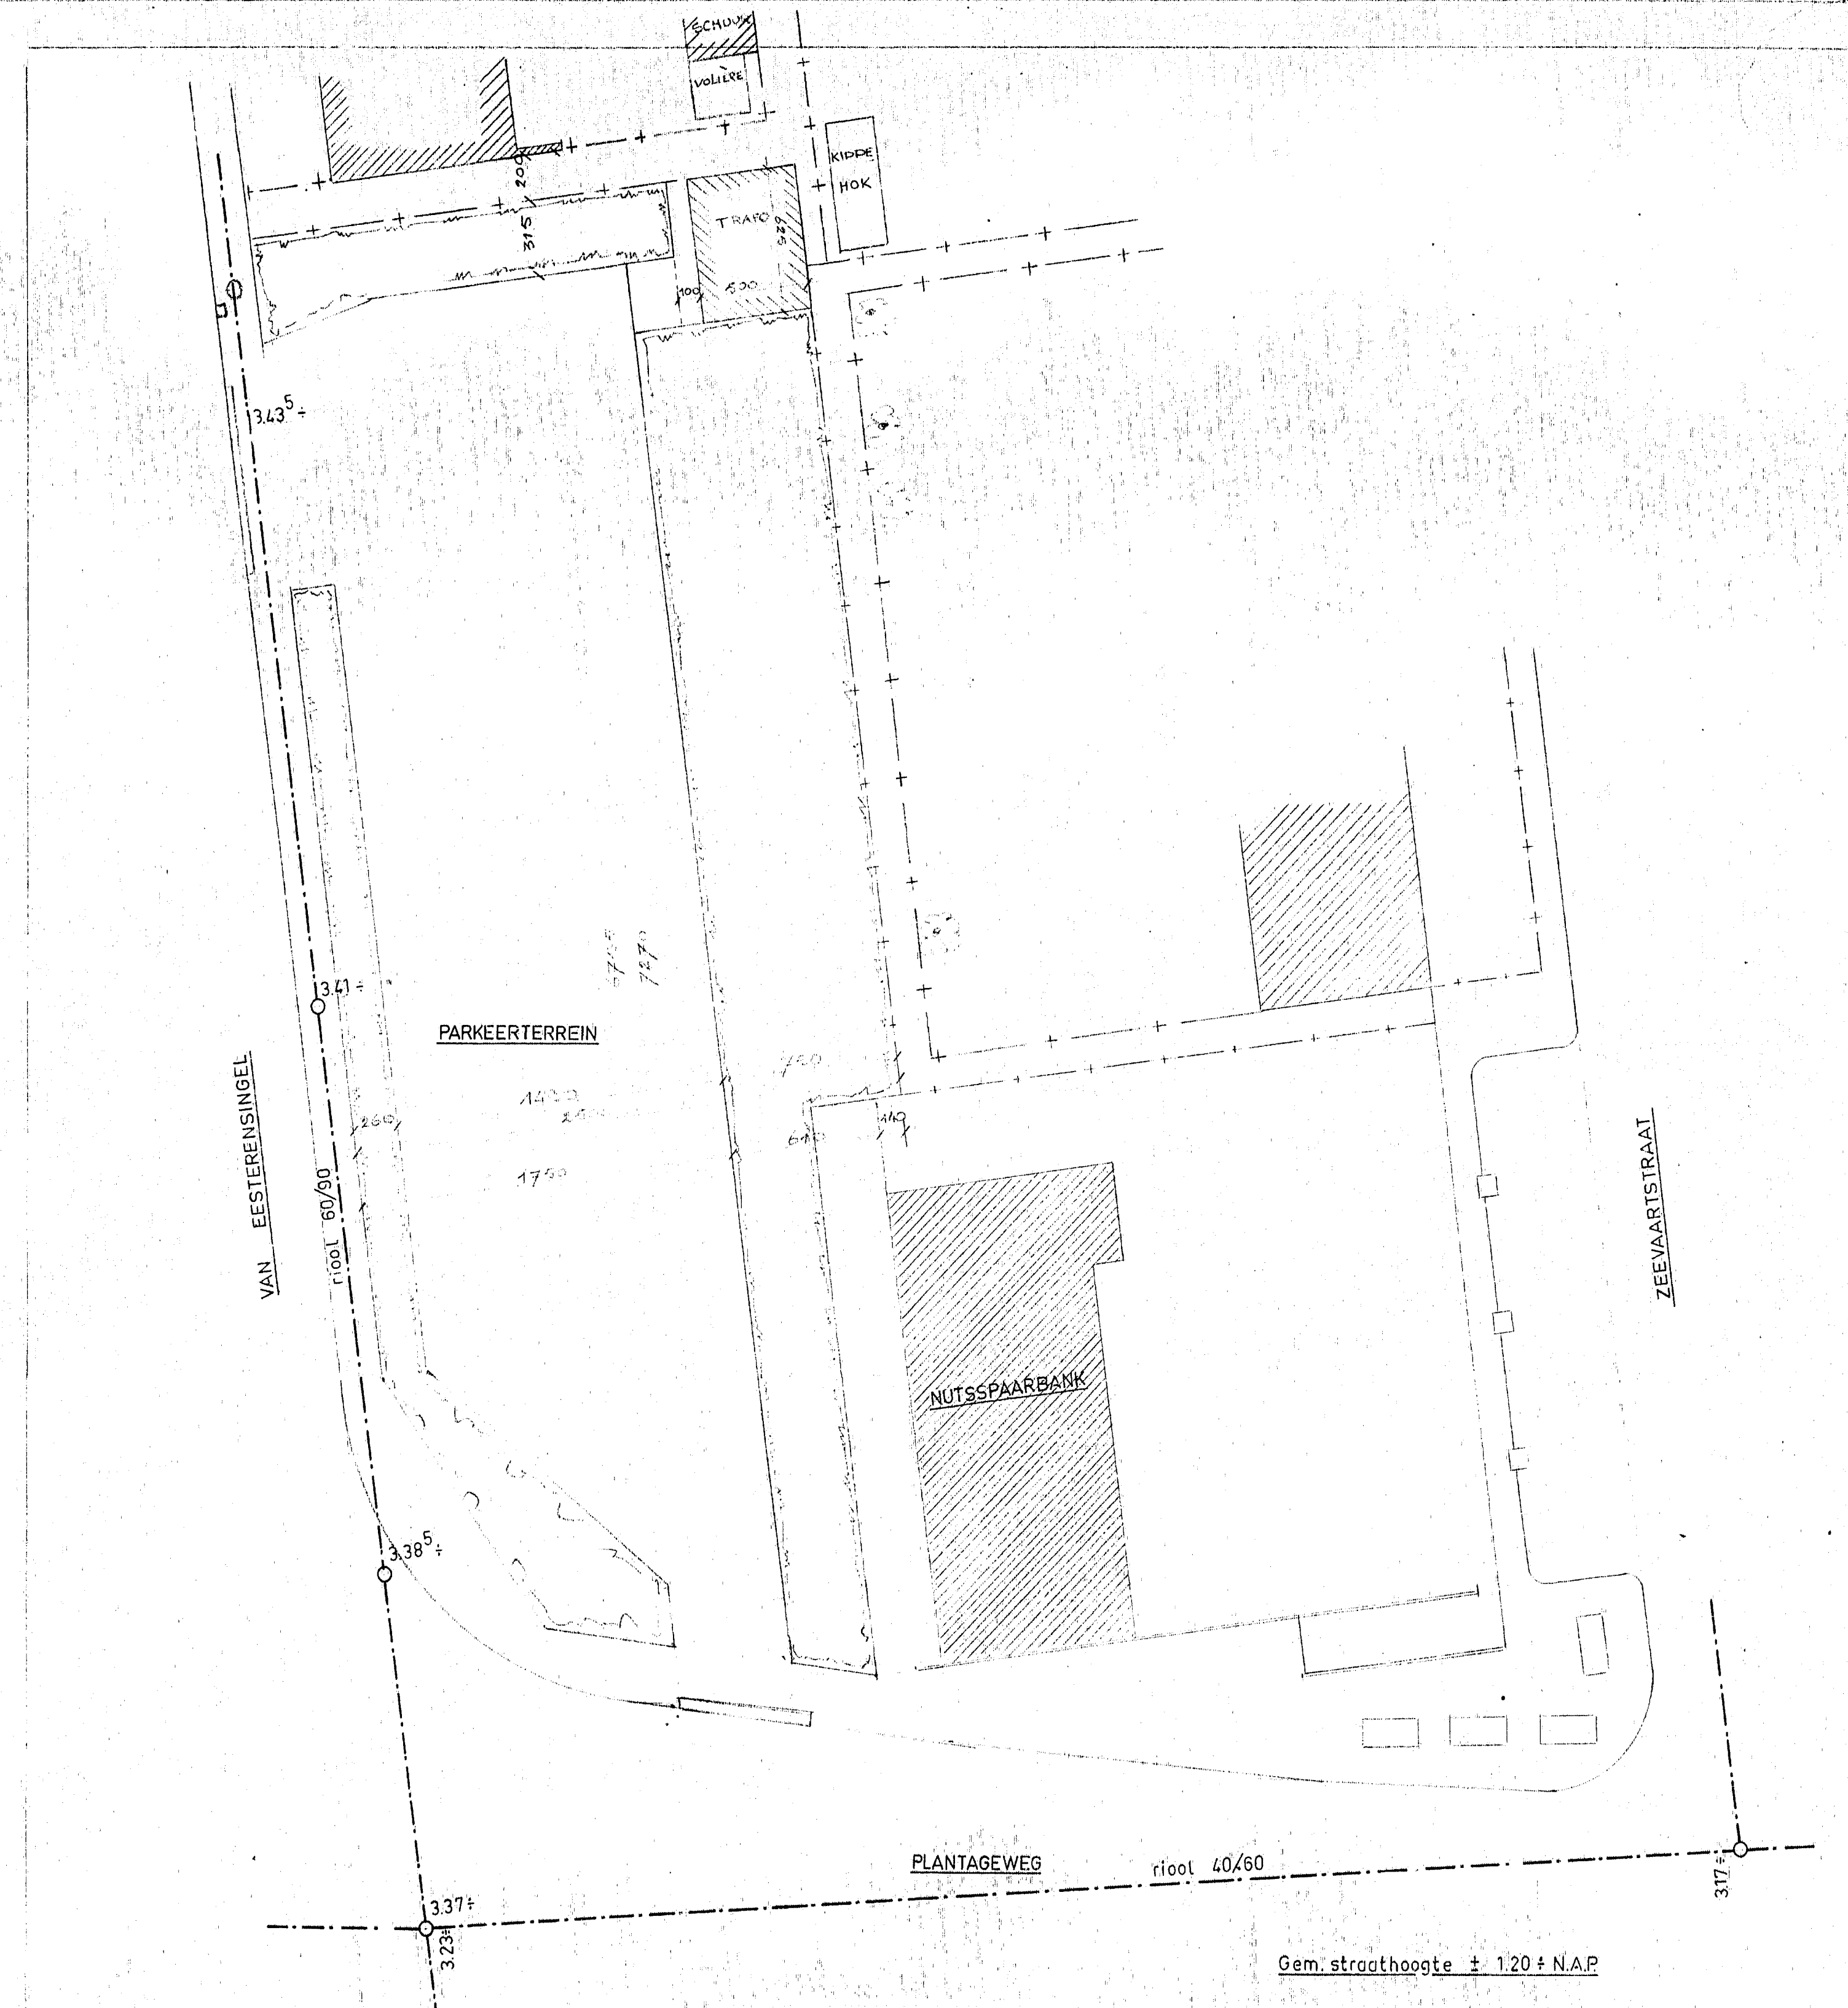

SITUATIE PARKEERTERREIN HOEK		B2 191	
VAN EESTERENSINGEL PLANTAGEWEG		DAI 11.9.59 GEC.	
GEMEENTEWERKEN		GET <i>Amun</i> GEZ.	
ALBLASSERDAM		SCHAAL 1:200	

04 03 32

MICROBOX

1 2 3 4 10 4 3 2 1