


bestaande situatie sch. 1:200

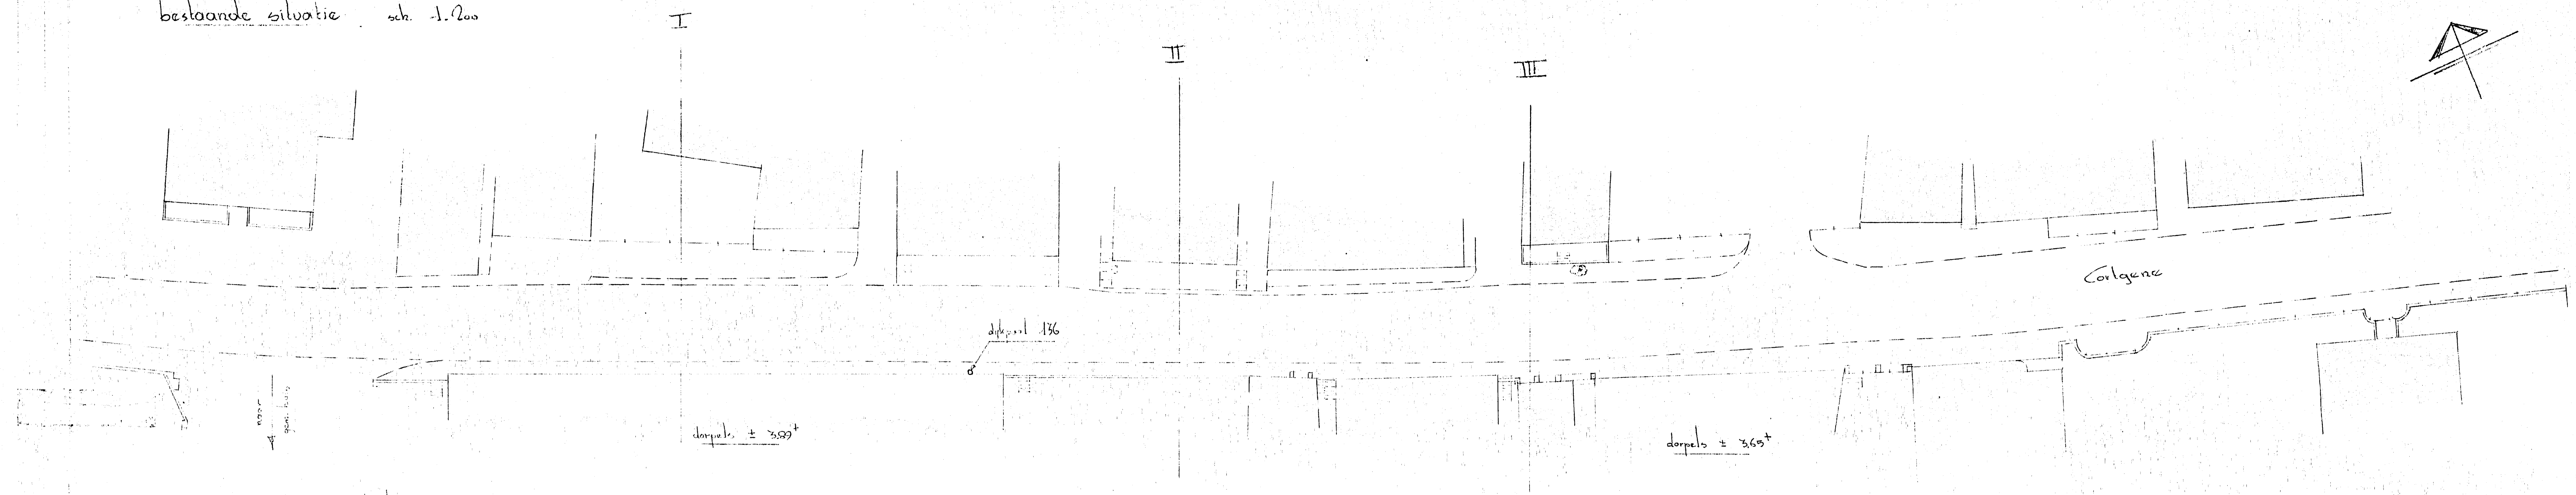


bestaande profielen sch. 1:100


pr. I

pr. II

pr. III

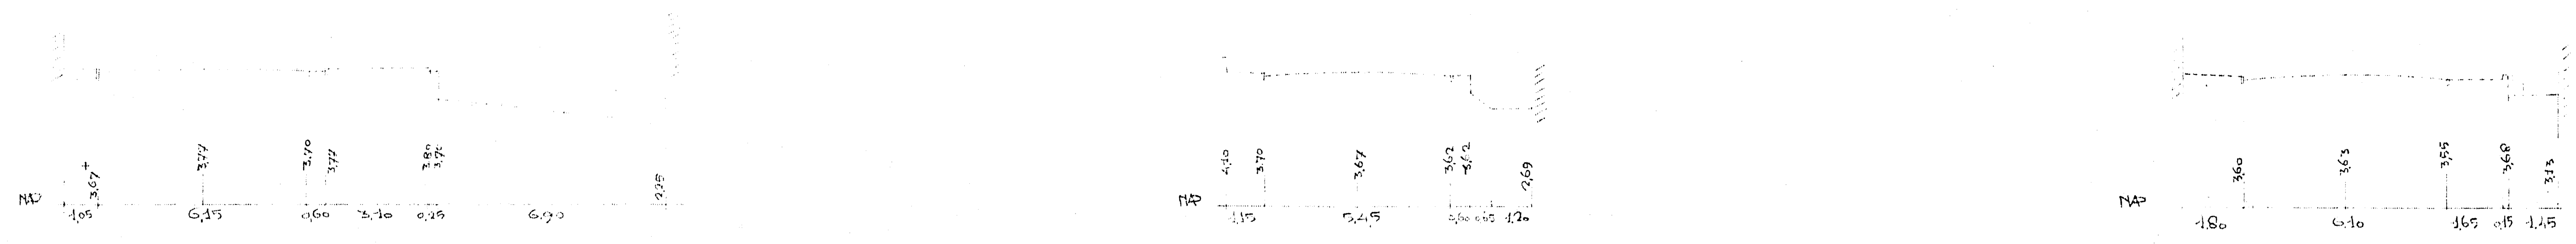

nieuwe situatie sch. 1:200

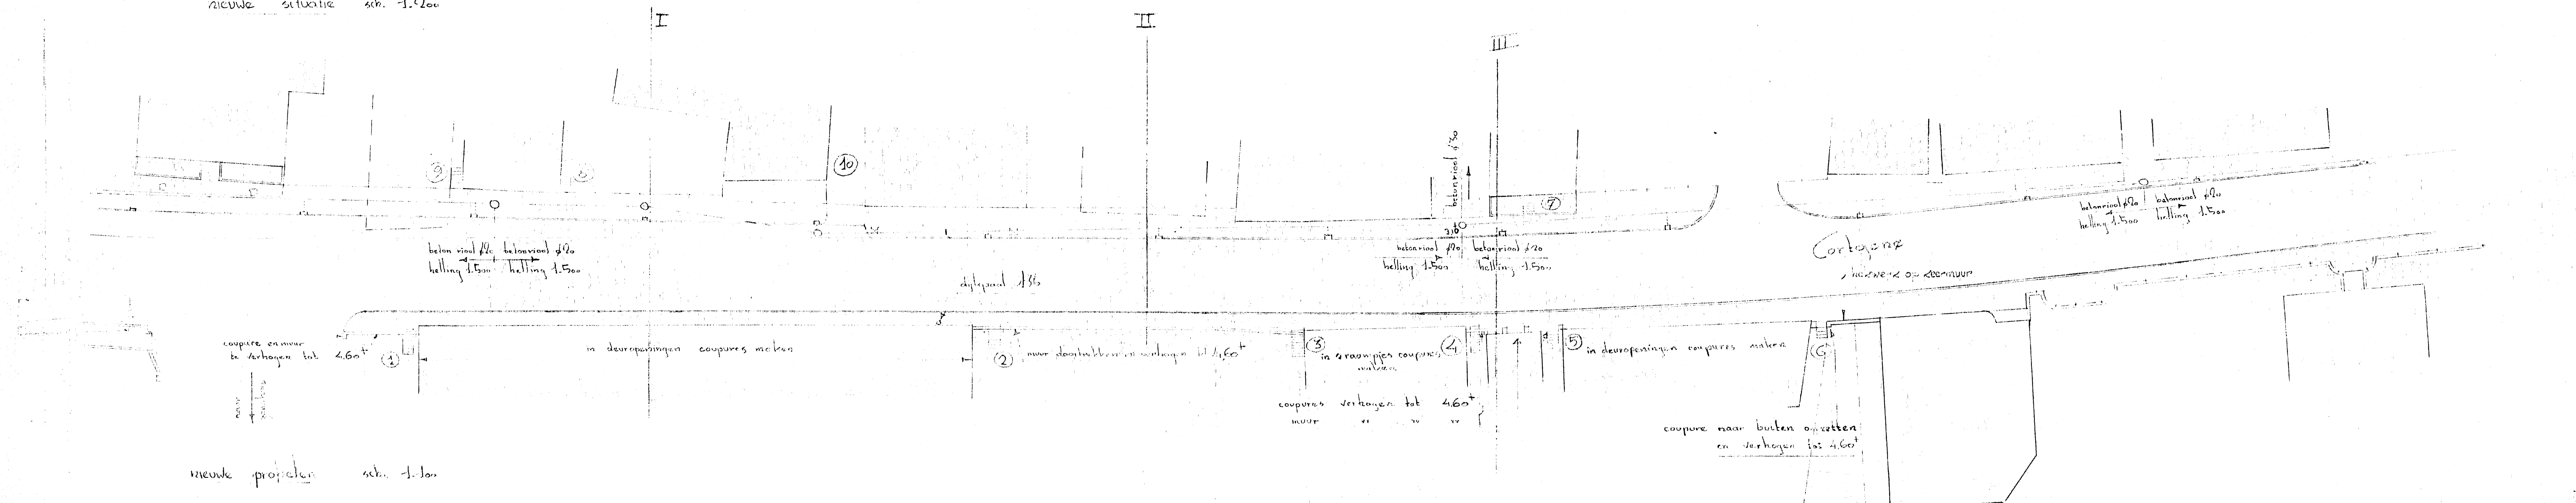


nieuwe profielen sch. 1:100

pr. I

pr. II

pr. III

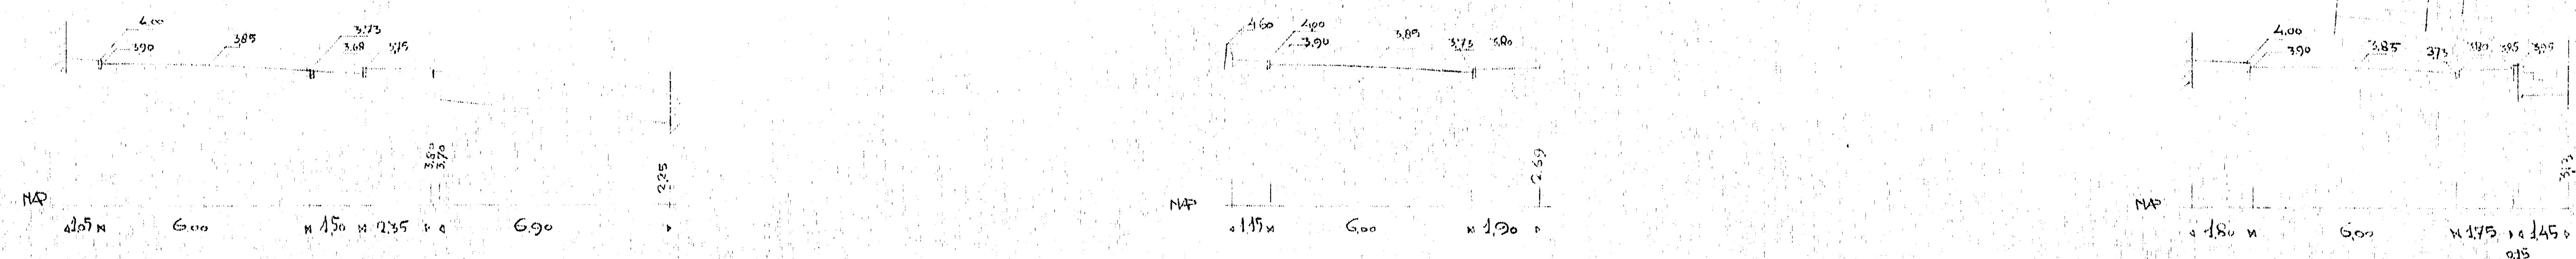

04-01-37
CORTGENE
1956

590
1-1

AD

dijkwand 1.80 : Cortgene w.-w.

hooftepeil : NAP

opmeting en dijkeverbetering
t.p. van de Cortgene

19/4/56

BG: 1-1

04 01 37