



04 01 47

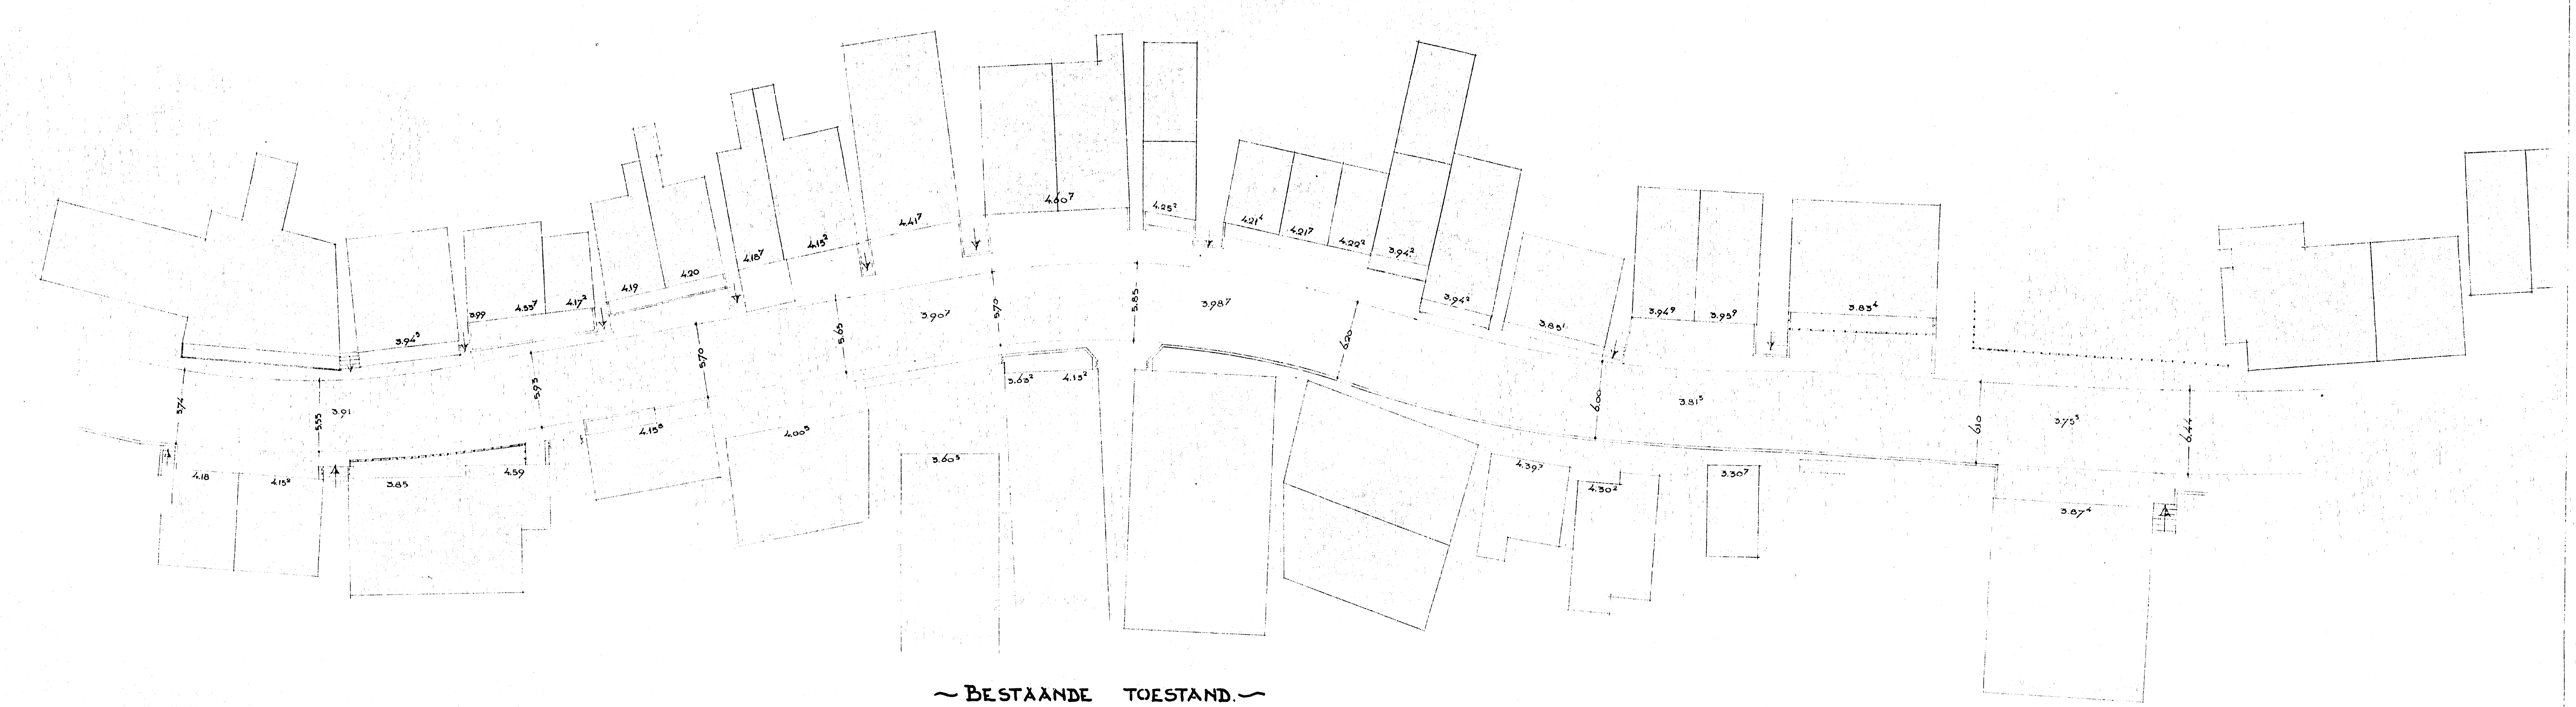

~ BESTAANDE TOESTAND. ~

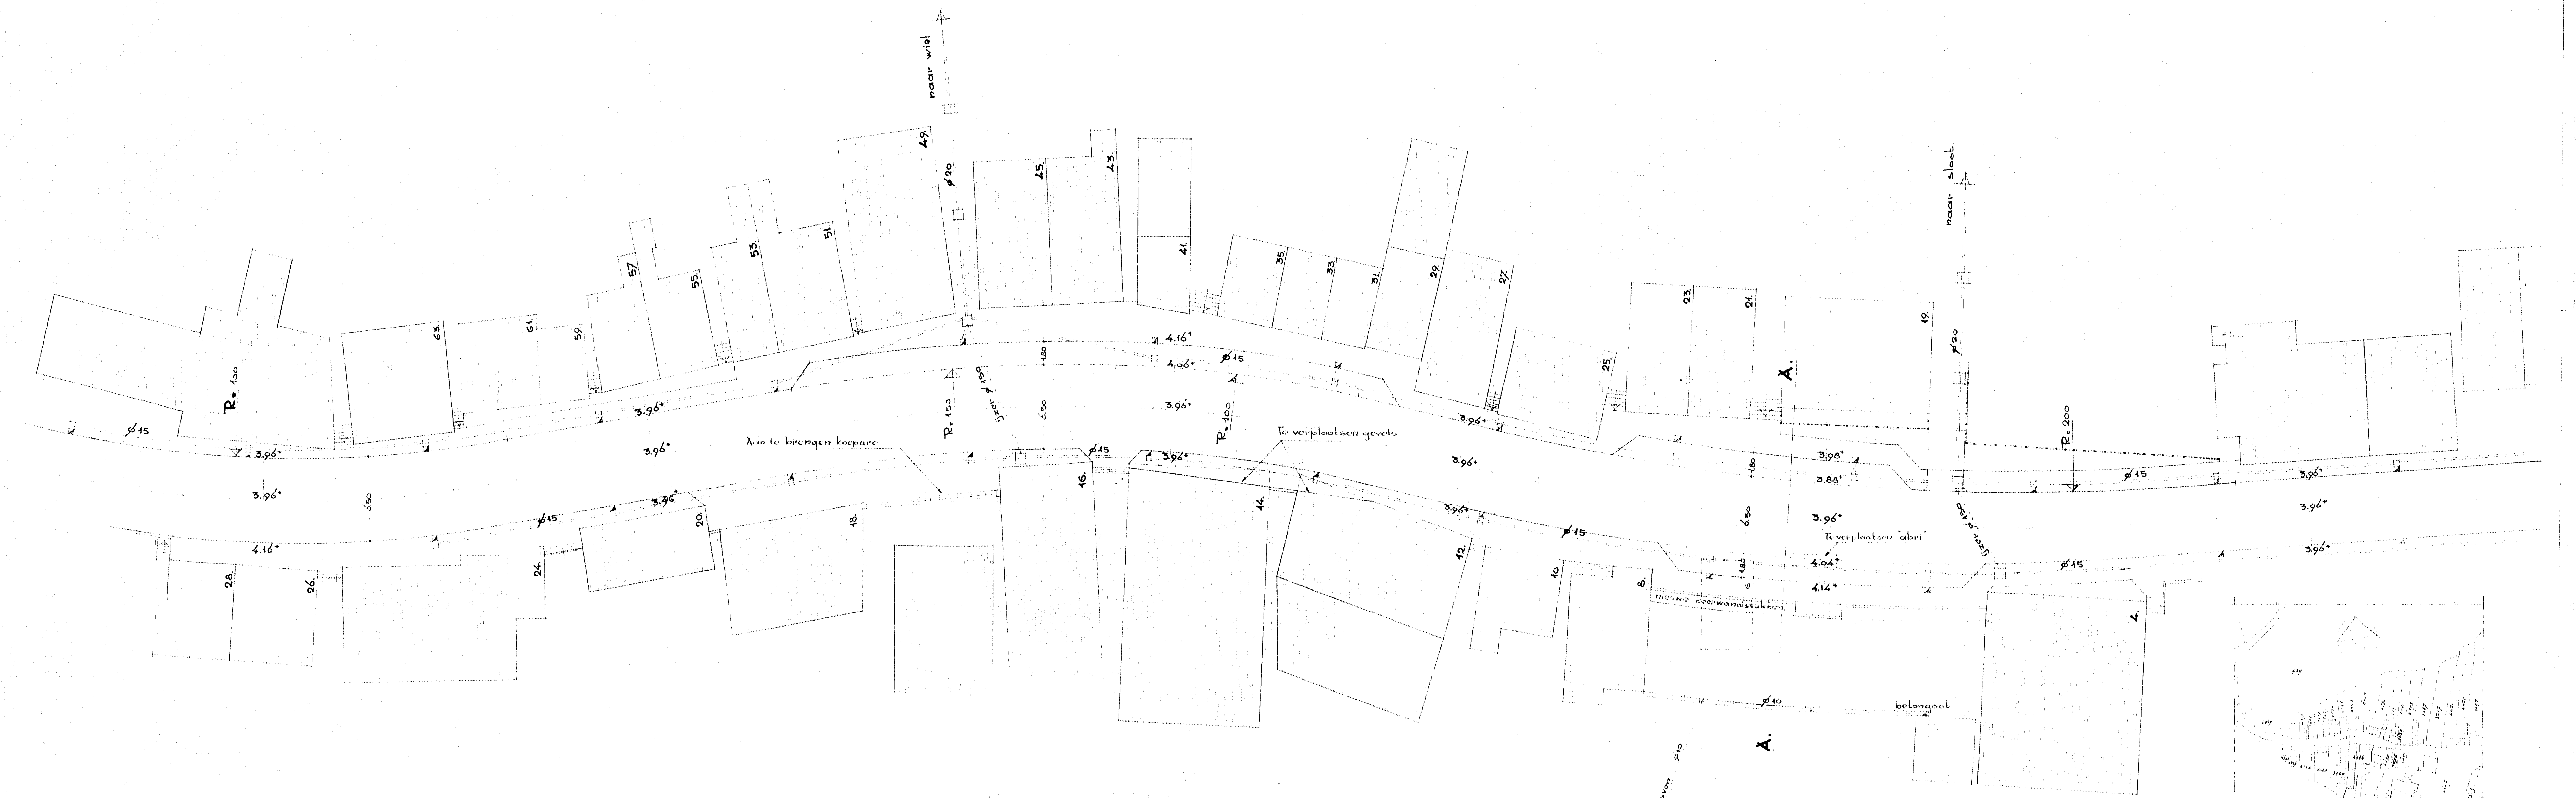

~ NIEUWE TOESTAND. ~



Situatie: Gem. Alblasdordam.
Sectie: A. God.
Schaal: 1:2500

04-01-47 589
OOST-KINDERDIJK
1957

DUKVERBETERING	
OOST-KINDERDIJK	
GEMEENTENOT	04-13-0-57
ALBLASDORDAM	75
CE	16
1:2500	