



ELEMENTEN BREED 60 cm

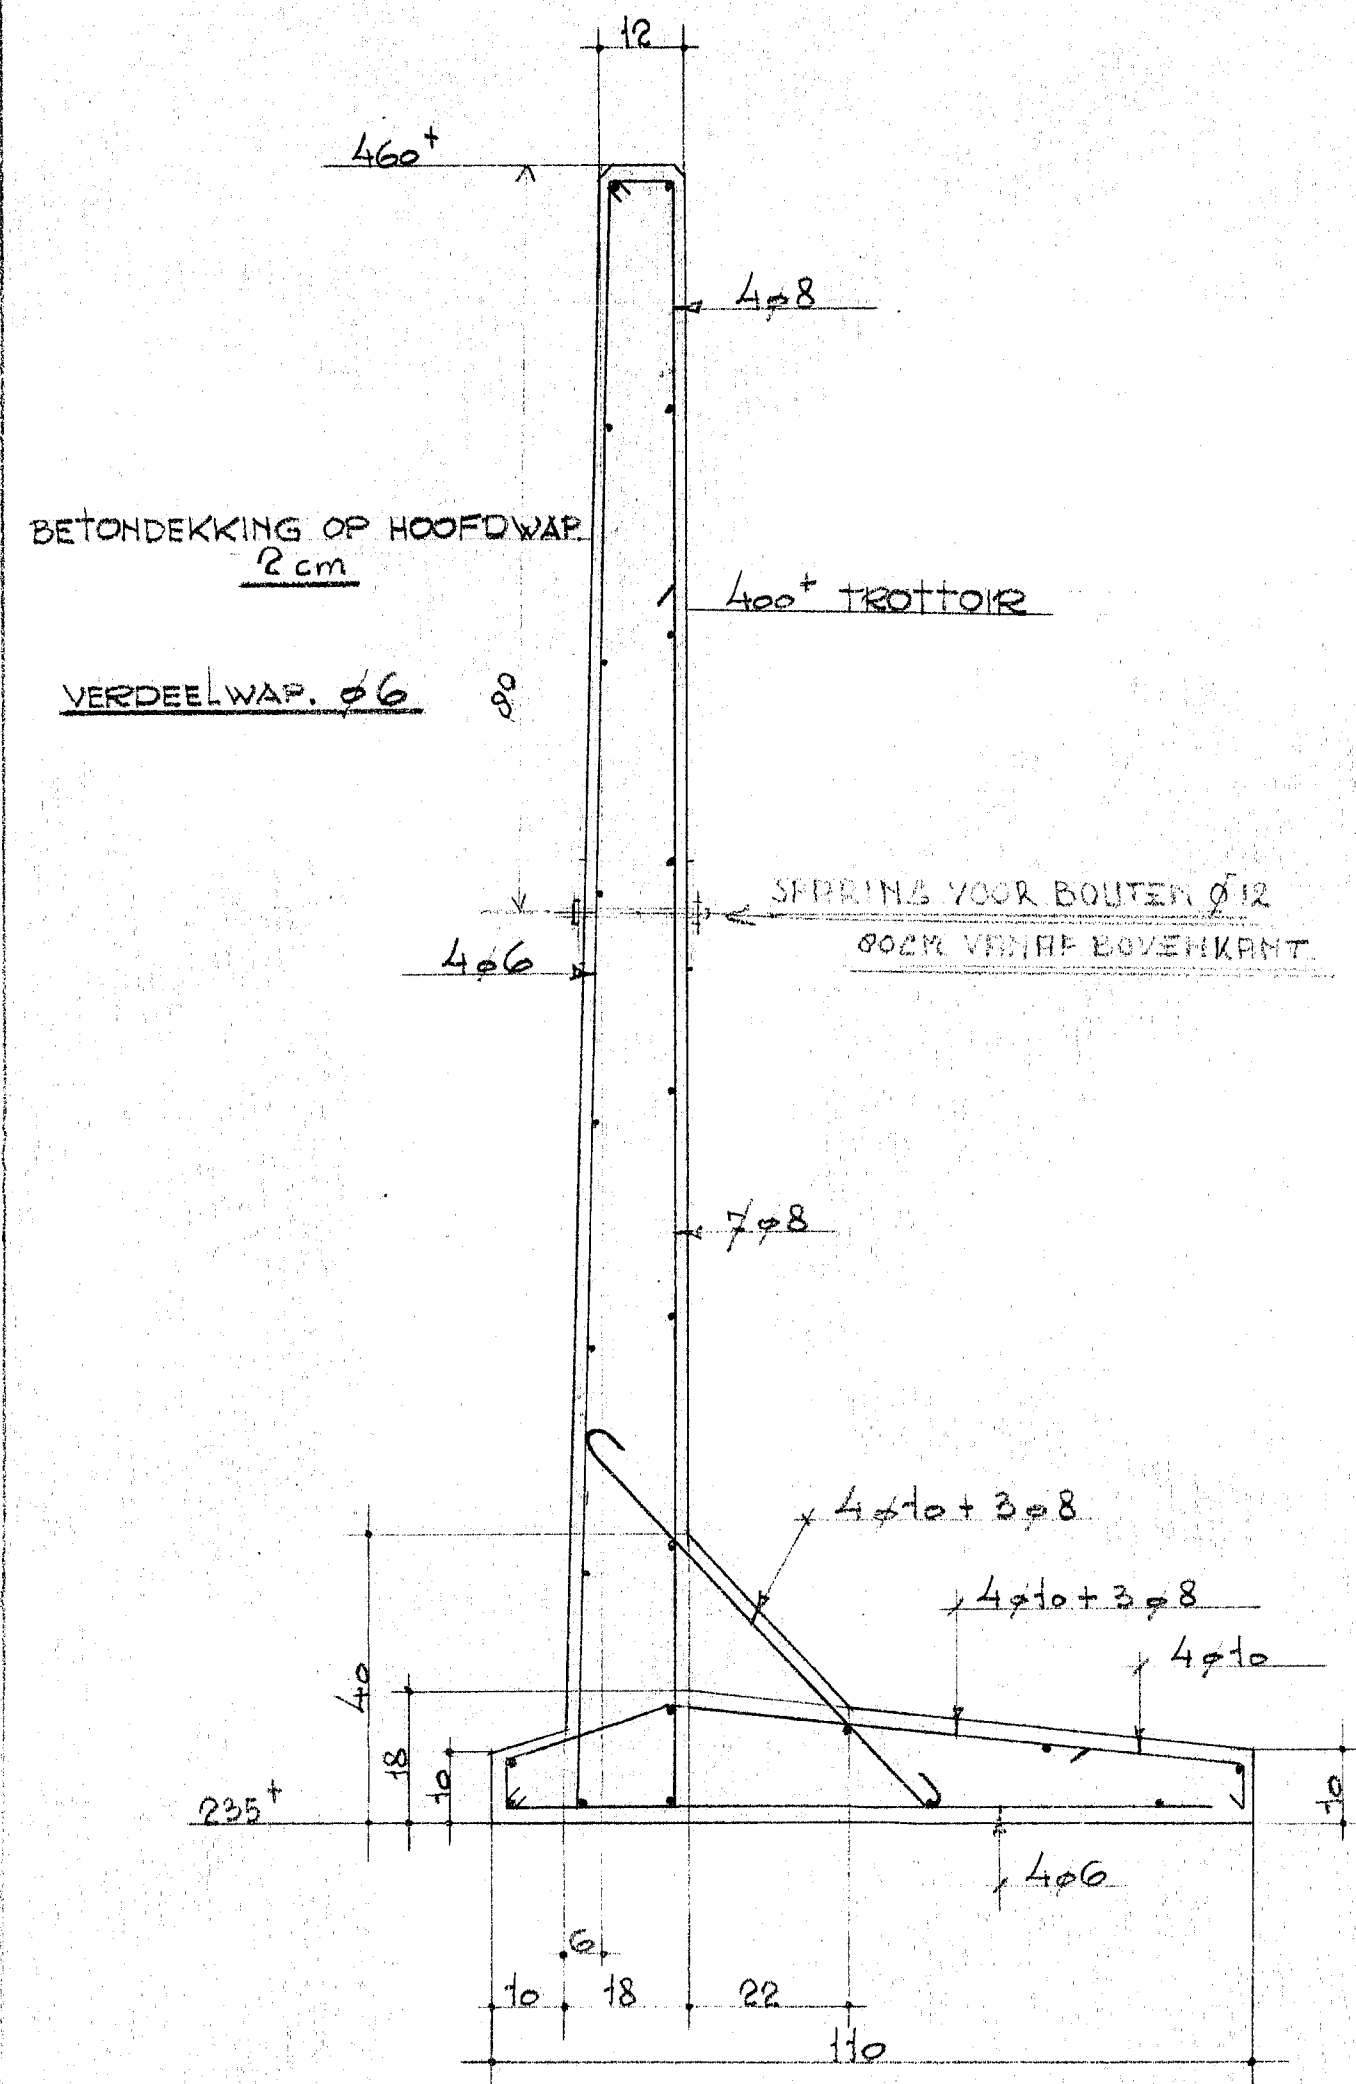

UITSLAG WAPENING

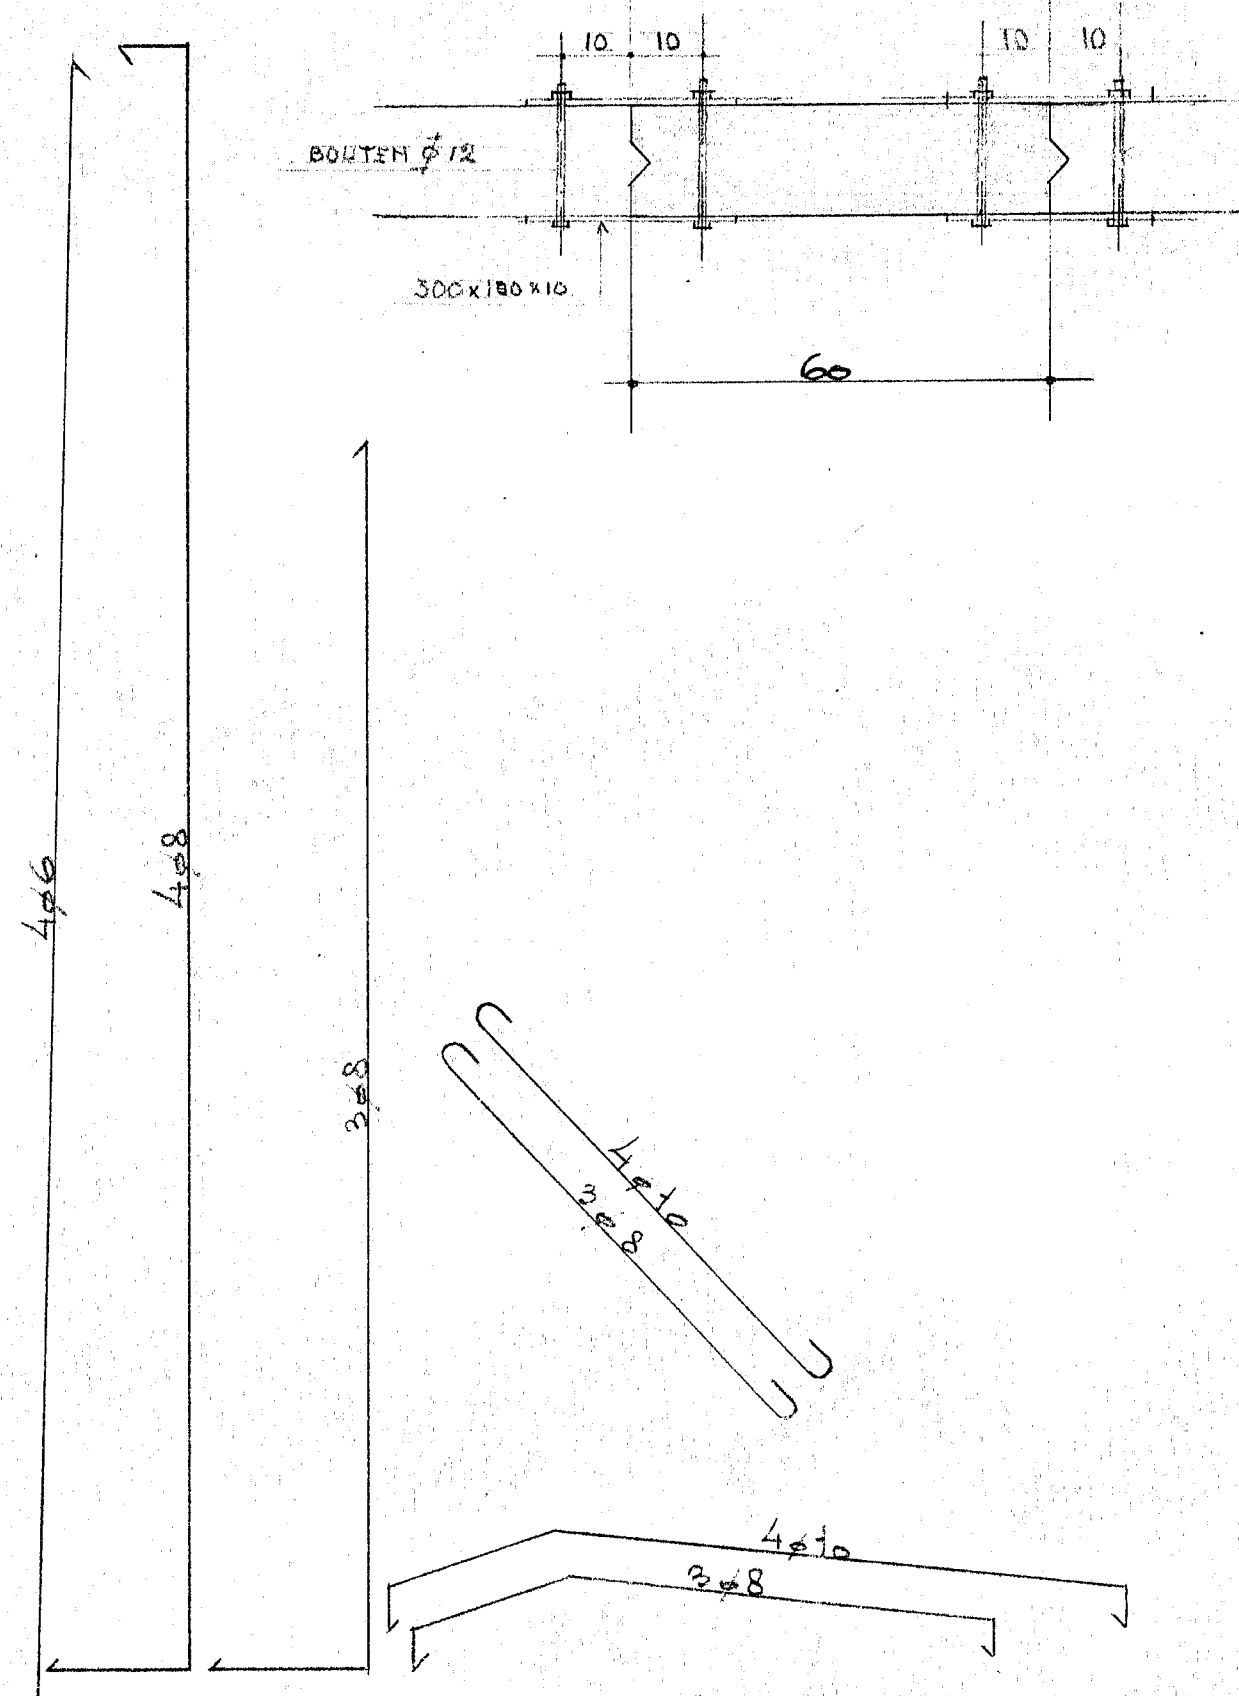

04-01-49 588 A2
 CORTGENE
 1957 1-1



04 01 49

KLEERWANDSTUKKEN		CORTGENE	
GEMEENTEWERKEN	DAT. 4-57	GEC.	82 150
ALBLASSERDAM	OCT.	GEZ.	SCHAAK 1x10

04 01 49