04 01 56

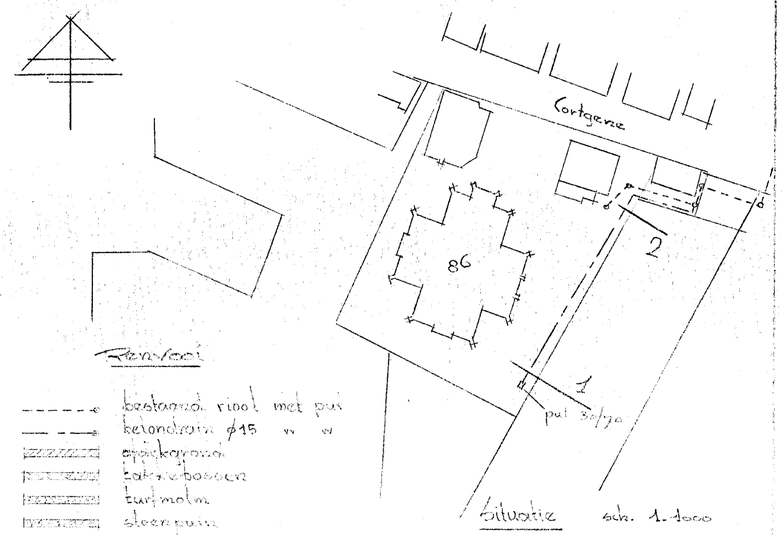

bestaande rioolput met put
turfmolm
steenpuin

hoogteverschillen in m. t.o.v. N.A.P.
afstanden in cm.

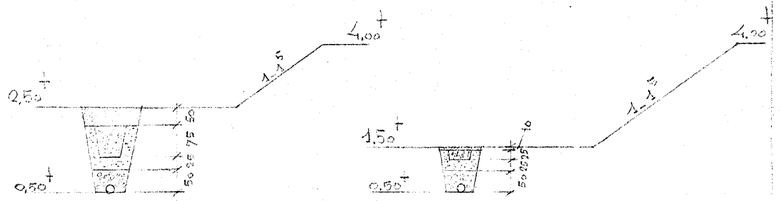

pr. 1.

pr. 2.

profielen sch. 1:100

04-01-56 582 A4
WATERKERENDE DIJK
1957 1-1

00582

04 01 56

draineringCortgenepolder nabij de NH kerk			
GEMEENTEWERKEN ALBLASSERDAM	DAT. 17/1/57	GEC.	FORMAAT A1 / RANGSCHIK No. 363
	GET. WS	GEZ.	SCHAAL 1:1000 en 1:100

MICROBOX 10 cm