

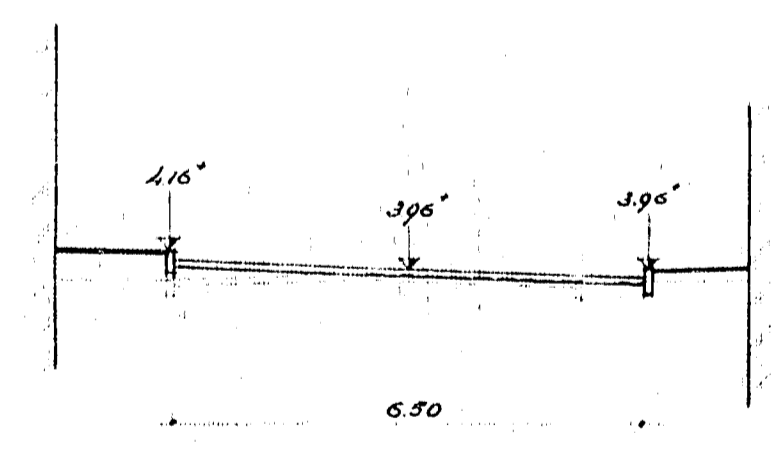



04 01 57

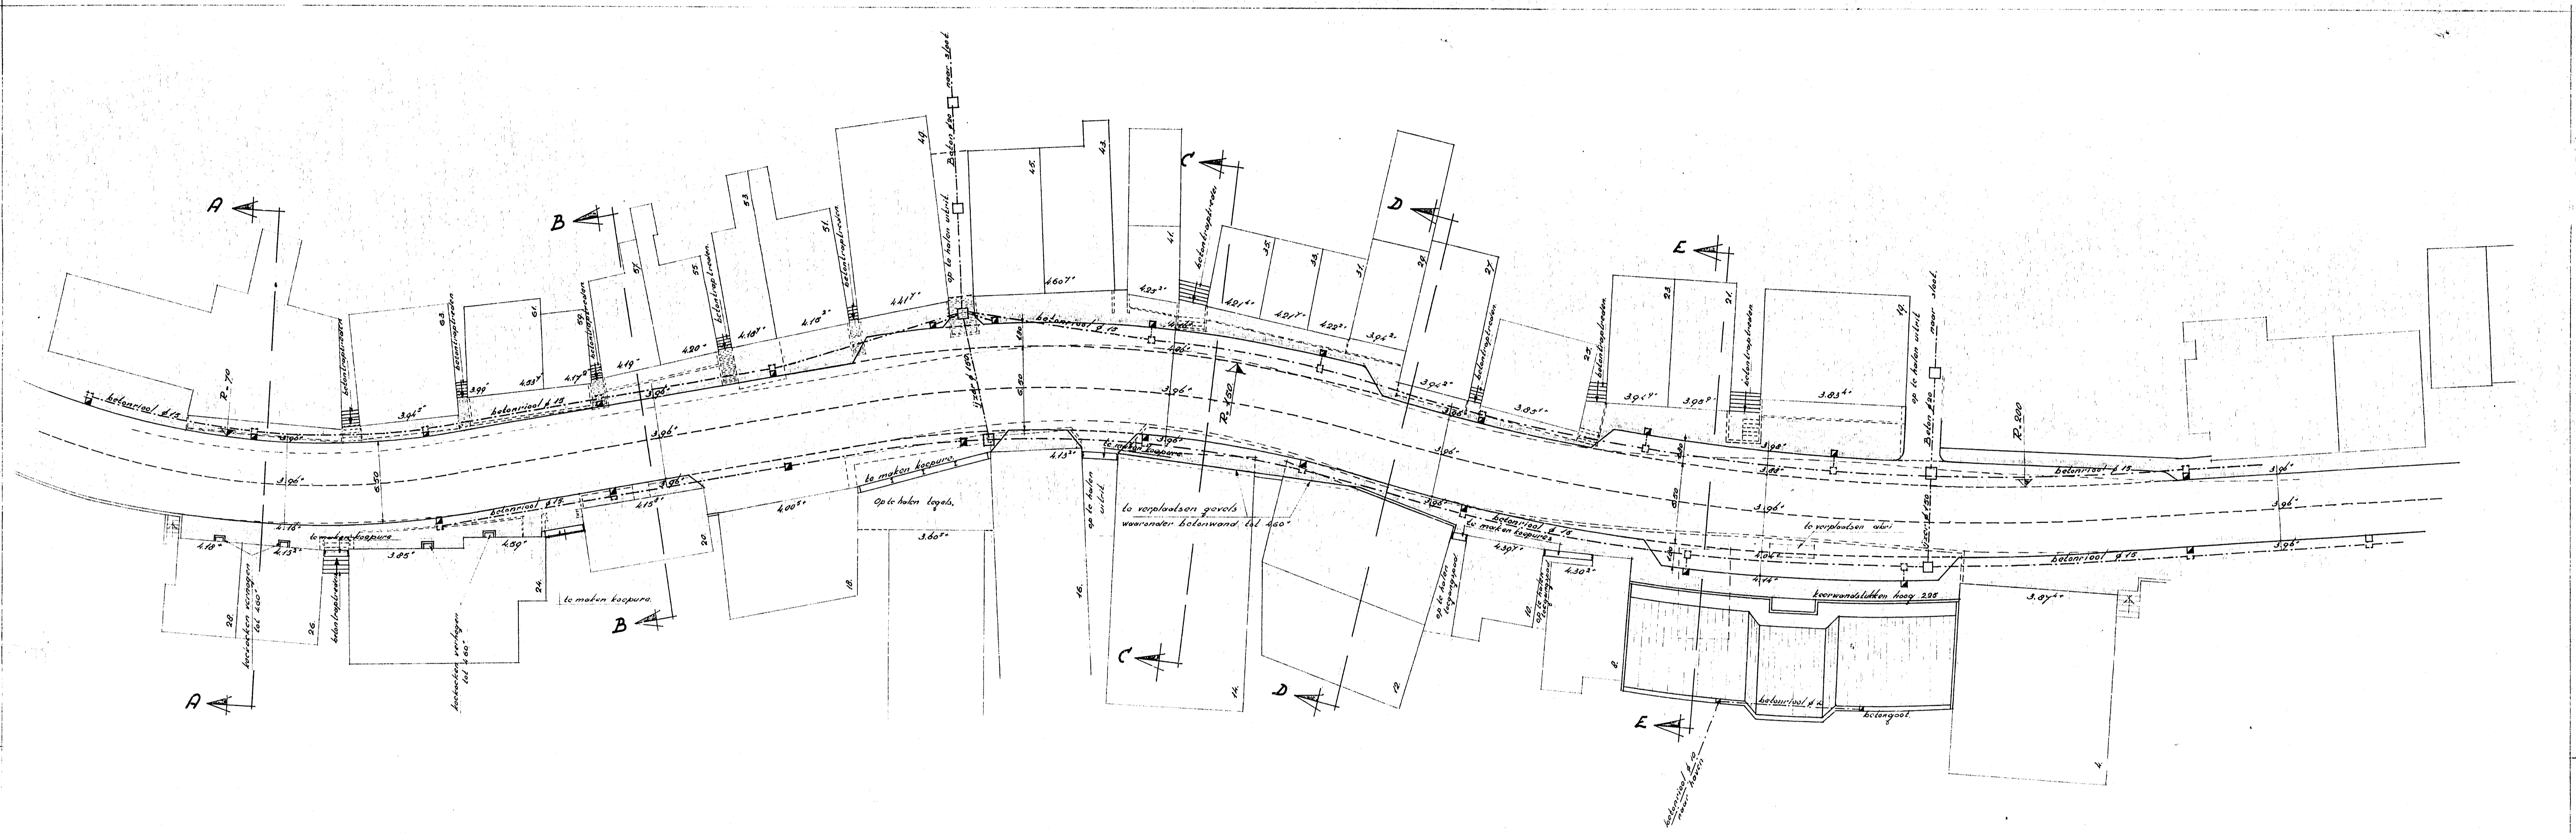


profiel A.

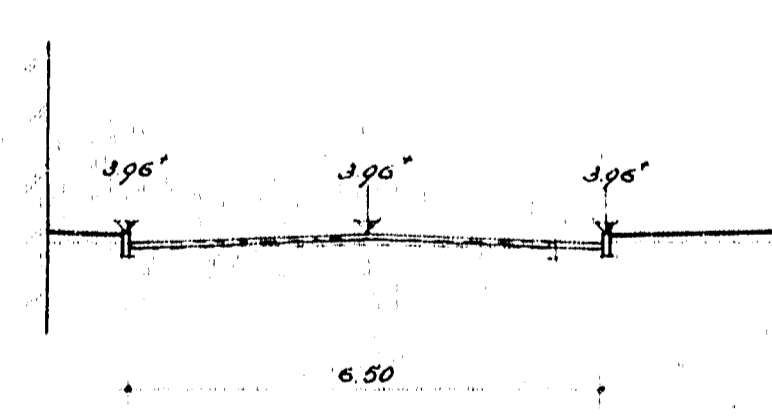


profiel B.

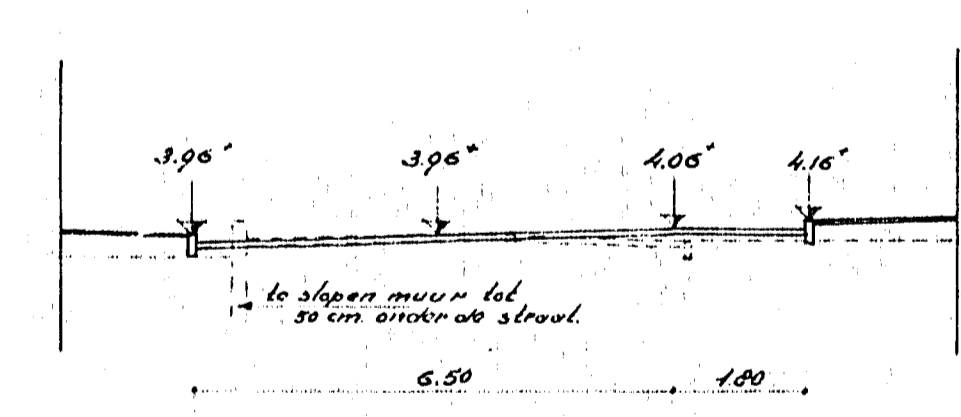


profiel C.

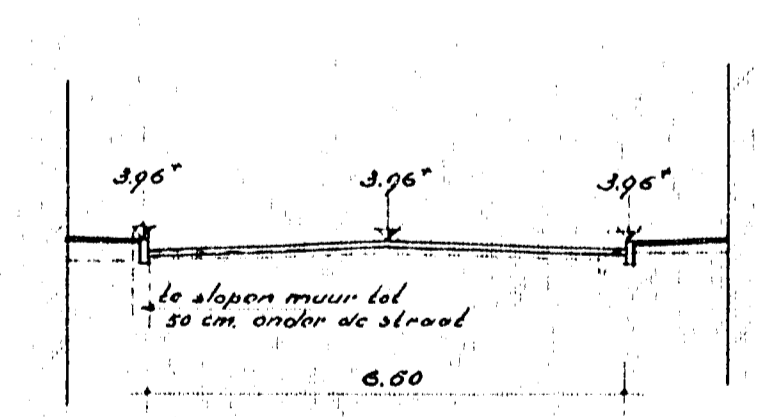

profiel D.

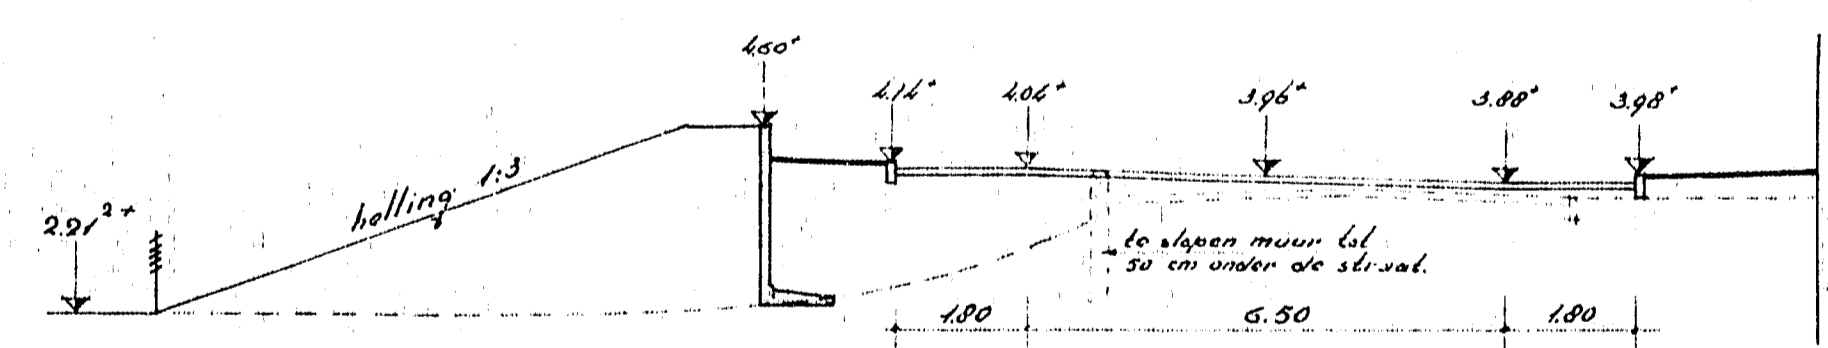

profiel E.

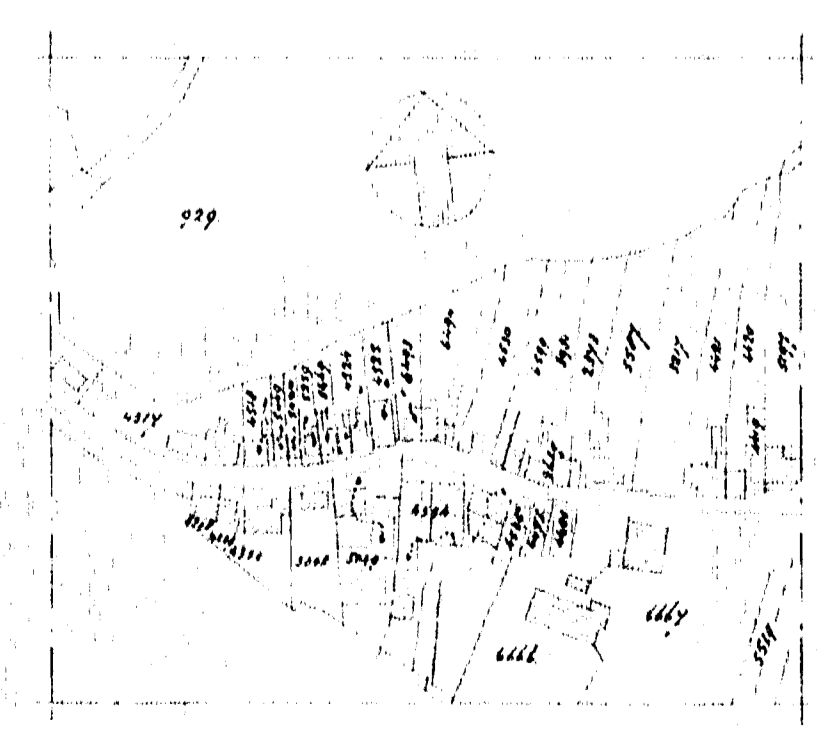

Situatie: Gem. Alblasserdam.
Sectie: R. Ged.
Schaal: 1:2500

04-01-57 581 40
OOST-KINDERDIJK
1958 1-1

Dijkverbetering "Oost-Kinderdijk"			
WILHELMUSWEG 10	DATE 11-3-58	GEZ. 14	SCH. 1:200
ALBLASSERDAM	GEZ. 14	GEZ. 14	SCH. 1:200

04 01 57