


GEMEENTE ABLASSOERDAM. AAN TE LEGGEN STRATEN. IN PLAN "DAM"

BLAD 1.

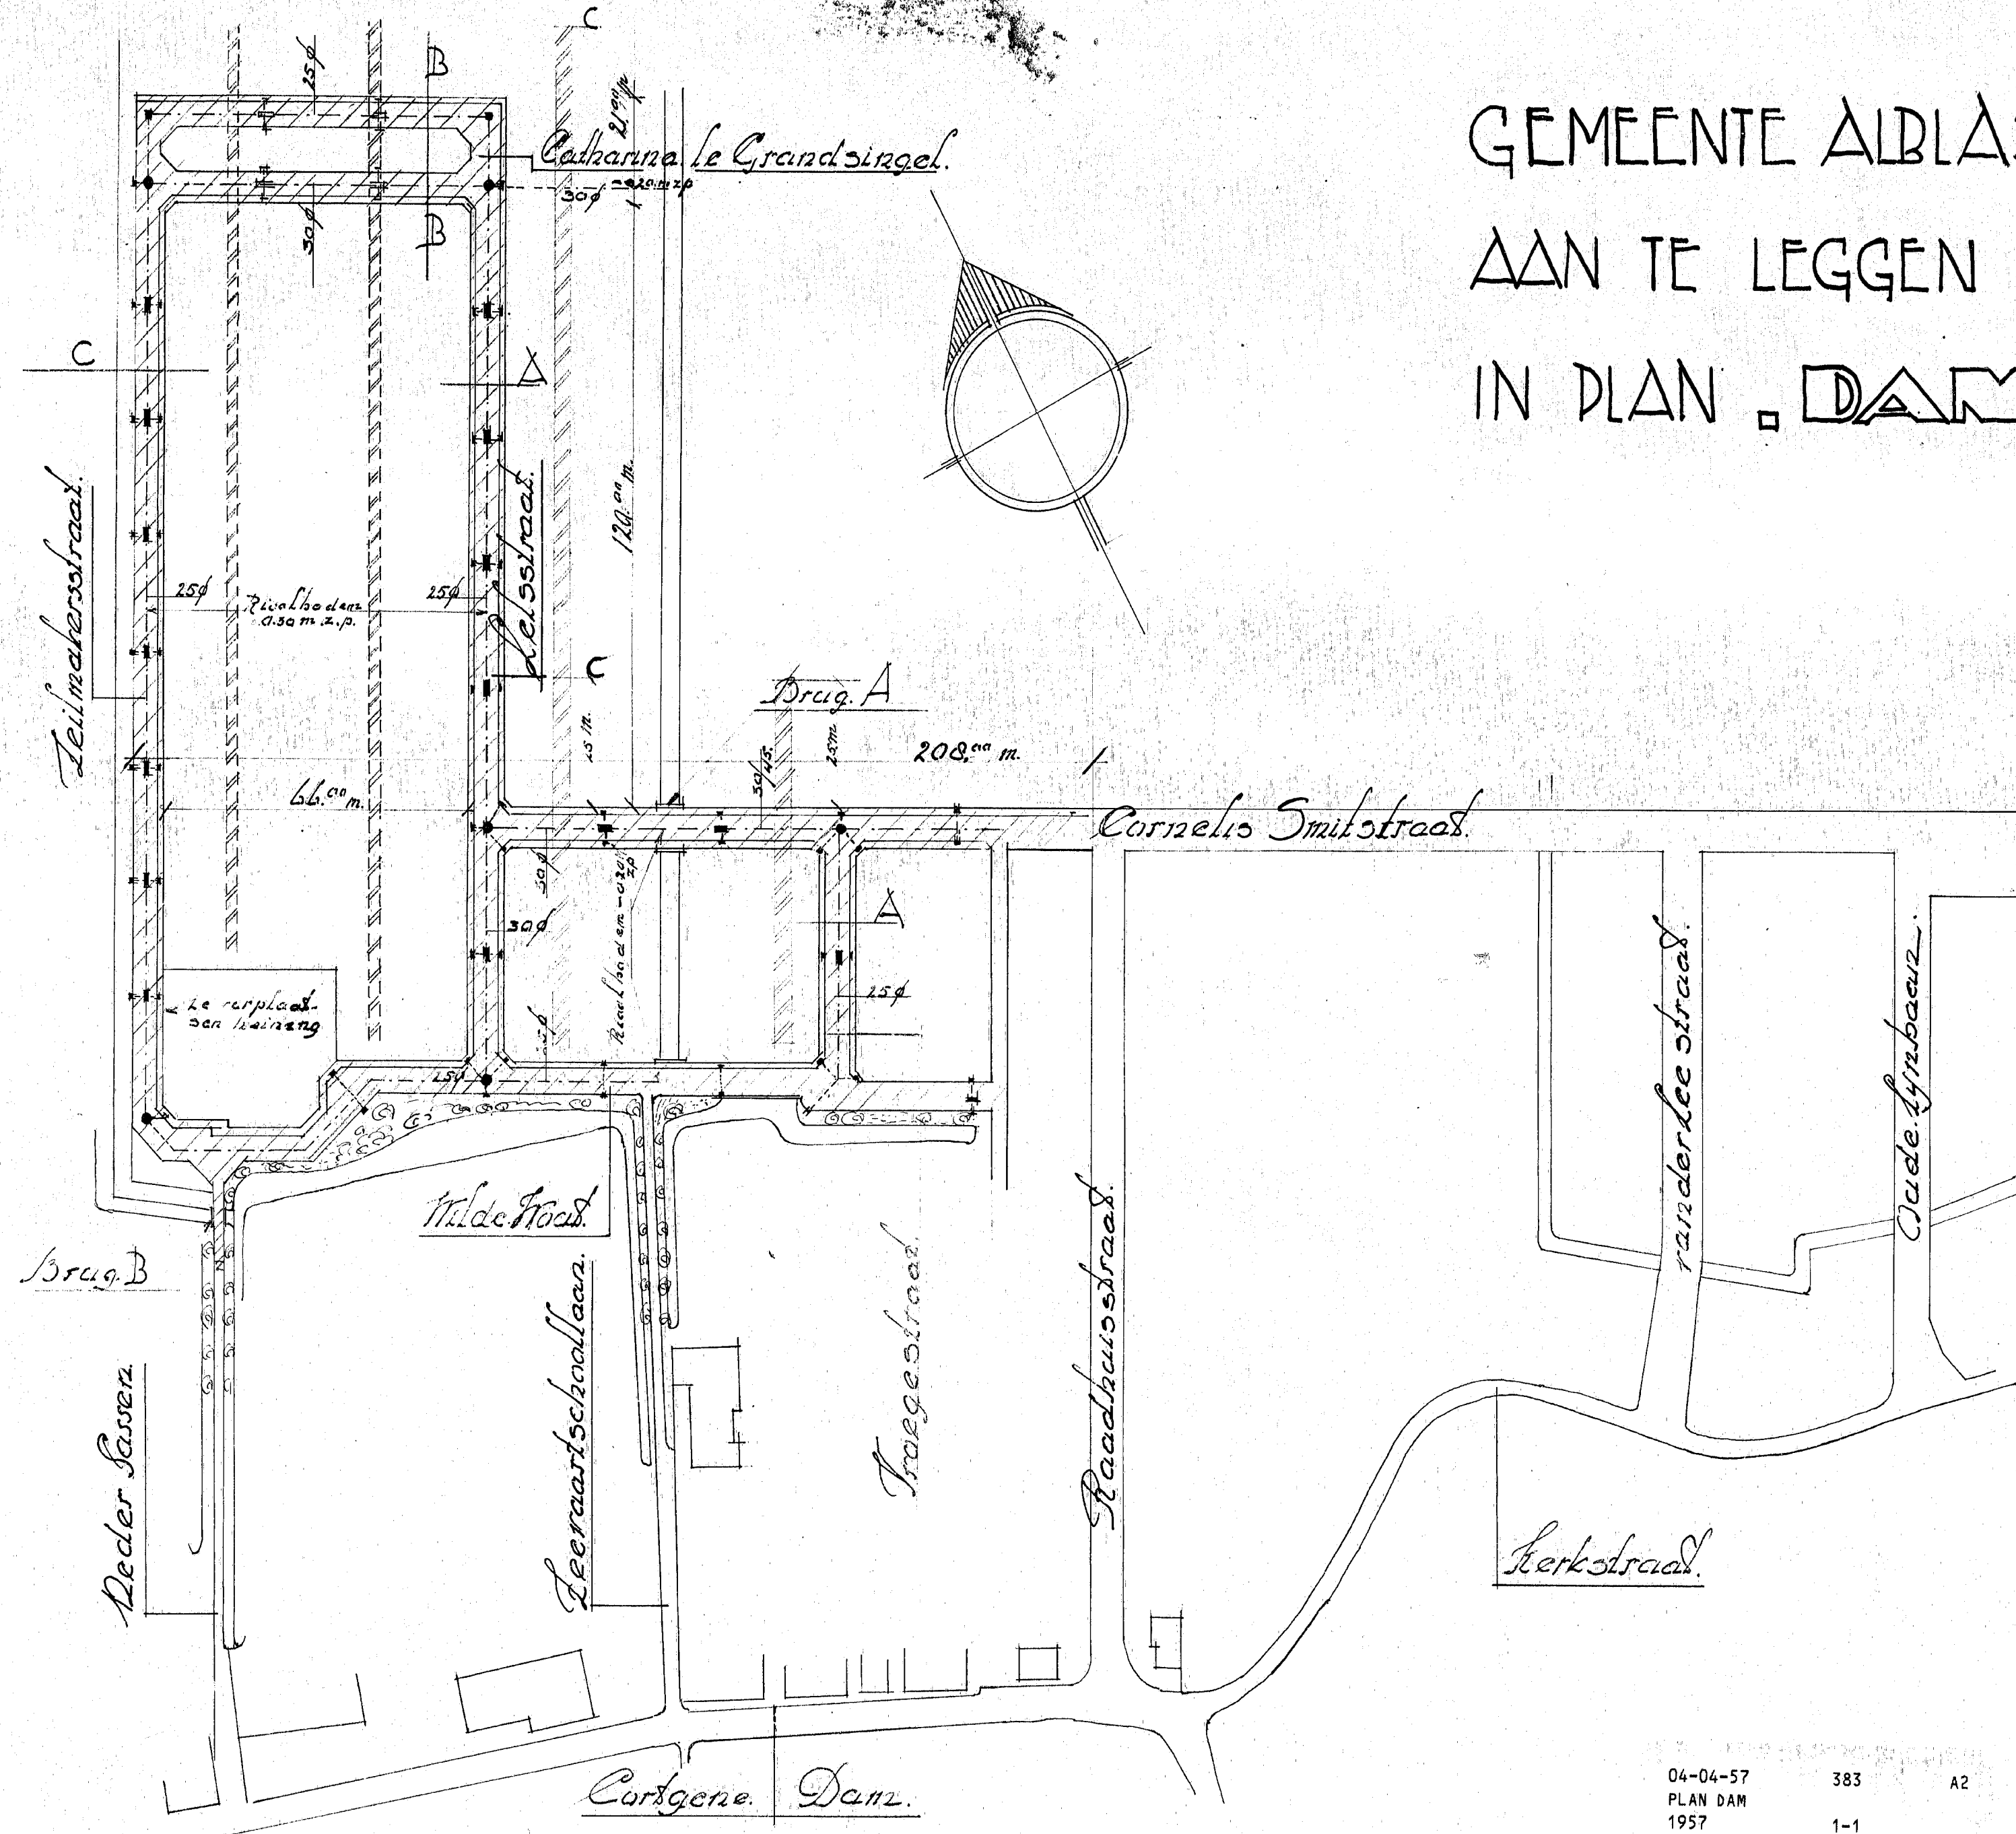

- ⊞ Inspectieput.
- ⊞ Reinigingsput.
- ⊞ Straatkolk.
- ▨ Te dempen.
- bestaande straten.
- ▨ Aan te leggen straten.

SCHAAL 1/1000.

04-04-57 383 A2
PLAN DAM 1-1
1957



00383

Abdam. Oct. 1957
de. gem. opz.
M. Smit

04 04 57

04 04 57