


SCHAAL 1A500

tematen dam

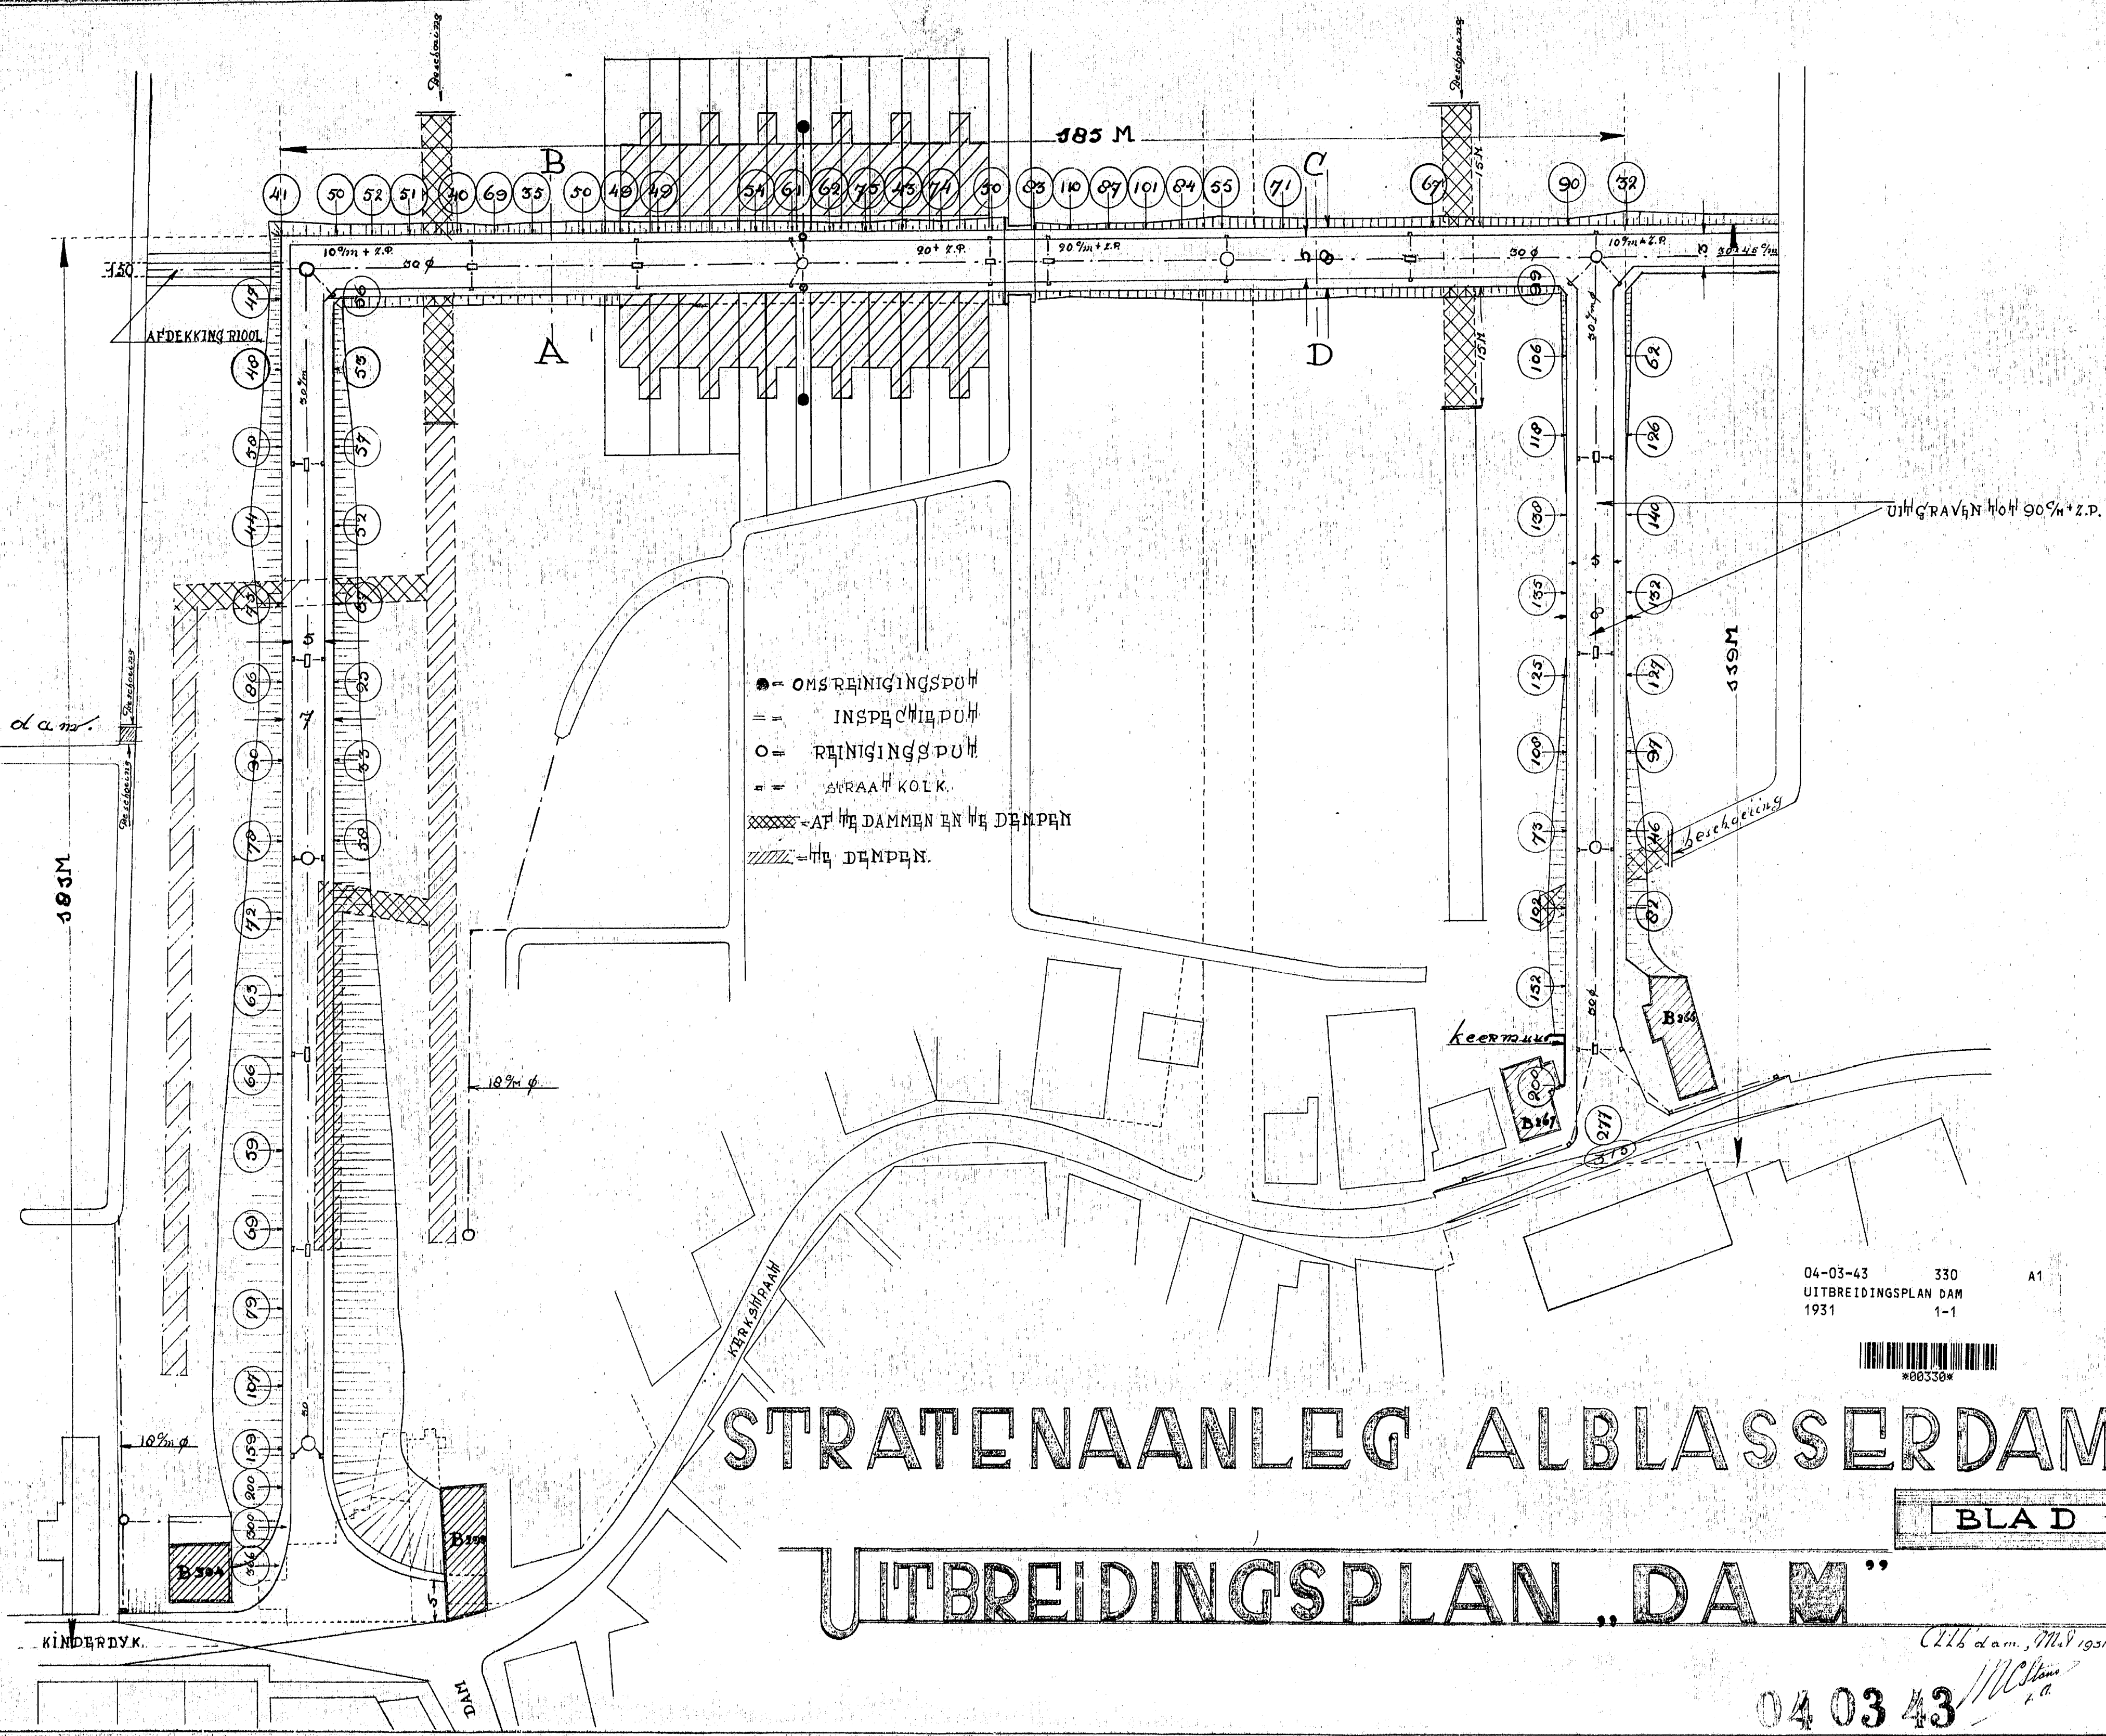

STRATENAANLEG ALBLASSERDAM

UITBREIDINGSPLAN DAM

04-03-43 330 A1
UITBREIDINGSPLAN DAM
1931 1-1



BLAD 1.

04 03 43

04 03 43