


CEMENT-ALBASSERDAM UITBREIDINGSPLAN KINDERDIJK  
DIENST 1021 BESTEK N° 1  
RIJTLING OPHOOGING EN BESTRATING  
SCHAAI 1:1500

BLAD 1

VERKLARING

- HOOFDRIJWEG
- o RIJTLINGSPUT
- = INSPICHTPUT
- \* STRAATKOEK
- == KLINKERBESTRATING
- VERHARDING

04-05-01 1033 A1  
UITBREIDING KINDERDIJK  
1-1  
001033

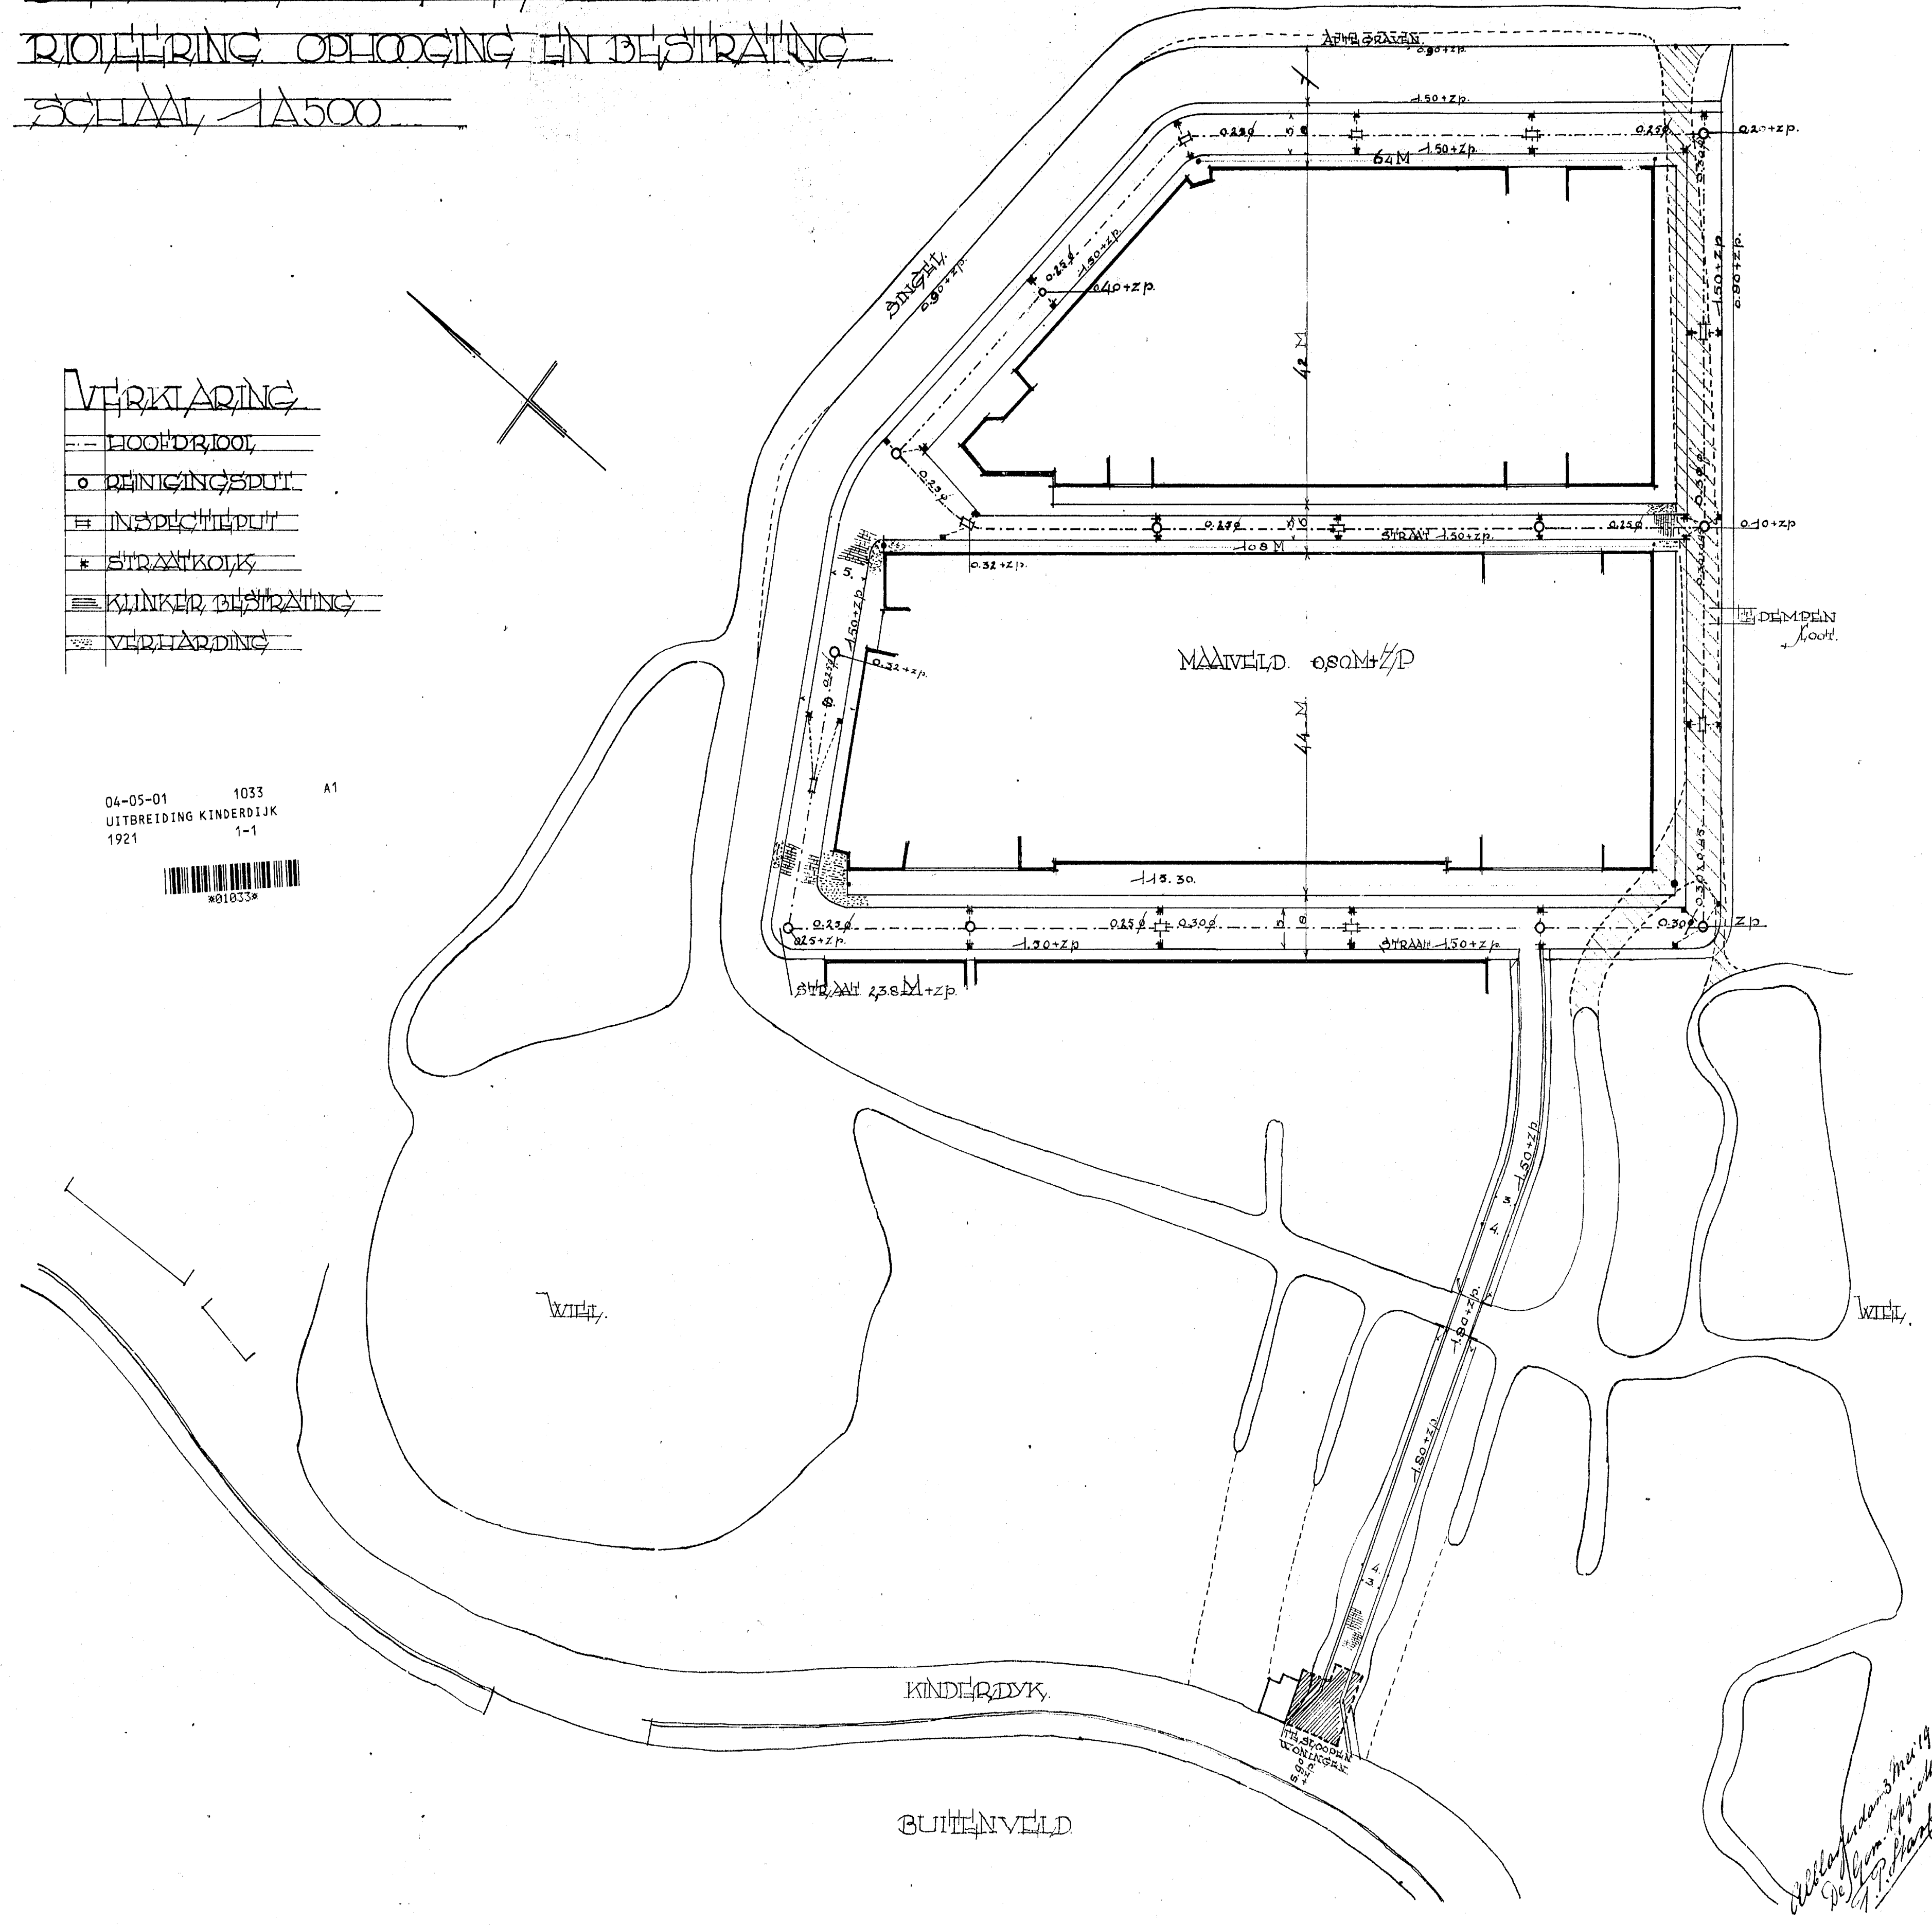

*Alle gegevens met 1921  
op 10m afgelezen  
J.P. Plant*